


- MATERIAIS**
- AÇOS
 - Armaduras ordinárias: A400NR
 - BETÕES
 - Fundações:C25/30
 - Linteis de fundação:C25/30
 - Muros de cave:C25/30
 - Pilares, vigas e lajes:C25/30
 - ARGAMASSAS
 - Assentamento de Tijolo Furado em Pano de Alvenaria: 400kg de cimento / 1000 l de areia
 - RECOBRIMENTO
 - Linteis de fundação:5cm
 - Muros de cave:4cm
 - Pilares, vigas, lajes:2,5cm
 - Sapatas:5cm

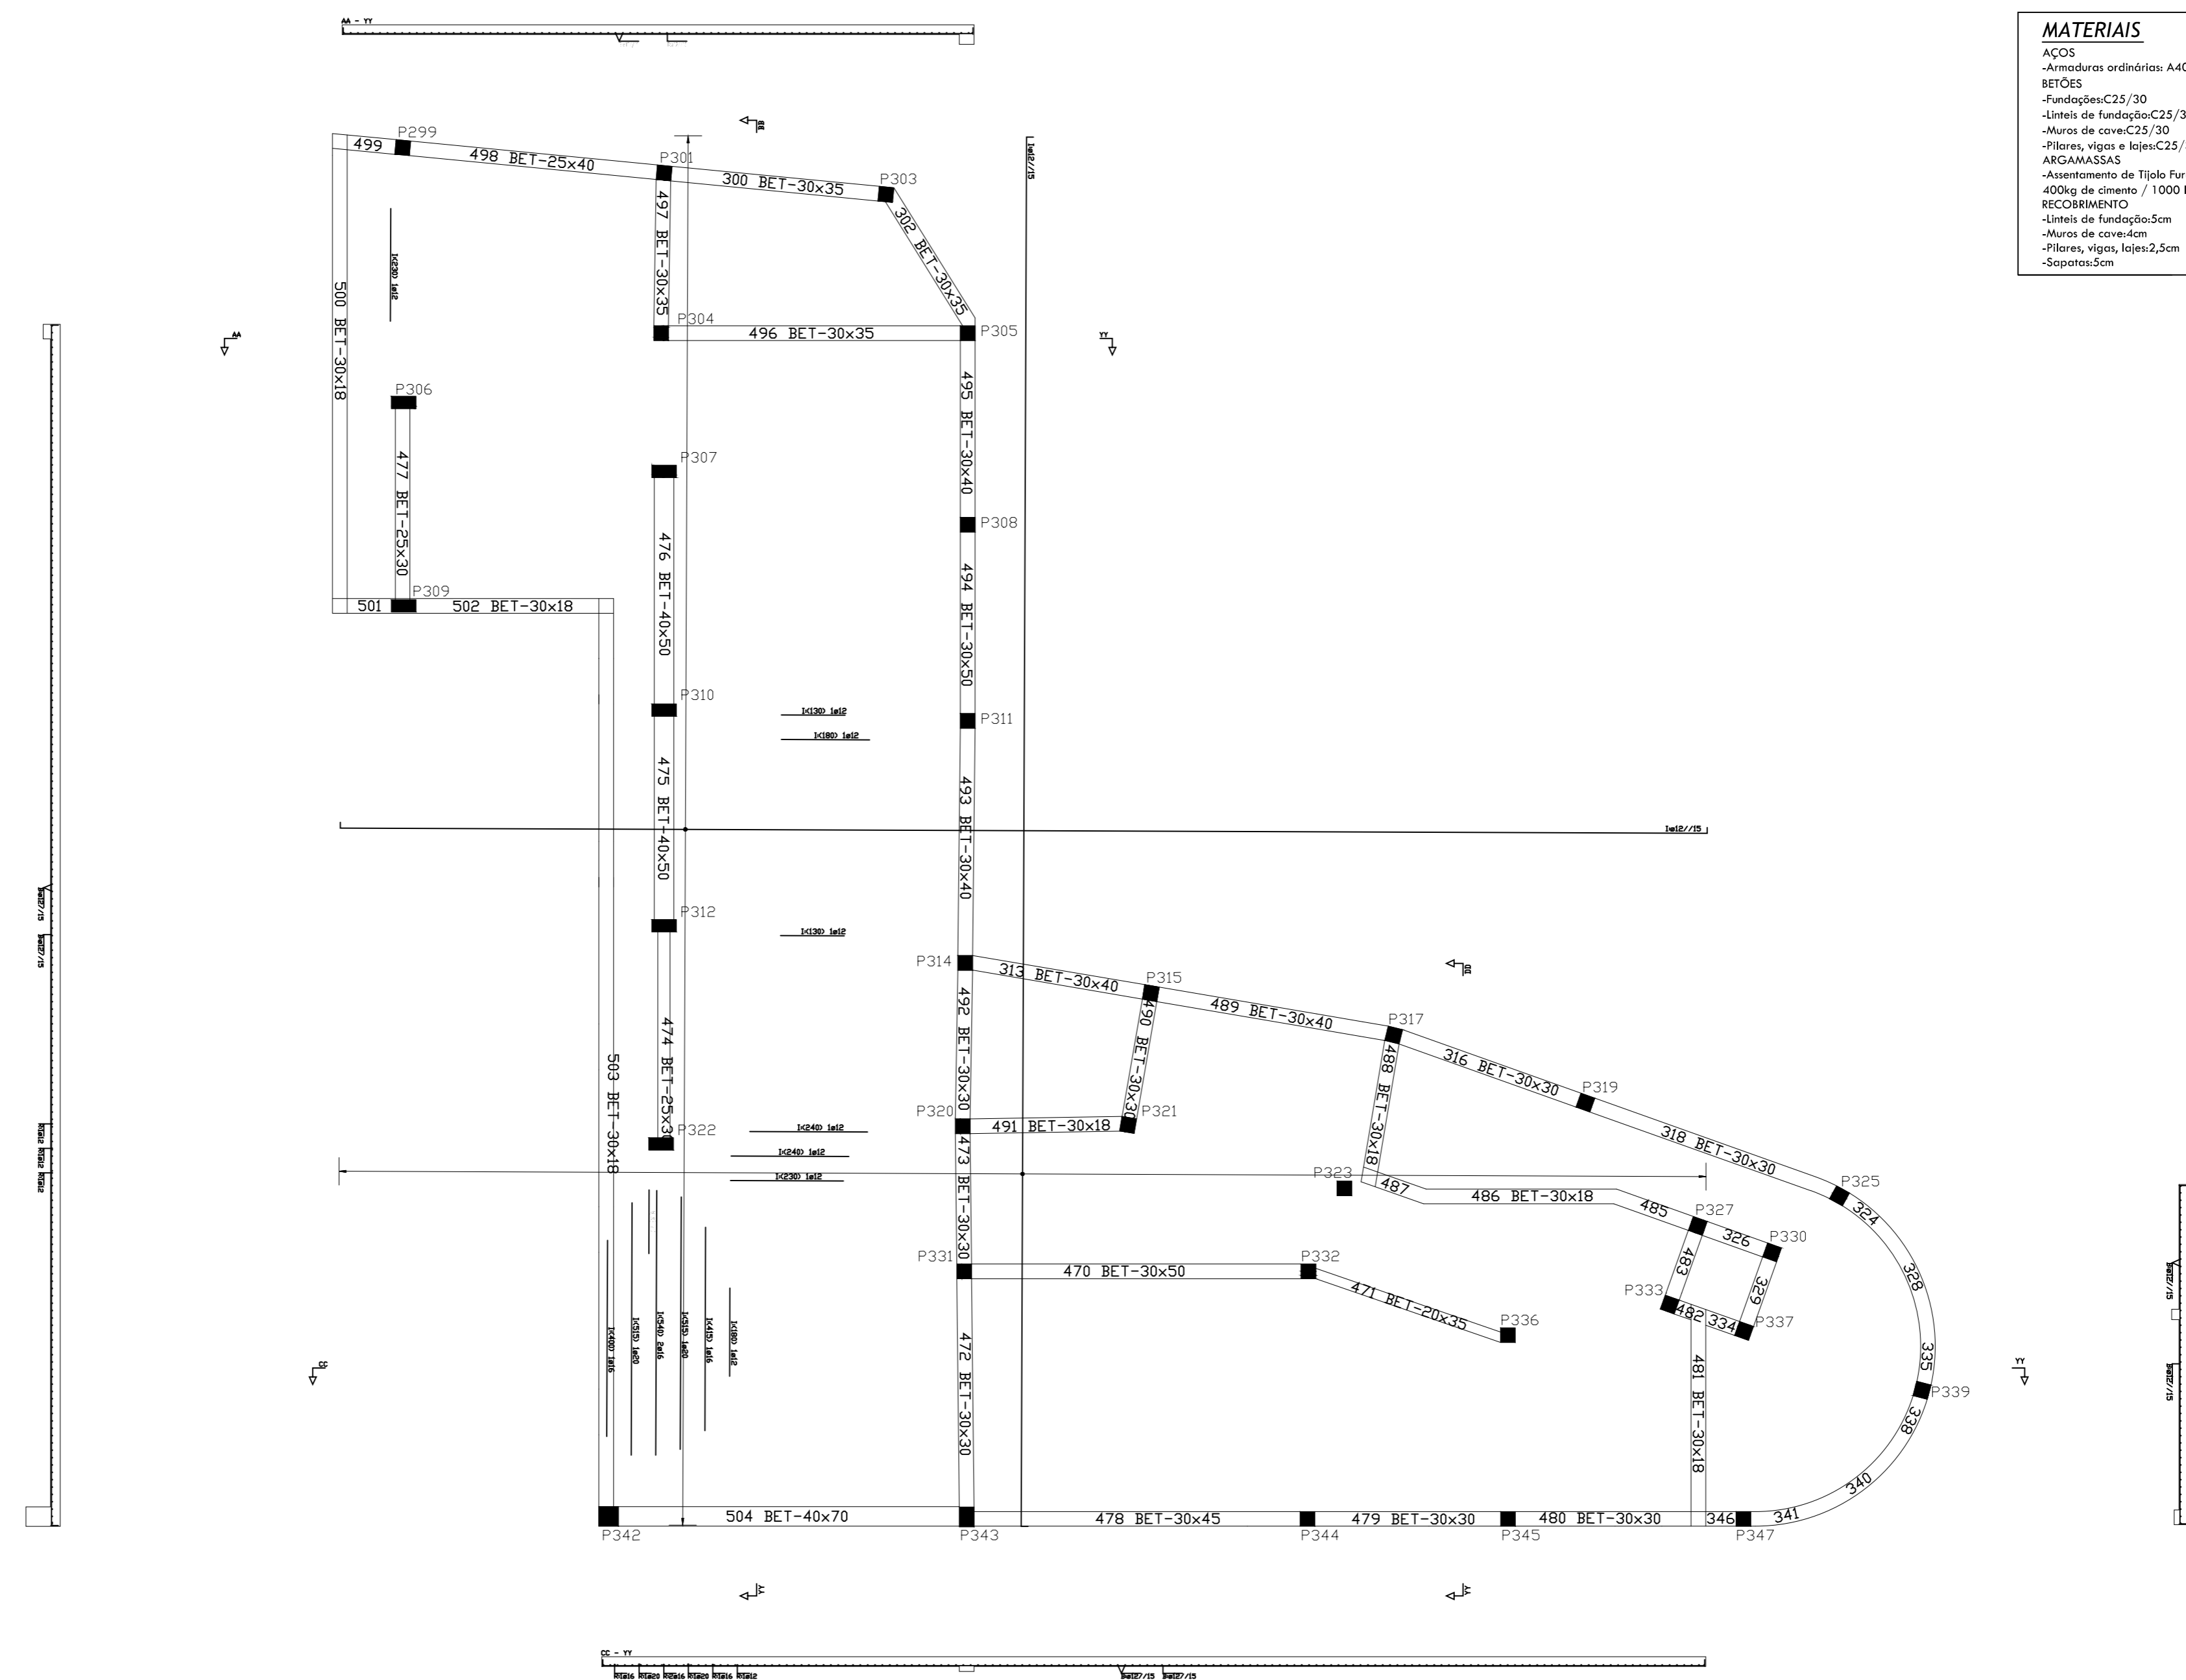

Hotel Henriques
Localização - Belmonte

Designação - Laje do Pavimento do Piso 3 (cota 9,50 m)
Armadura na Face Inferior

Estado do Projecto - Entrega Final
Escala - 1/100
Data - Outubro, 2015
Desenho - nº 59

Autor - Daniela Alexandra Ribeiro Lopes nº 25585
Universidade da Beira Interior - UBI - Projeto de Mestrado | Projeto de Estabilidade I 5º Ano | 2014 - 2015