




CORTE TRANSVERSAL C

ÁREAS	
ÁREA DE IMPLANTAÇÃO DA CONSTRUÇÃO PROPOSTA	150,00 m ²
ÁREA BRUTA DA CONSTRUÇÃO PROPOSTA	447,37 m ²
ÁREA ÚTIL DA CONSTRUÇÃO PROPOSTA	346,78 m ²
PISO -1	
INSTALAÇÃO SANITÁRIA MASCULINO	23,51 m ²
INSTALAÇÃO SANITÁRIA FEMININO	27,04 m ²
ARRUMOS	28,13 m ²
DISTRIBUIÇÃO	41,74 m ²
ÁREA BRUTA PISO -1	150,00 m ²
ÁREA ÚTIL PISO -1	120,42 m ²
PISO 0	
Café + ZONA DE ARMAZENAMENTO	26,10 + 2,23 m ²
OFICINA DE ARTESANATO	31,27 m ²
ZONA DE RECEÇÃO	12,92 m ²
ZONA DE EXPOSIÇÃO	19,32 m ²
ACESSO ESCADAS	8,66 m ²
ÁREA BRUTA PISO 0	148,67 m ²
ÁREA ÚTIL PISO 0	124,86 m ²
PISO 1	
Café - PISO SUPERIOR	18,41 m ²
BIBLIOTECA	31,36 m ²
ZONA DE RECEÇÃO	12,92 m ²
SALA DE ESTUDO	19,32 m ²
ACESSO ESCADAS	8,88 m ²
ÁREA BRUTA PISO 1	148,67 m ²
ÁREA ÚTIL PISO 1	101,50 m ²
ESPAÇO EXTERIOR	
PÁTIO EXTERIOR	79,35 m ²
BANCOS	21,95 m ²
CANTEIROS	7,00 m ²

NOTAS
COTA DE SOLEIRA 0.00 = 512.00

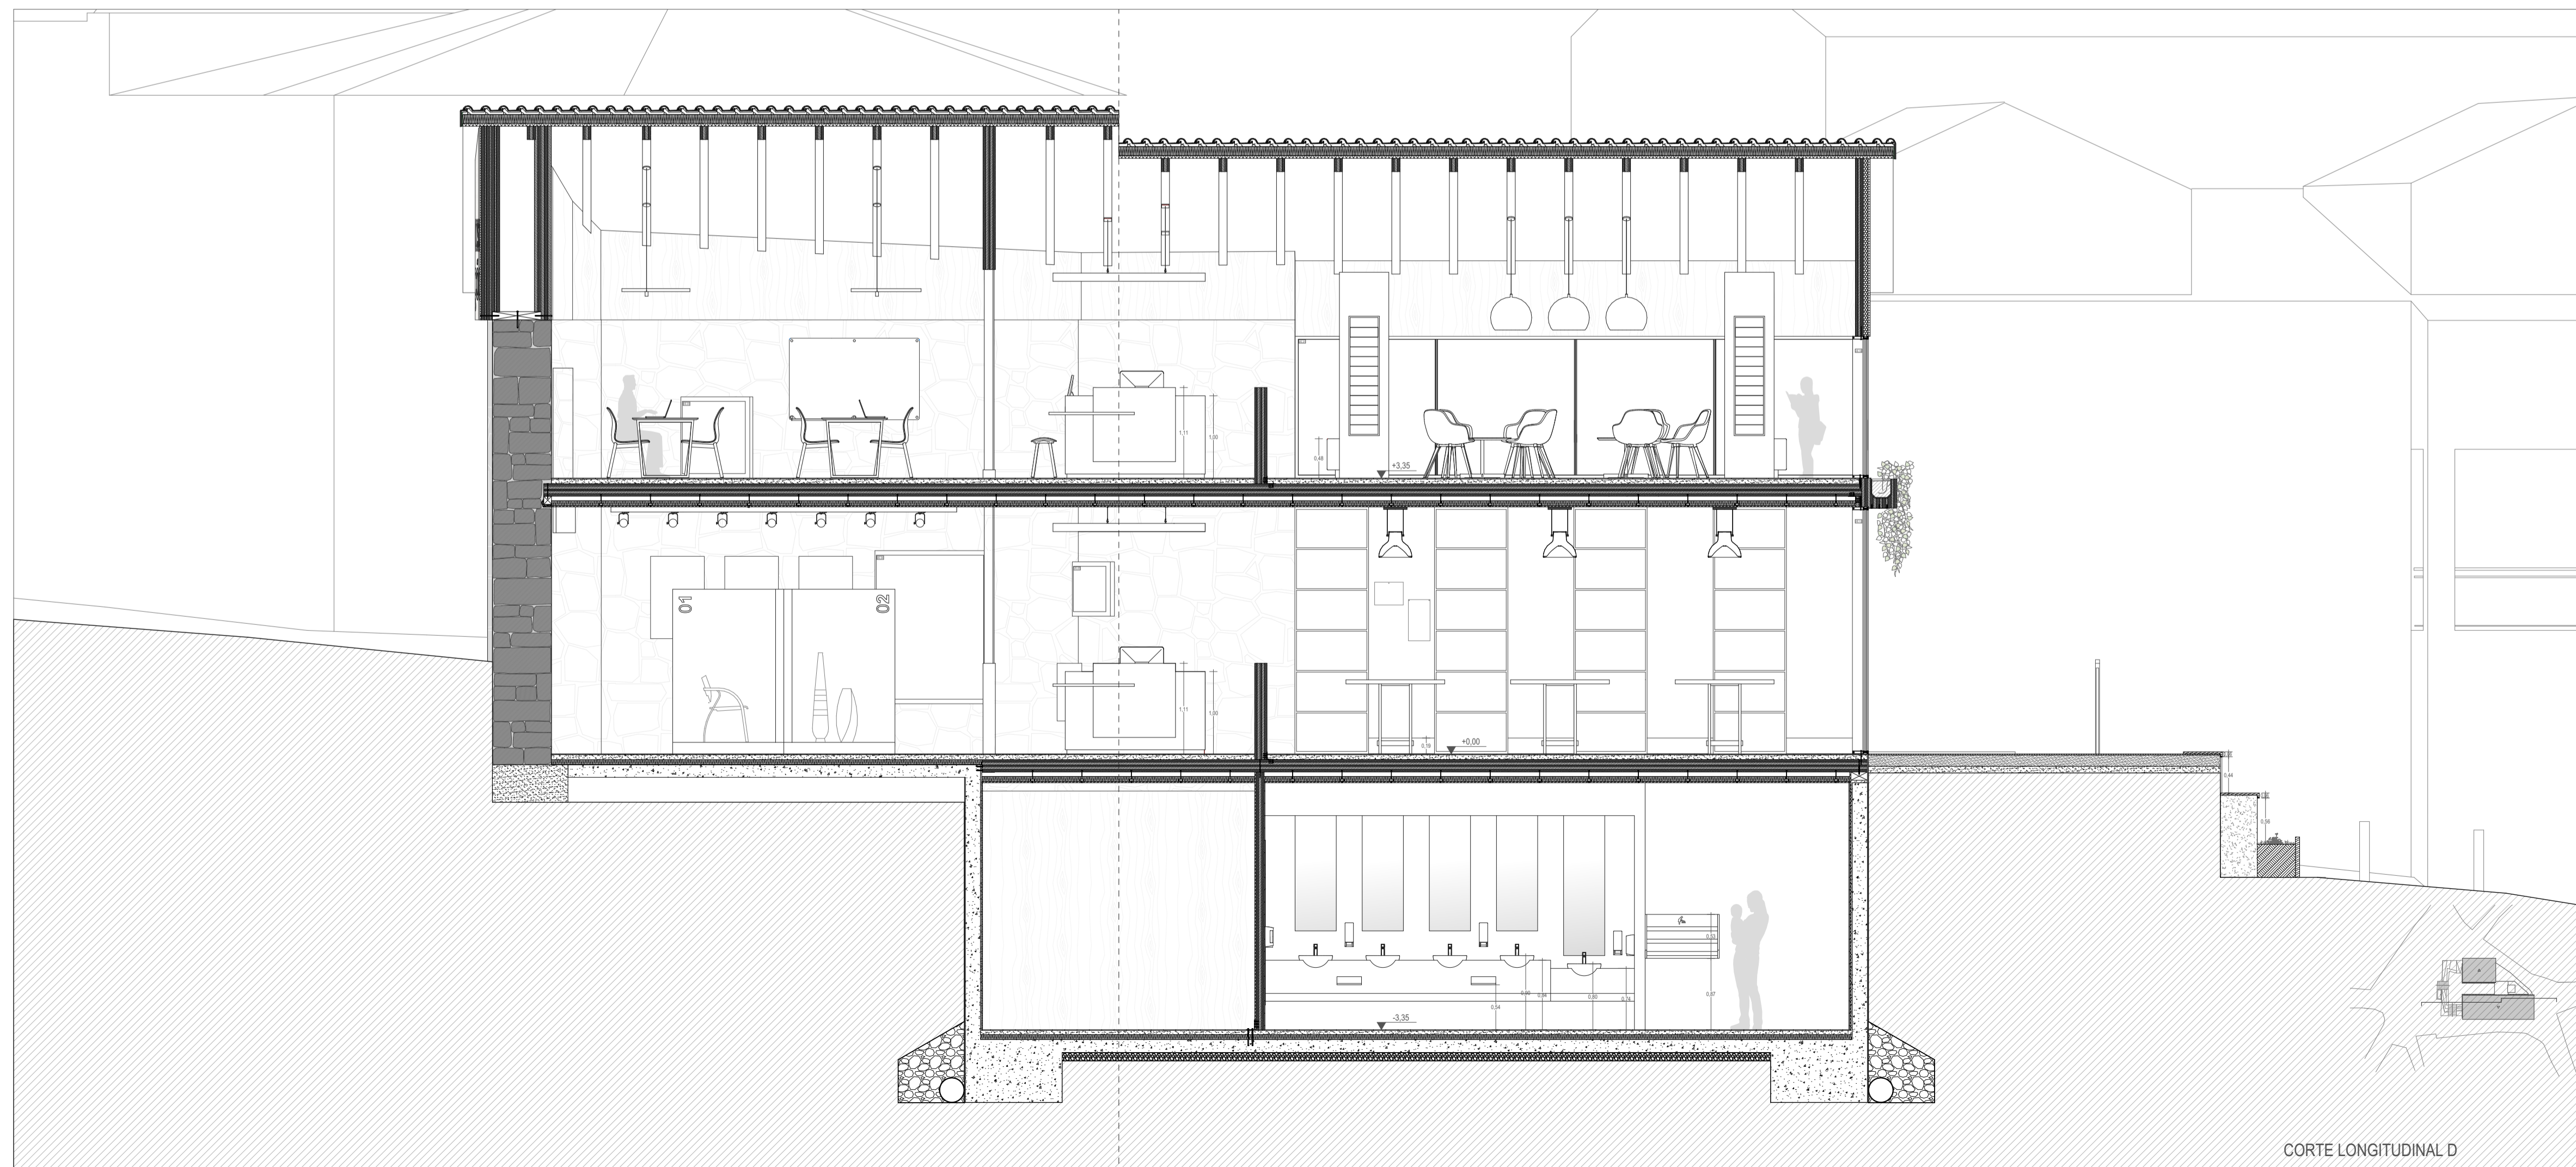

CORTE LONGITUDINAL D