

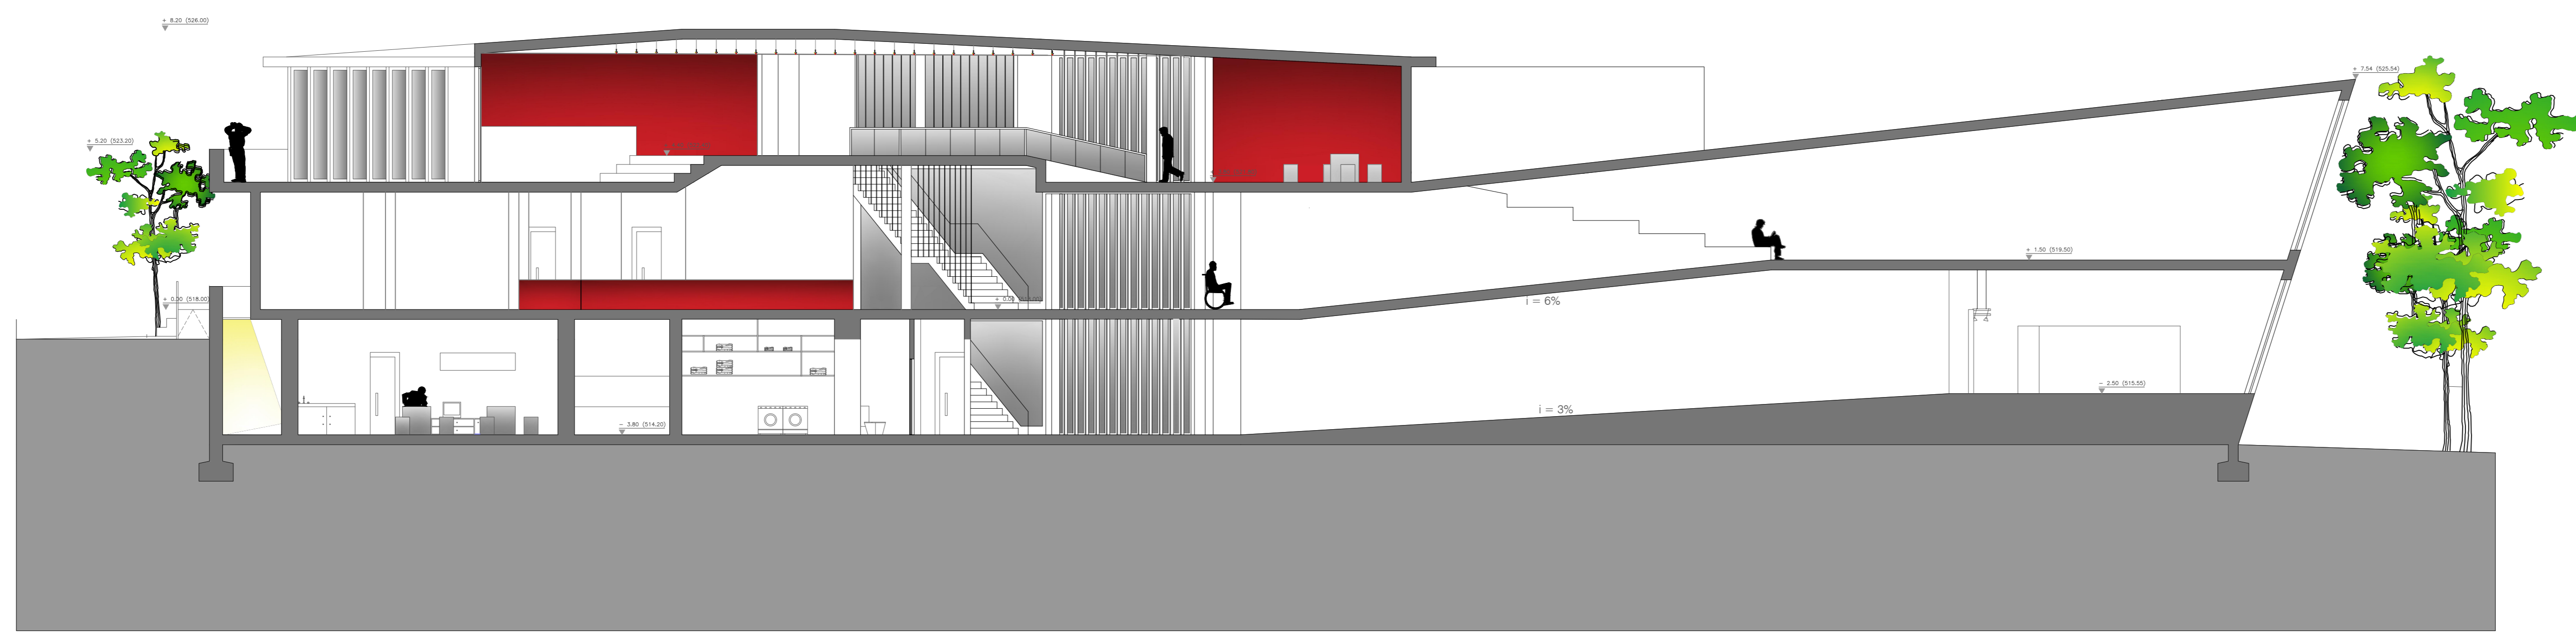
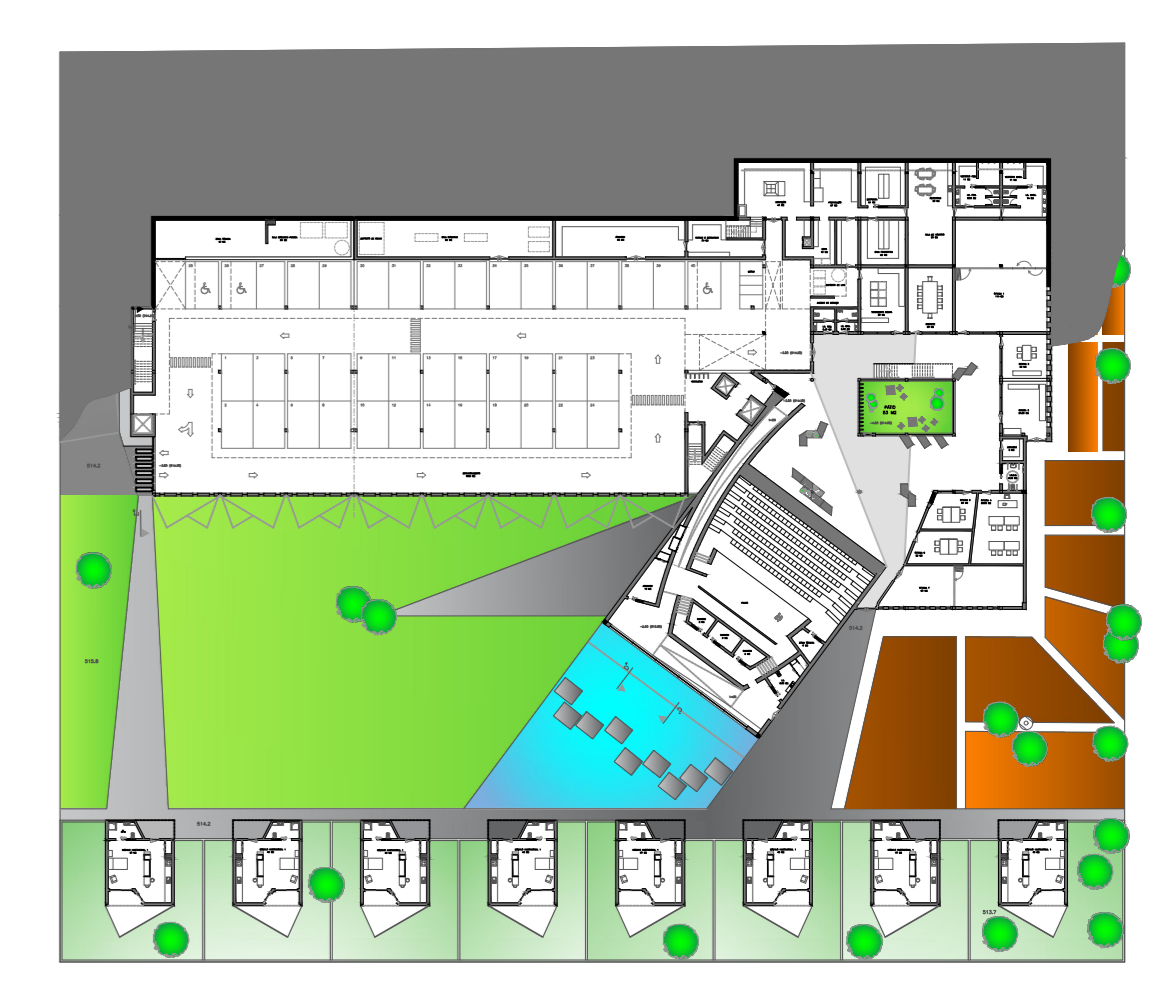




A30 (CORTE CC)

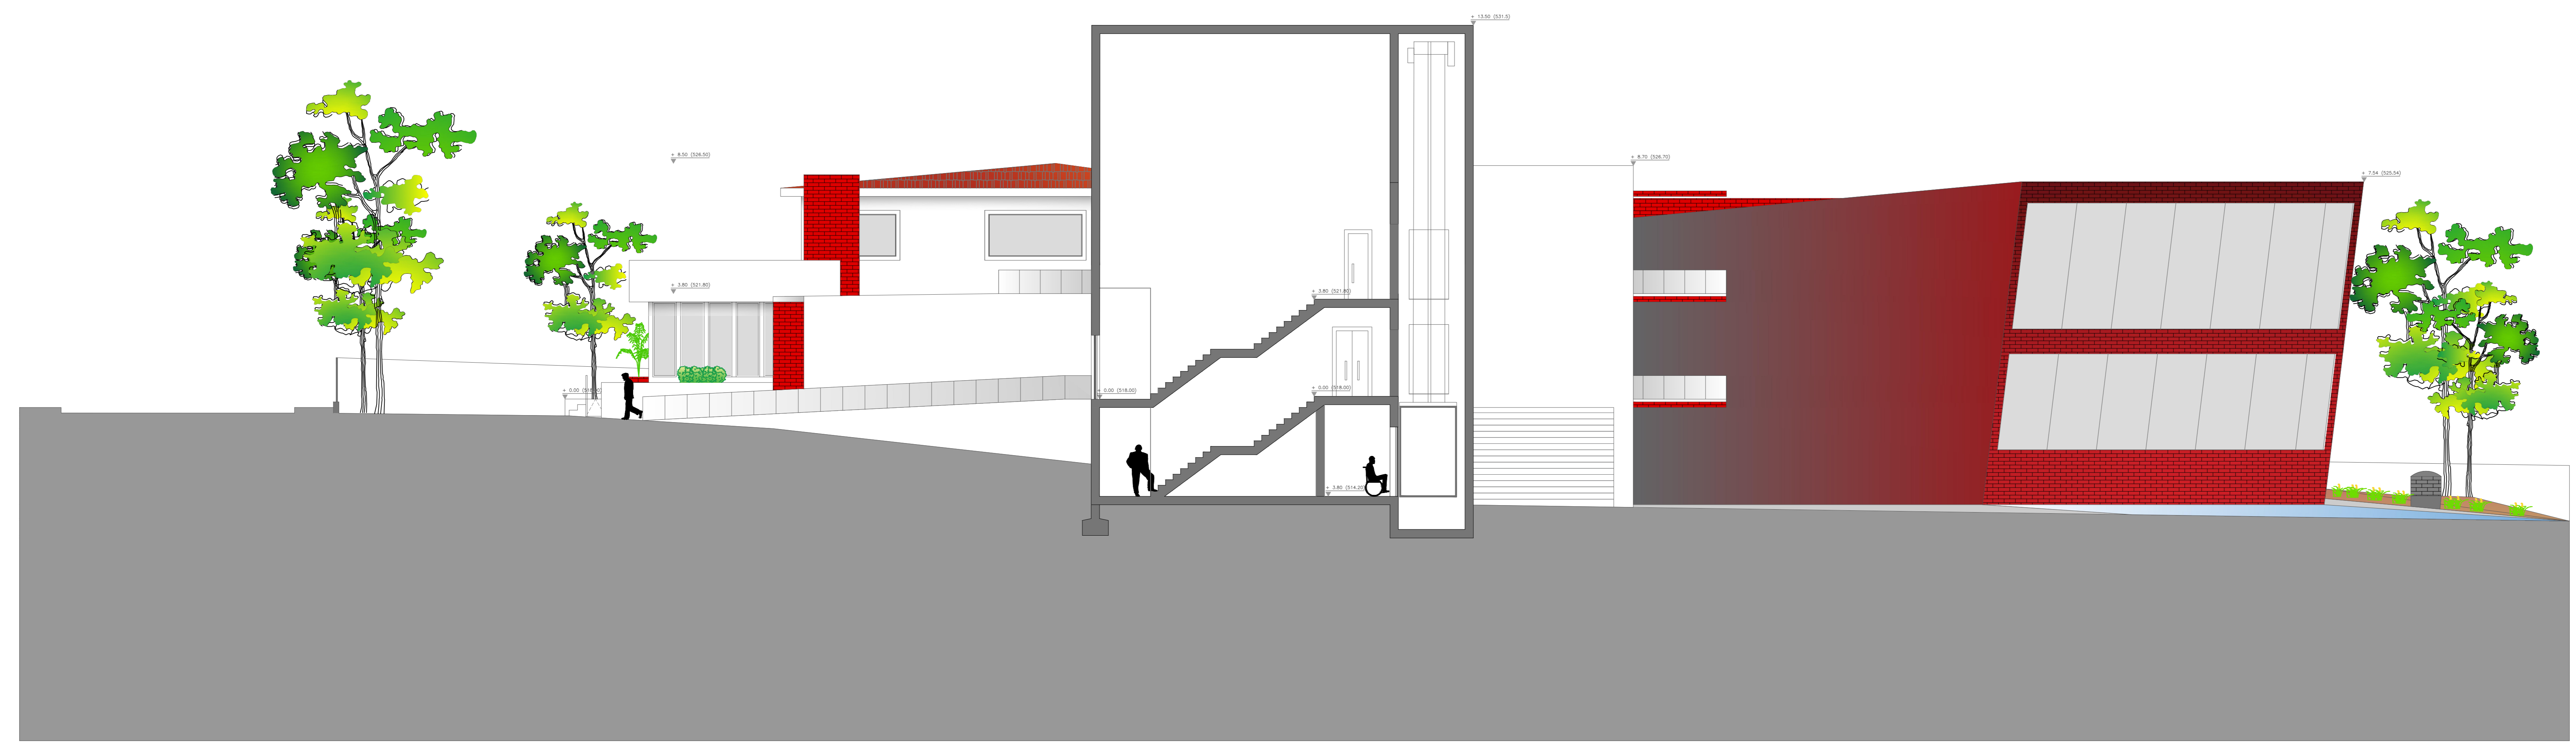

A31 (CORTE DD)

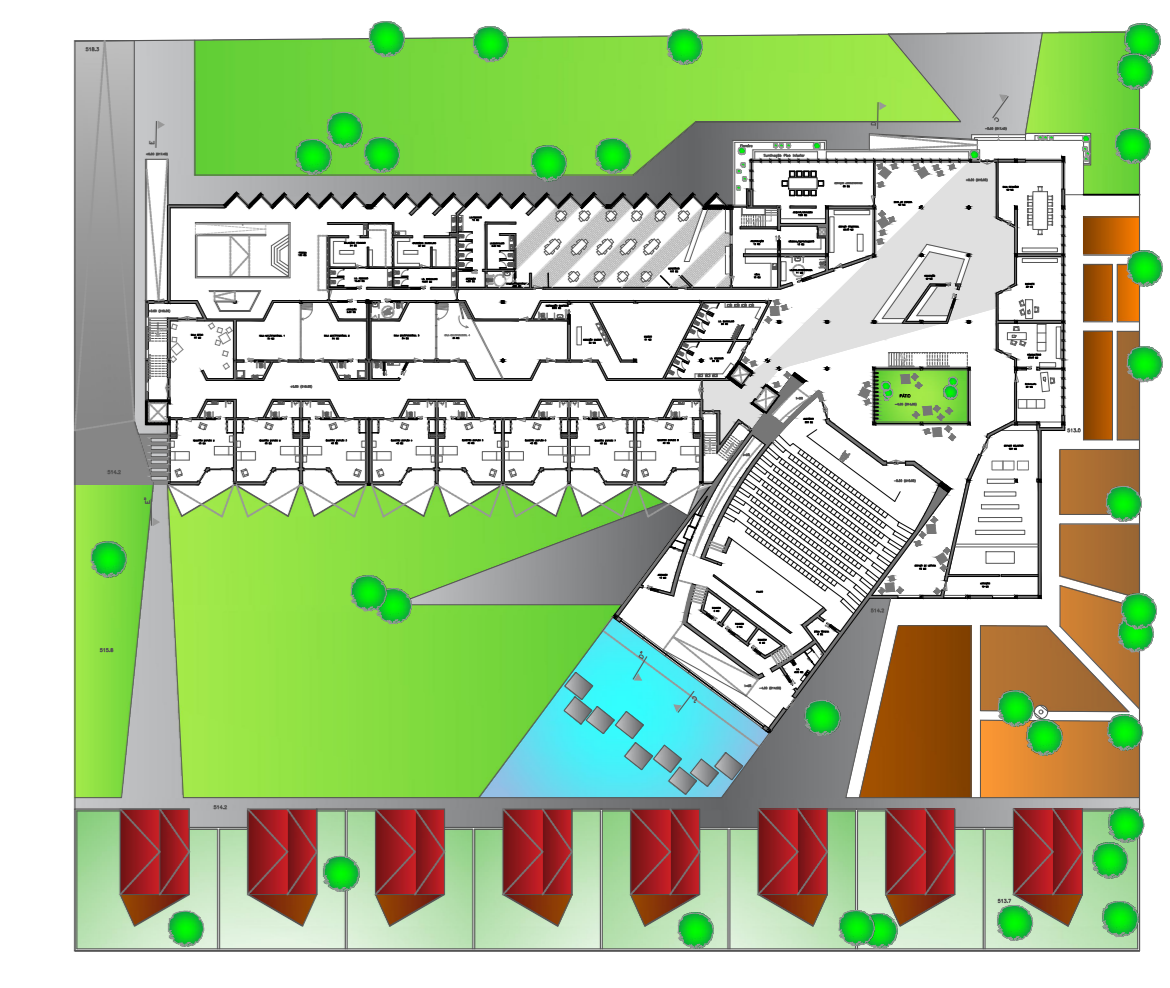

A32 (CORTE EE)

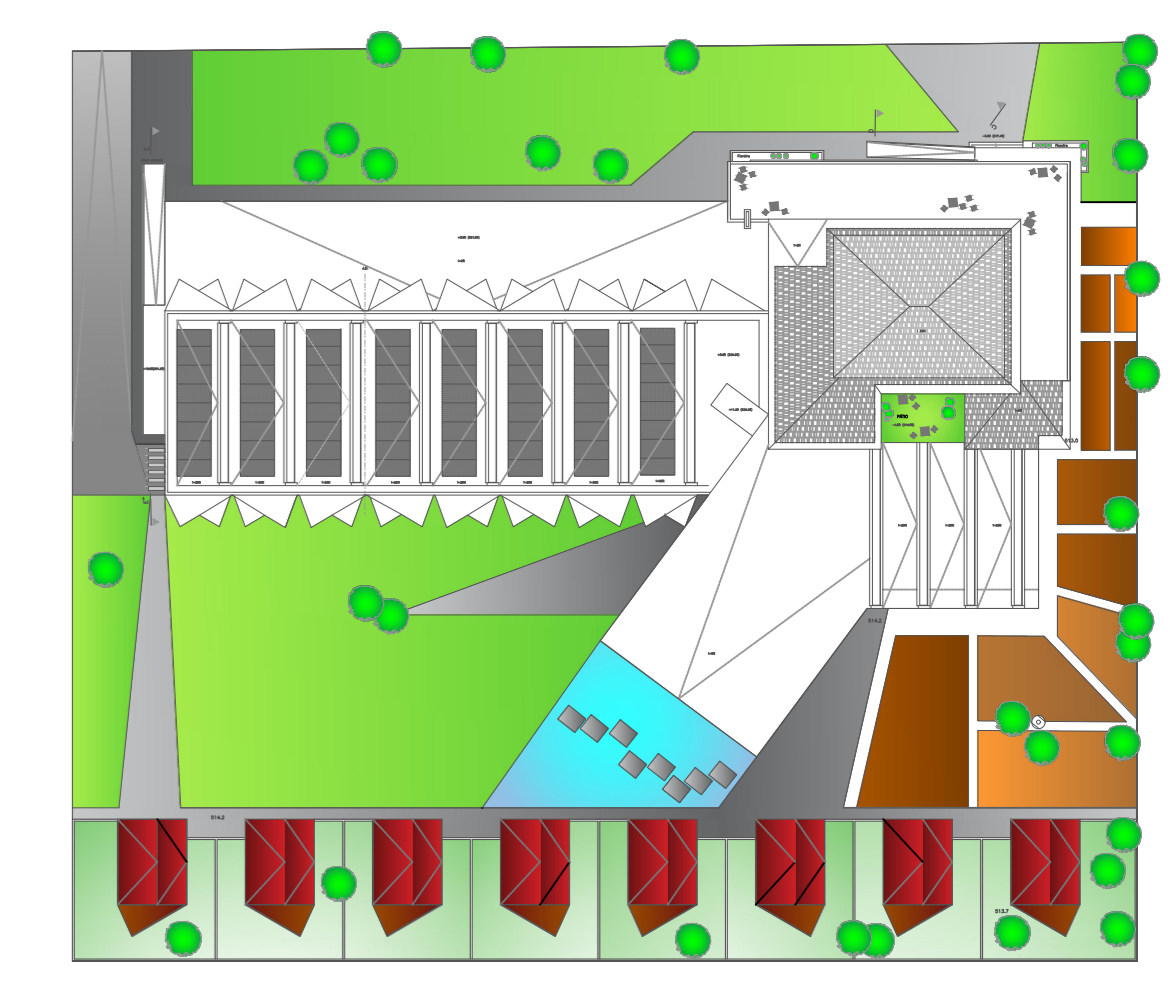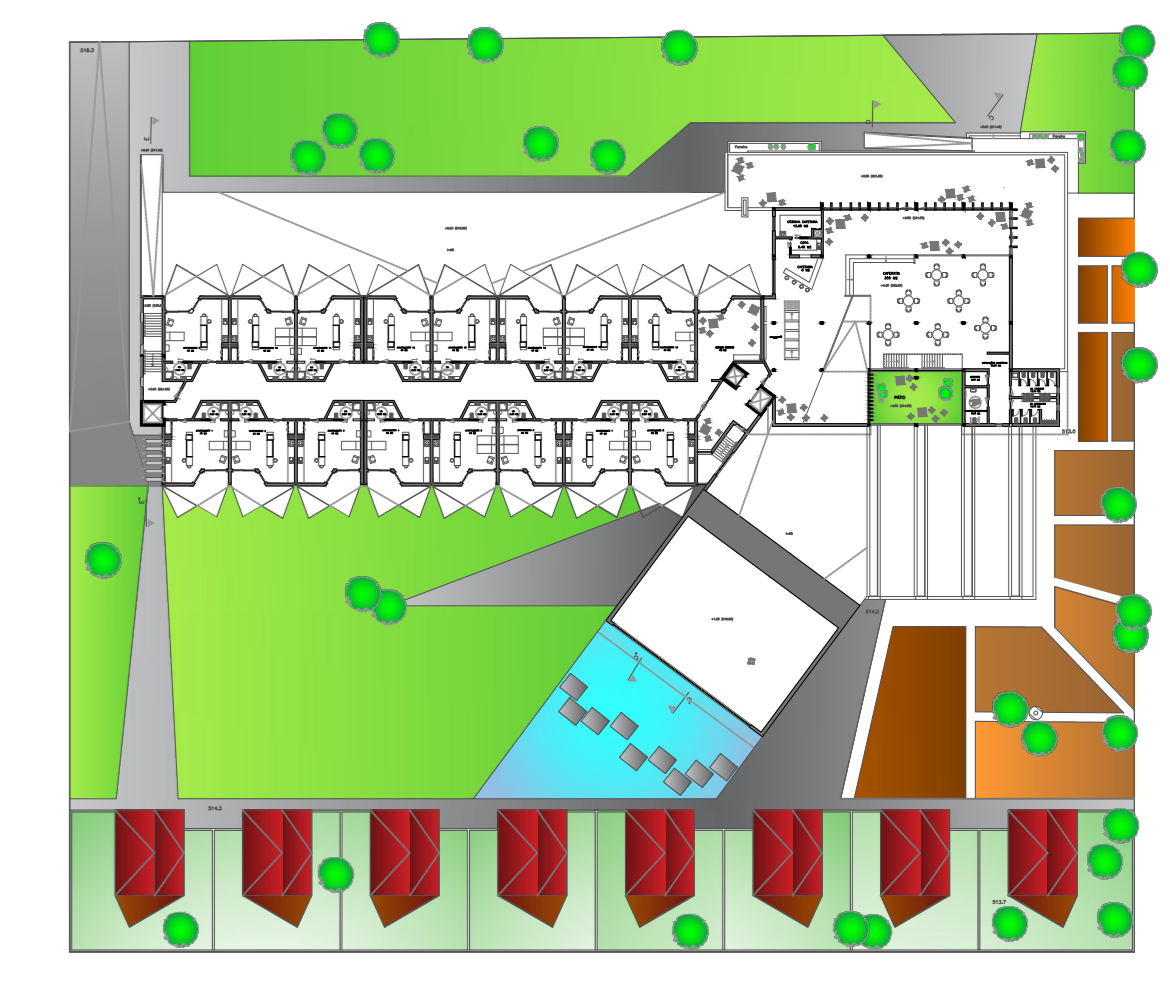

- LEGENDA DE MATERIAIS:
- TERRENO ALBERCANADO
  - TERRENO DE CULTIVO - HORTAS
  - PASSADOS PEDONIS
  - ESPELHO DE AGUA
  - TERRENO EM CORTE

TÍTULO	Reabilitação de Edifício Industrial para Residência Sénior	DISCIPLINA	Cortes (CC/DD/EE)	FOLHA	A30-A31 A32
DESIGNANTE	Tânia Filipa Sousa Castelo	DEPARTAMENTO	MAA - Mestrado Integrado Arquitetura	ESCALA	1:100
ORIENTADOR	João Carlos Gonçalves Lantimha	DATA	outubro 2016	ORIENTAÇÃO	
COORDENADOR	Miguel João Mendes do Amaral Santiago Fernandes	ANEXO	2015/2016		
OPERAÇÕES	Cortes de Intervenção				