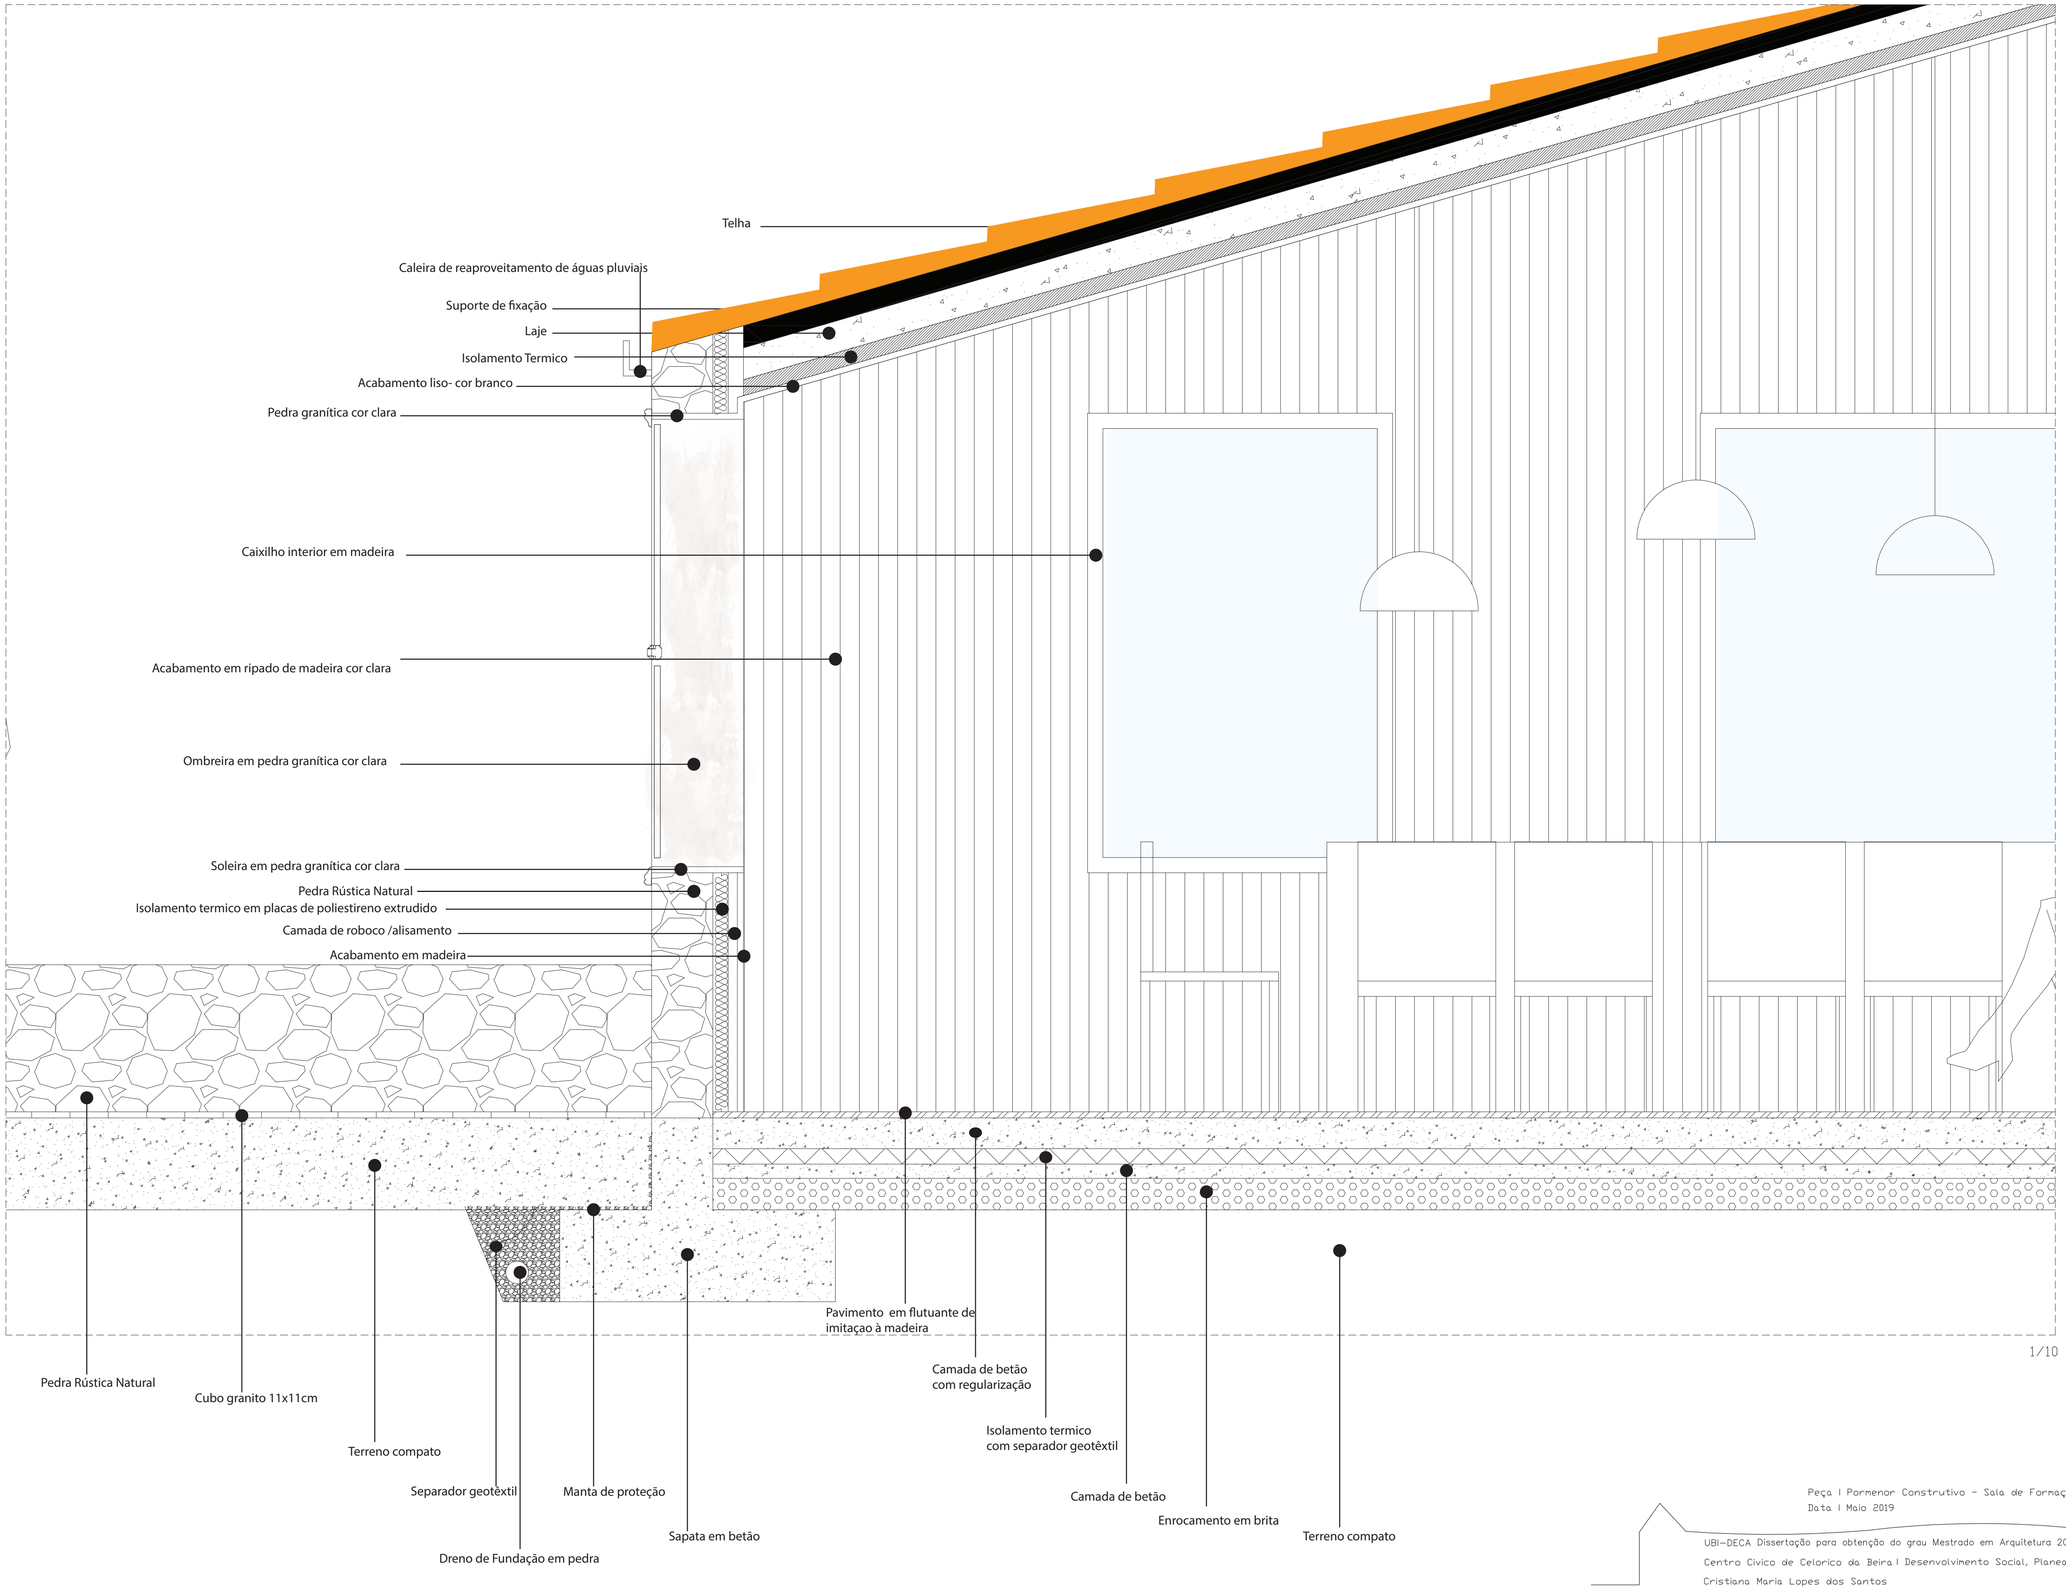

1/10

Peça | Pormenor Construtivo - Sala de Formação
Data | Maio 2019

UBI-DECA Dissertação para obtenção do grau Mestrado em Arquitetura 2018|2019
Centro Civico de Celorico da Beira | Desenvolvimento Social, Planeamento e Organização Urbana
Cristiana Maria Lopes dos Santos

Desenho nº17