


Piso 0

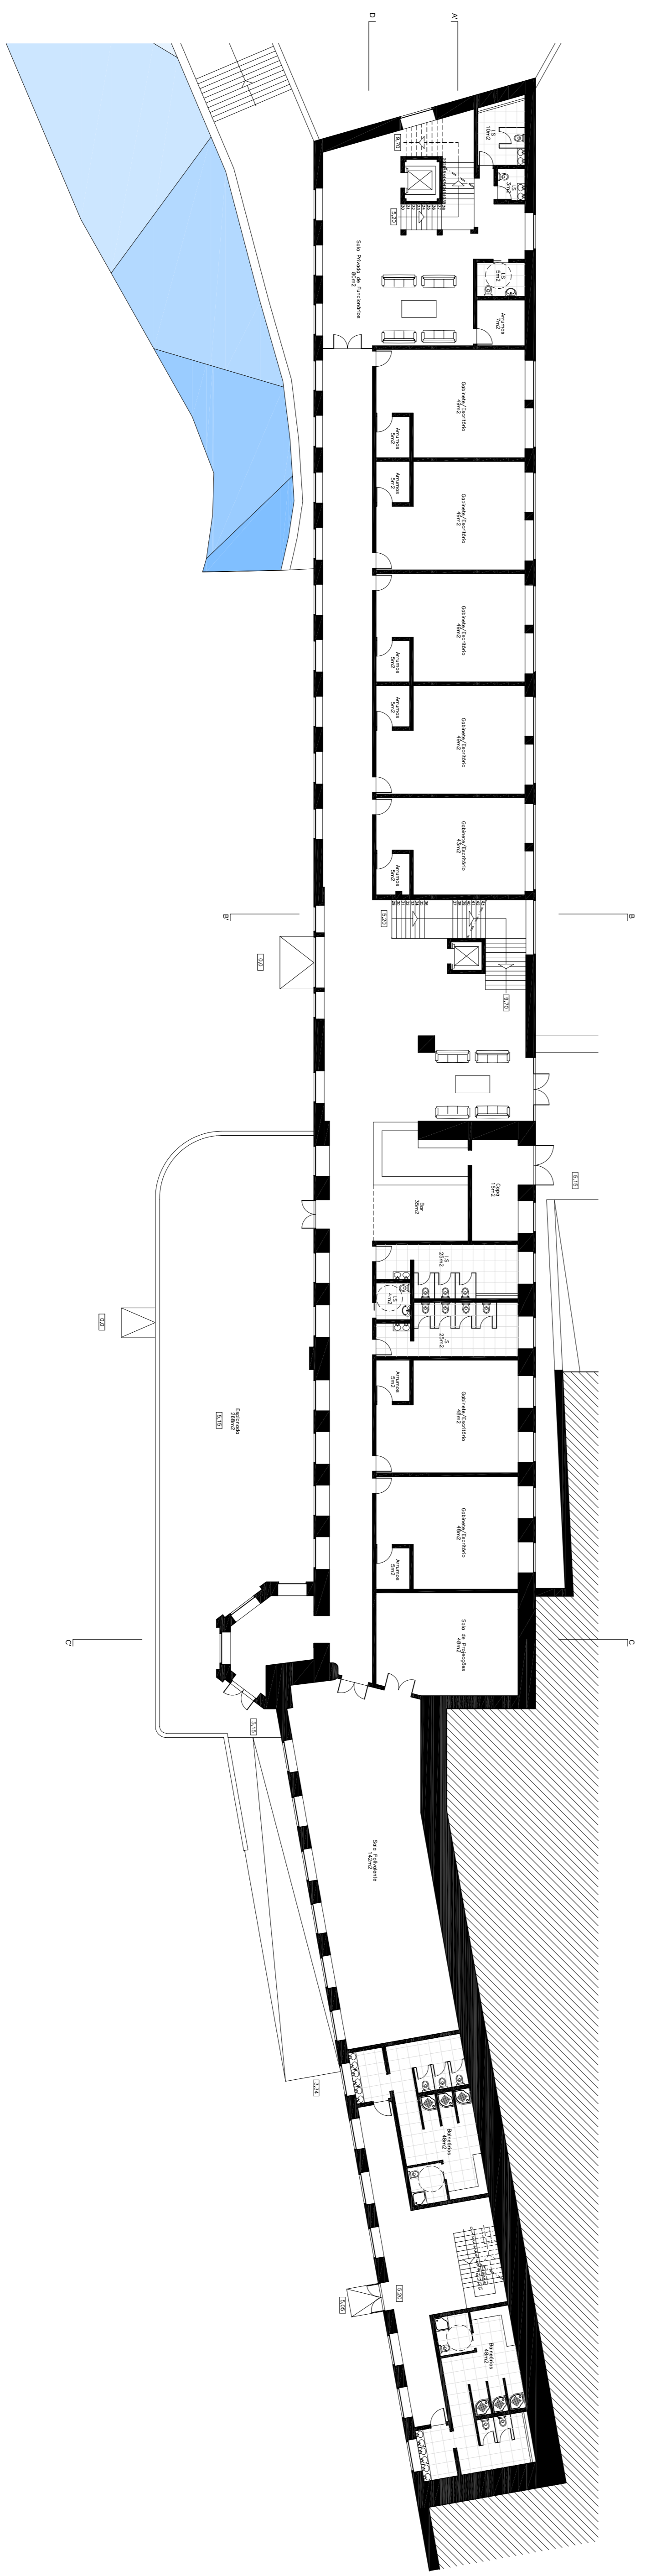

Piso 1

Paranas

ESCALA: 1/200

Ponto 0,0 referente a cota 652,6