
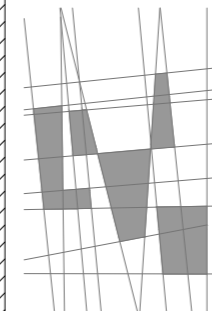


- Demolido
- Construído

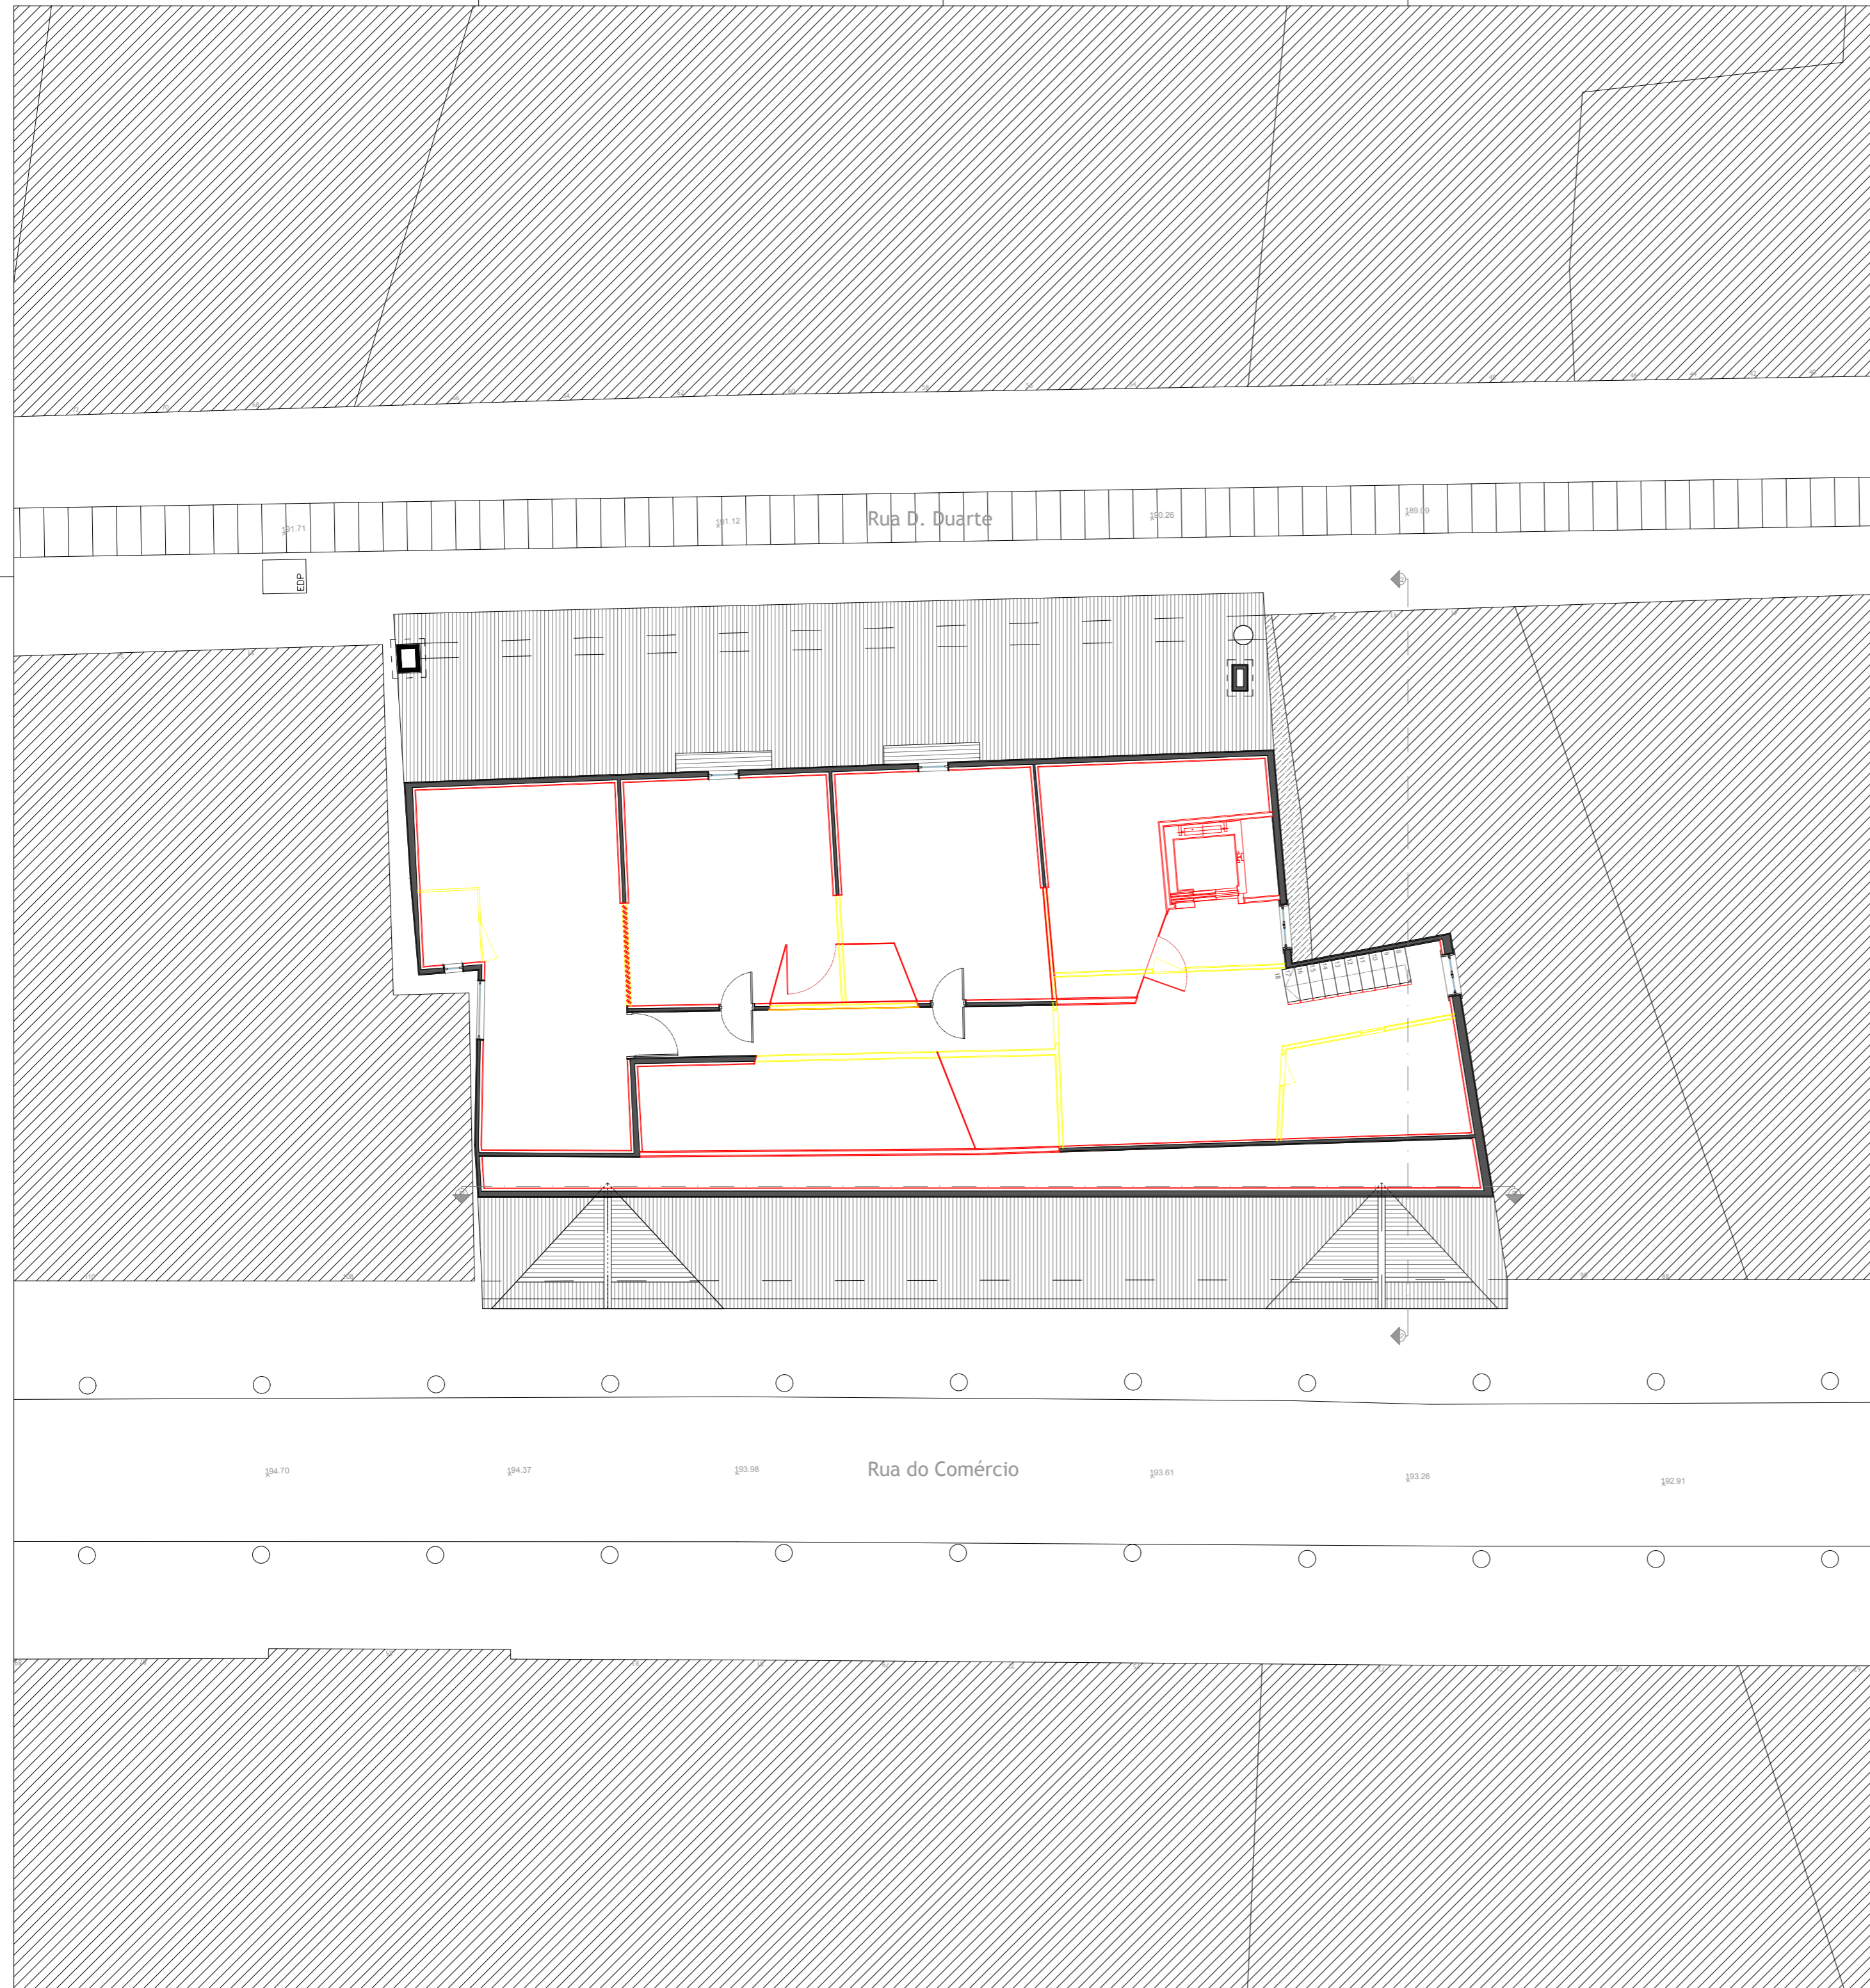

Centro Histórico de Viseu, Reabilitação de Edifício na Rua do Comércio

Patricia Pereira de Jesus nº26561

Rua do Comércio, Viseu Escala: 1:100

Planta do Piso 3_ Vermelhos e Amarelos