




-  Pedra
-  Tabique
-  Madeira

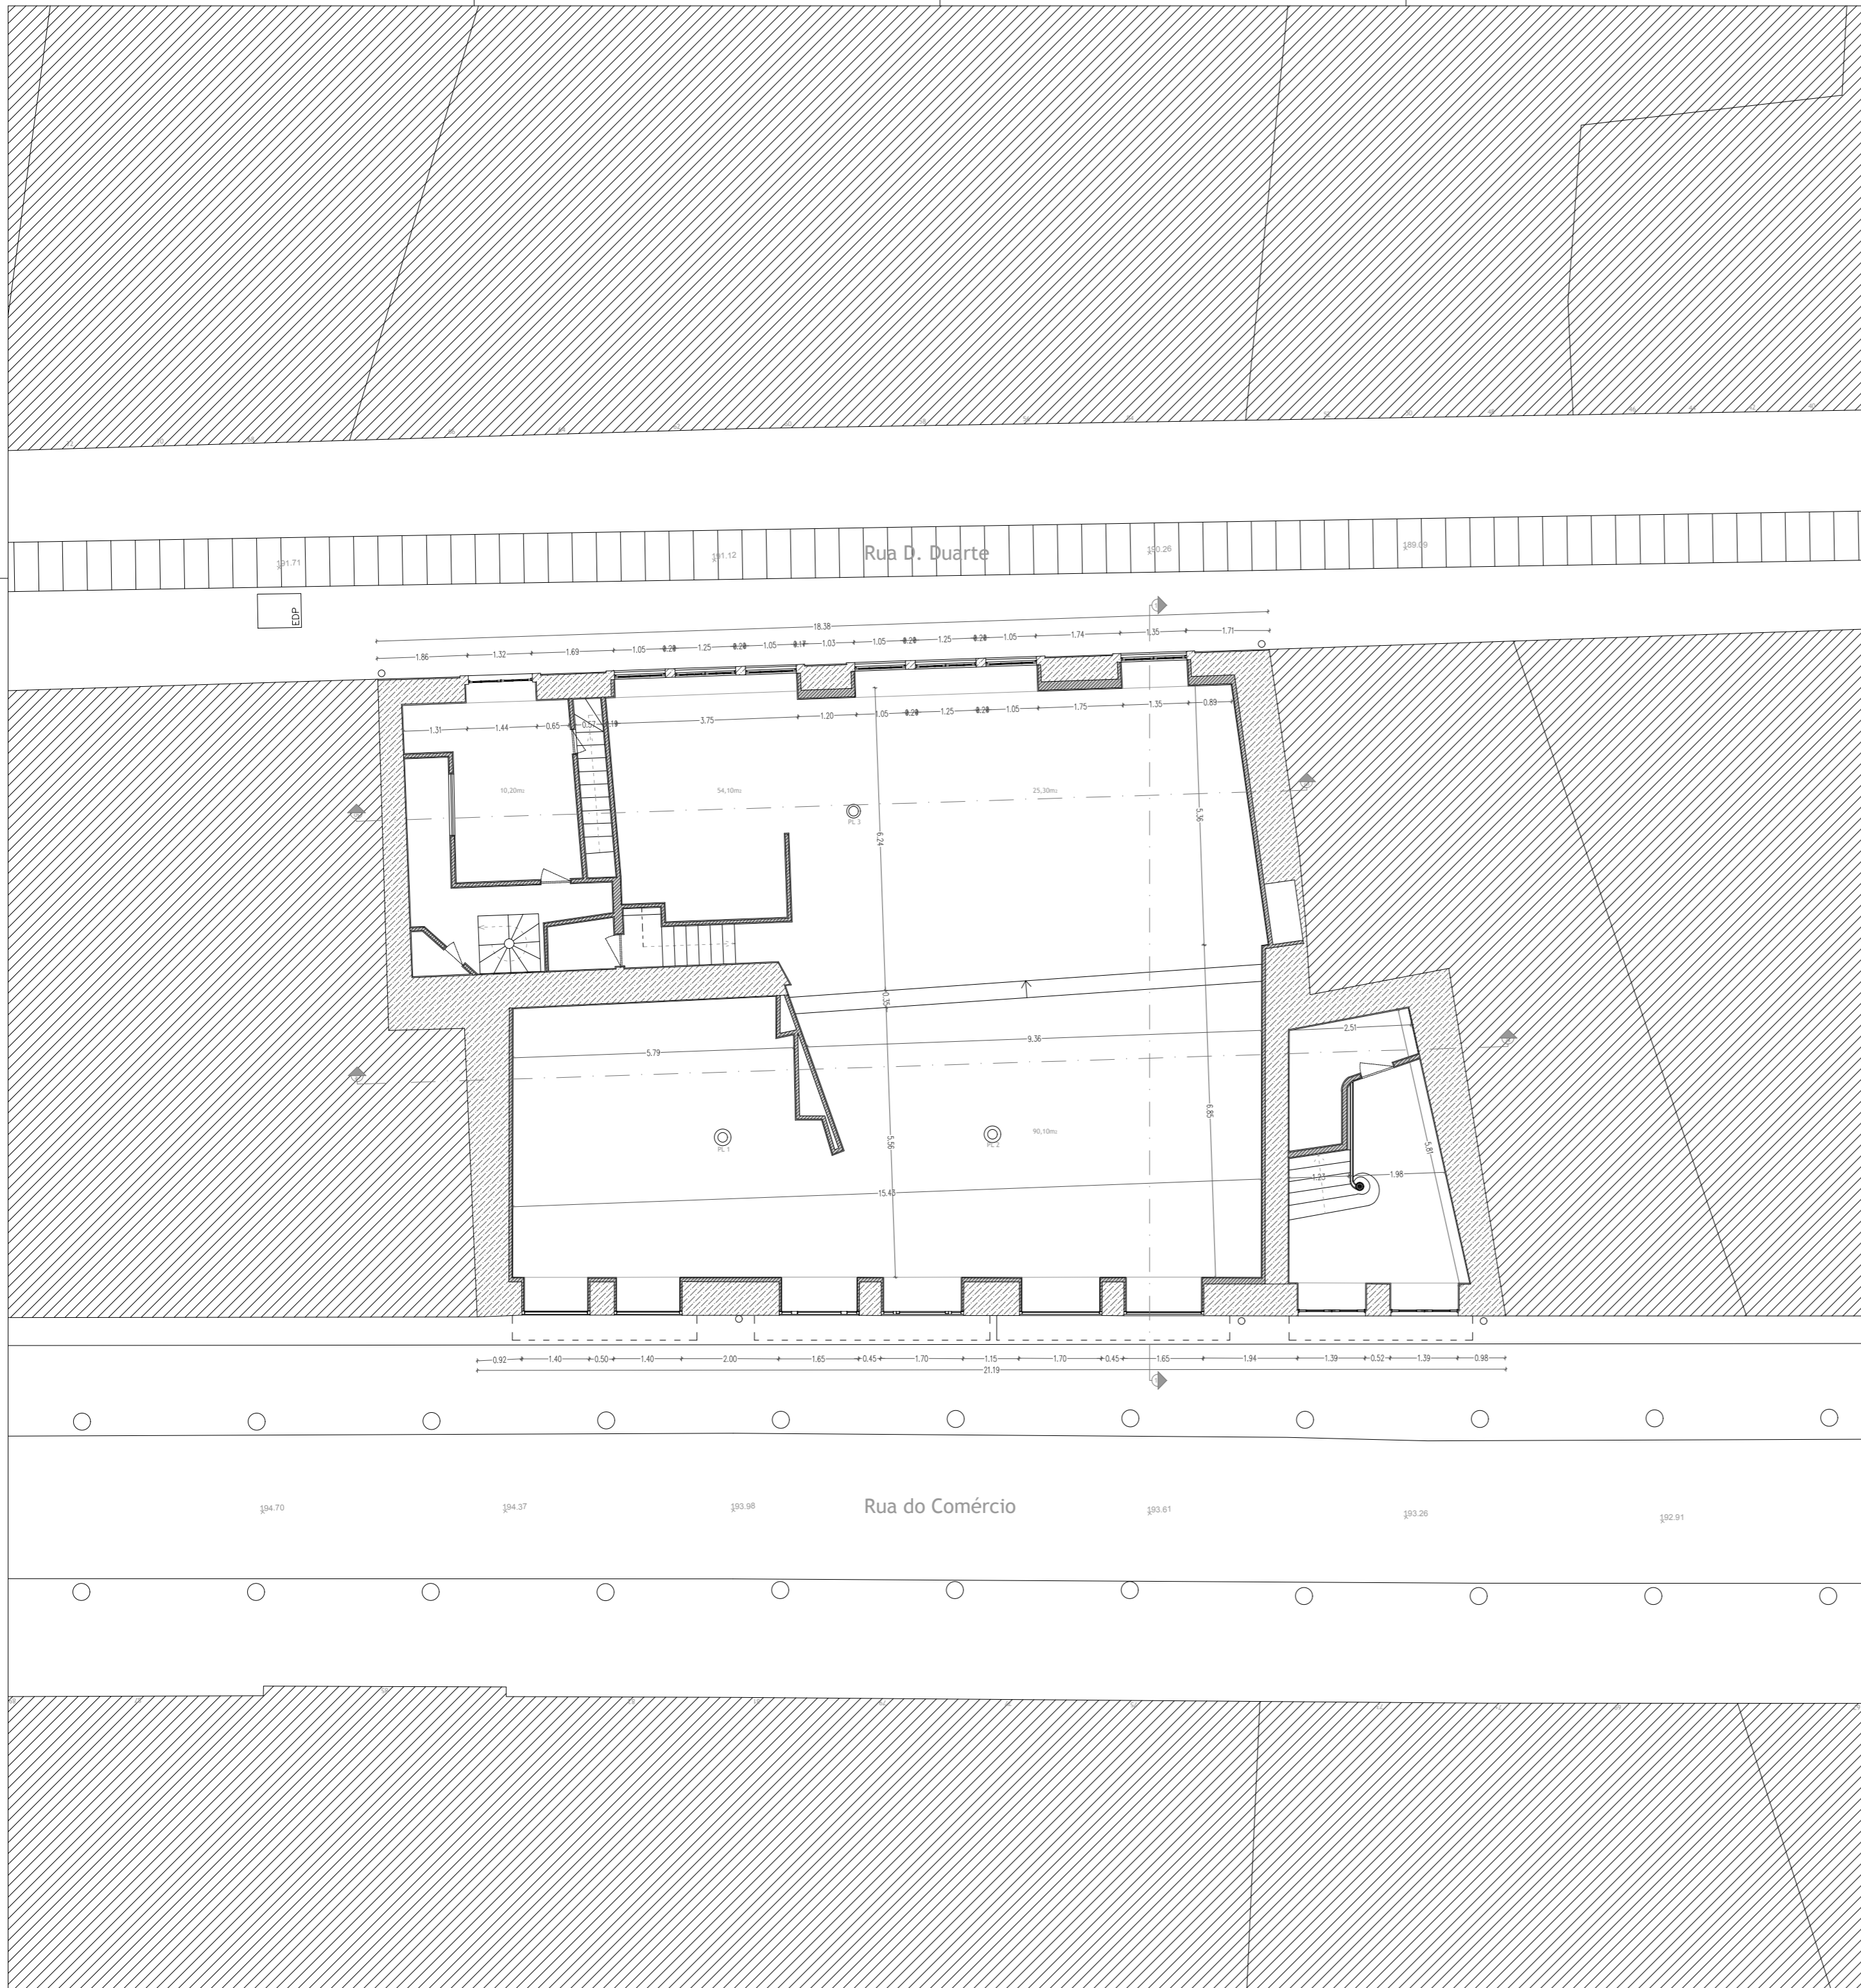


Esquema de Acessos Verticais

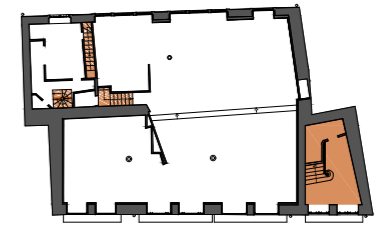


Esquema de Fluxo no Edifício

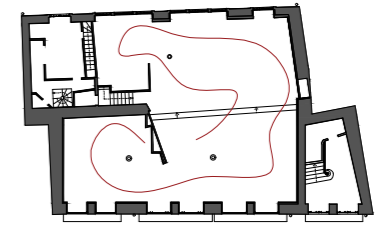

Esquema de Organização Funcional

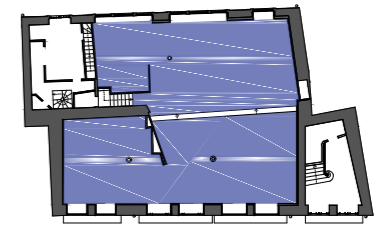

-  Escadas
-  Fluxos
-  Comércio

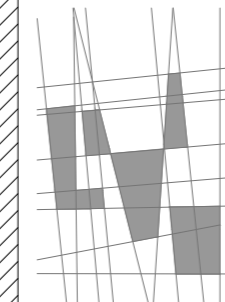

Centro Histórico de Viseu, Reabilitação de Edifício na Rua do Comércio

Patrícia Pereira de Jesus nº26561

Rua do Comércio, Viseu Escala: 1:100

Planta do Piso 0_Existente_Desenho da C.M.V.