


- | | | | |
|---|---|--|----------------------------|
| 1 - Murete em betão | 3 - Régua em madeira de pinho envernizado | 5 - Fachada "mordeija" em madeira de pinho tratada | - Murete em betão |
| 2 - Painél de compósito em alumínio, e=2mm, cor cinza | 4 - Bungalow | 6 - Terreno vegetal | - Terreno vegetal em corte |

Vista 1
 A caminho de Fátima. Conjunto multifuncional de apoio ao peregrino
 Dissertação de Mestrado - Universidade da Beira Interior
 Fábio Pereira Frazão_ Nº 31222

Escala: 1:200
 Abril 2018

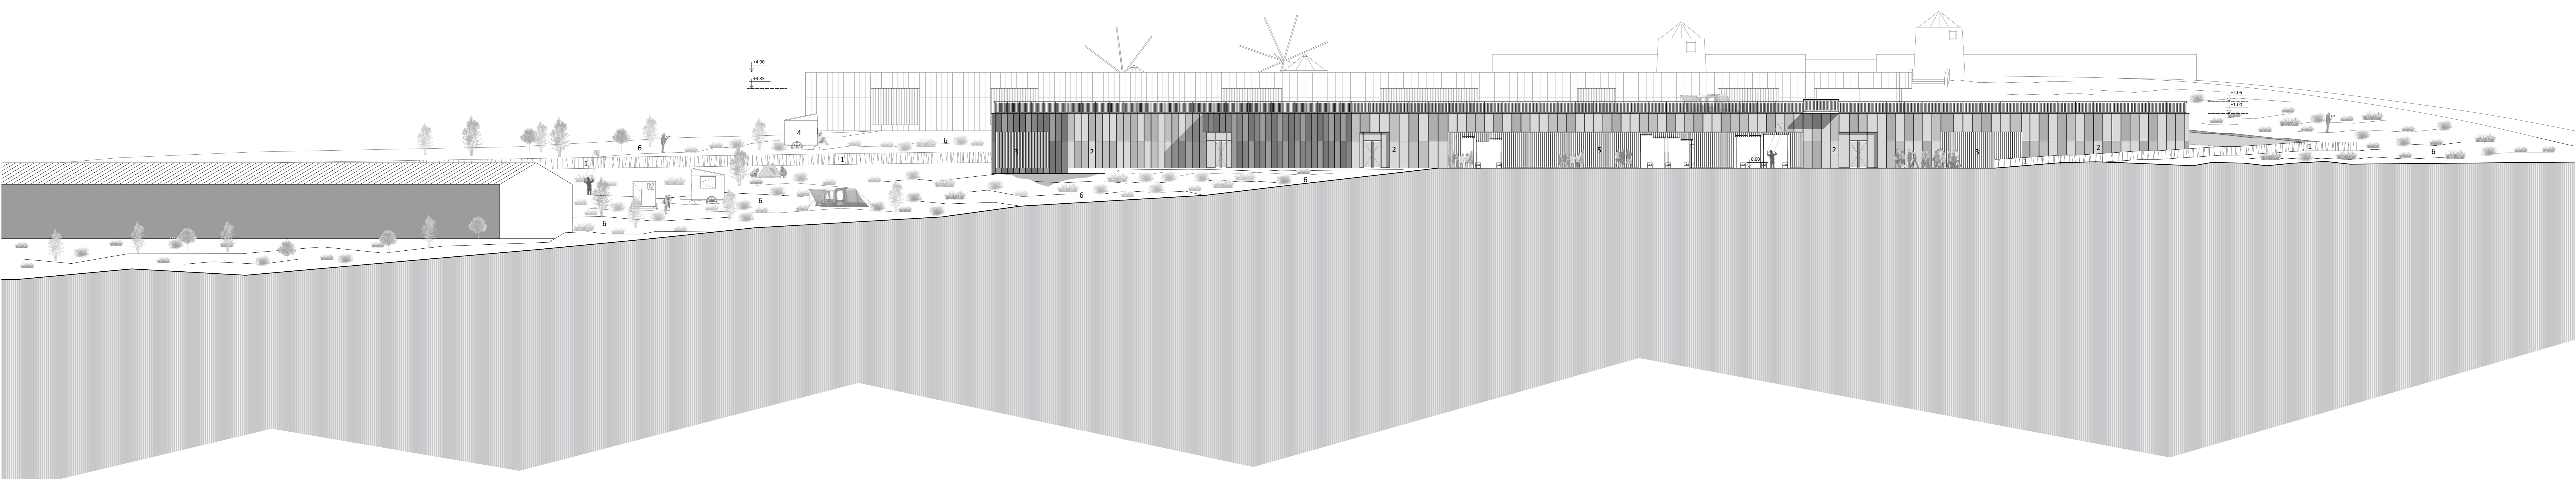

- | | | | |
|---|---|--|----------------------------|
| 1 - Murete em betão | 3 - Régua em madeira de pinho envernizado | 5 - Fachada "mordeija" em madeira de pinho tratada | - Murete em betão |
| 2 - Painél de compósito em alumínio, e=2mm, cor cinza | 4 - Bungalow | 6 - Terreno vegetal | - Terreno vegetal em corte |

Vista 2
 A caminho de Fátima. Conjunto multifuncional de apoio ao peregrino
 Dissertação de Mestrado - Universidade da Beira Interior
 Fábio Pereira Frazão_ Nº 31222

Escala: 1:200
 Abril 2018