


- 1 -Murete em betão
- 2 -Painél de compósito em alumínio, e=2mm, cor cinza
- 3 -Régua em madeira de pinho envernizado

Vista 3
 Escala 1:200
 Abril 2018
 A caminho de Fátima. Conjunto multifuncional de apoio ao peregrino
 Dissertação de Mestrado - Universidade da Beira Interior
 Fábio Pereira Frazão _ Nº 31222

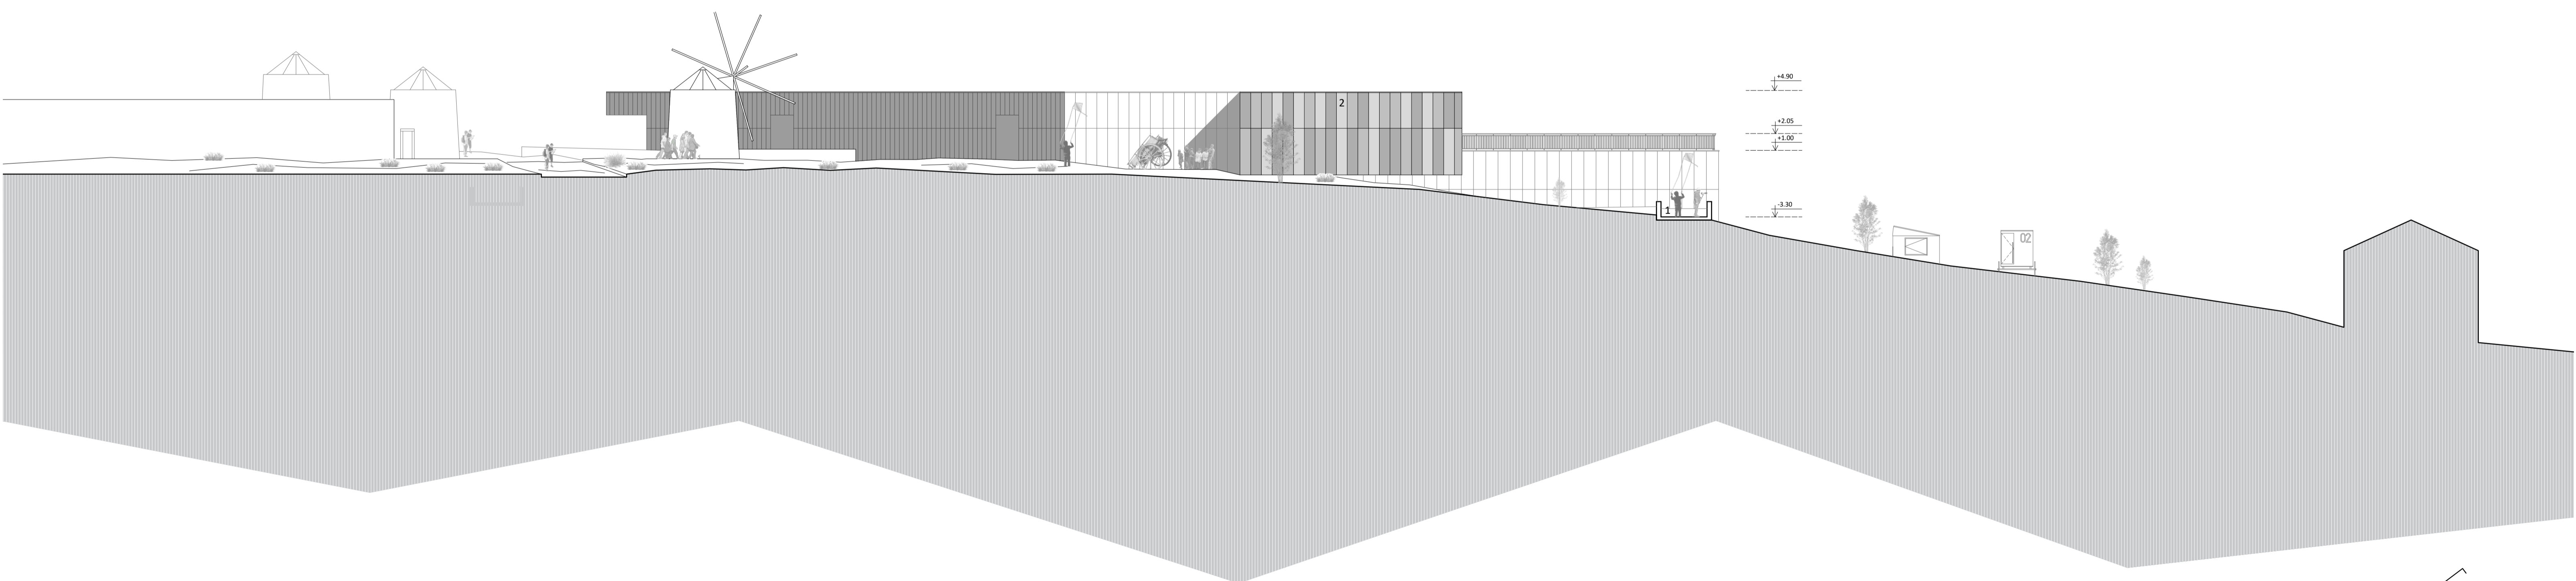

- 1 -Murete em betão
- 2 -Painél de compósito em alumínio, e=2mm, cor cinza
- 3 -Régua em madeira de pinho envernizado

Vista 4
 Escala 1:200
 Abril 2018
 A caminho de Fátima. Conjunto multifuncional de apoio ao peregrino
 Dissertação de Mestrado - Universidade da Beira Interior
 Fábio Pereira Frazão _ Nº 31222