


CORTE AJA' ESCALA 1:100

PANEL SANDWICH  
 CAMADA DE VENTILAÇÃO  
 ISOLAMENTO TERMICO 0.03m  
 MEMBRANA IMPERMEABILIZANTE  
 ENCHIMENTO COM BETÃO LEVE 0.10m  
 SUPORTE DE BETÃO 0.25m  
 CHAPA DE ALUMINIO 0.005M  
 TIJOLO CERÂMICO 0.15m

REVESTIMENTO EXTERIOR 0.02m  
 TIJOLO CERÂMICO 0.15m  
 CAIXA DE AR 0.05m  
 ISOLAMENTO TERMICO 0.03m  
 TIJOLO CERÂMICO 0.11m  
 REVESTIMENTO DE ESTUQUE PROJECTADO 0.02m

DRENO  
 REVESTIMENTO DE MADEIRA 0.02m  
 ENCHIMENTO COM BETÃO LEVE 0.80m  
 CAMADA DE AREIA 0.06m  
 FLOORMATE 200-A  
 BETÃO ARMADO 0.20m  
 FILME DE POLIETILENO 200  
 TERRENO NATURAL

TUBO CORRUGADO  
 CAMADA DE BRITA  
 CAMADA DE AREIA  
 MANTA GEOTÉXIL 1cm  
 CAMADA DE BRITA 8cm

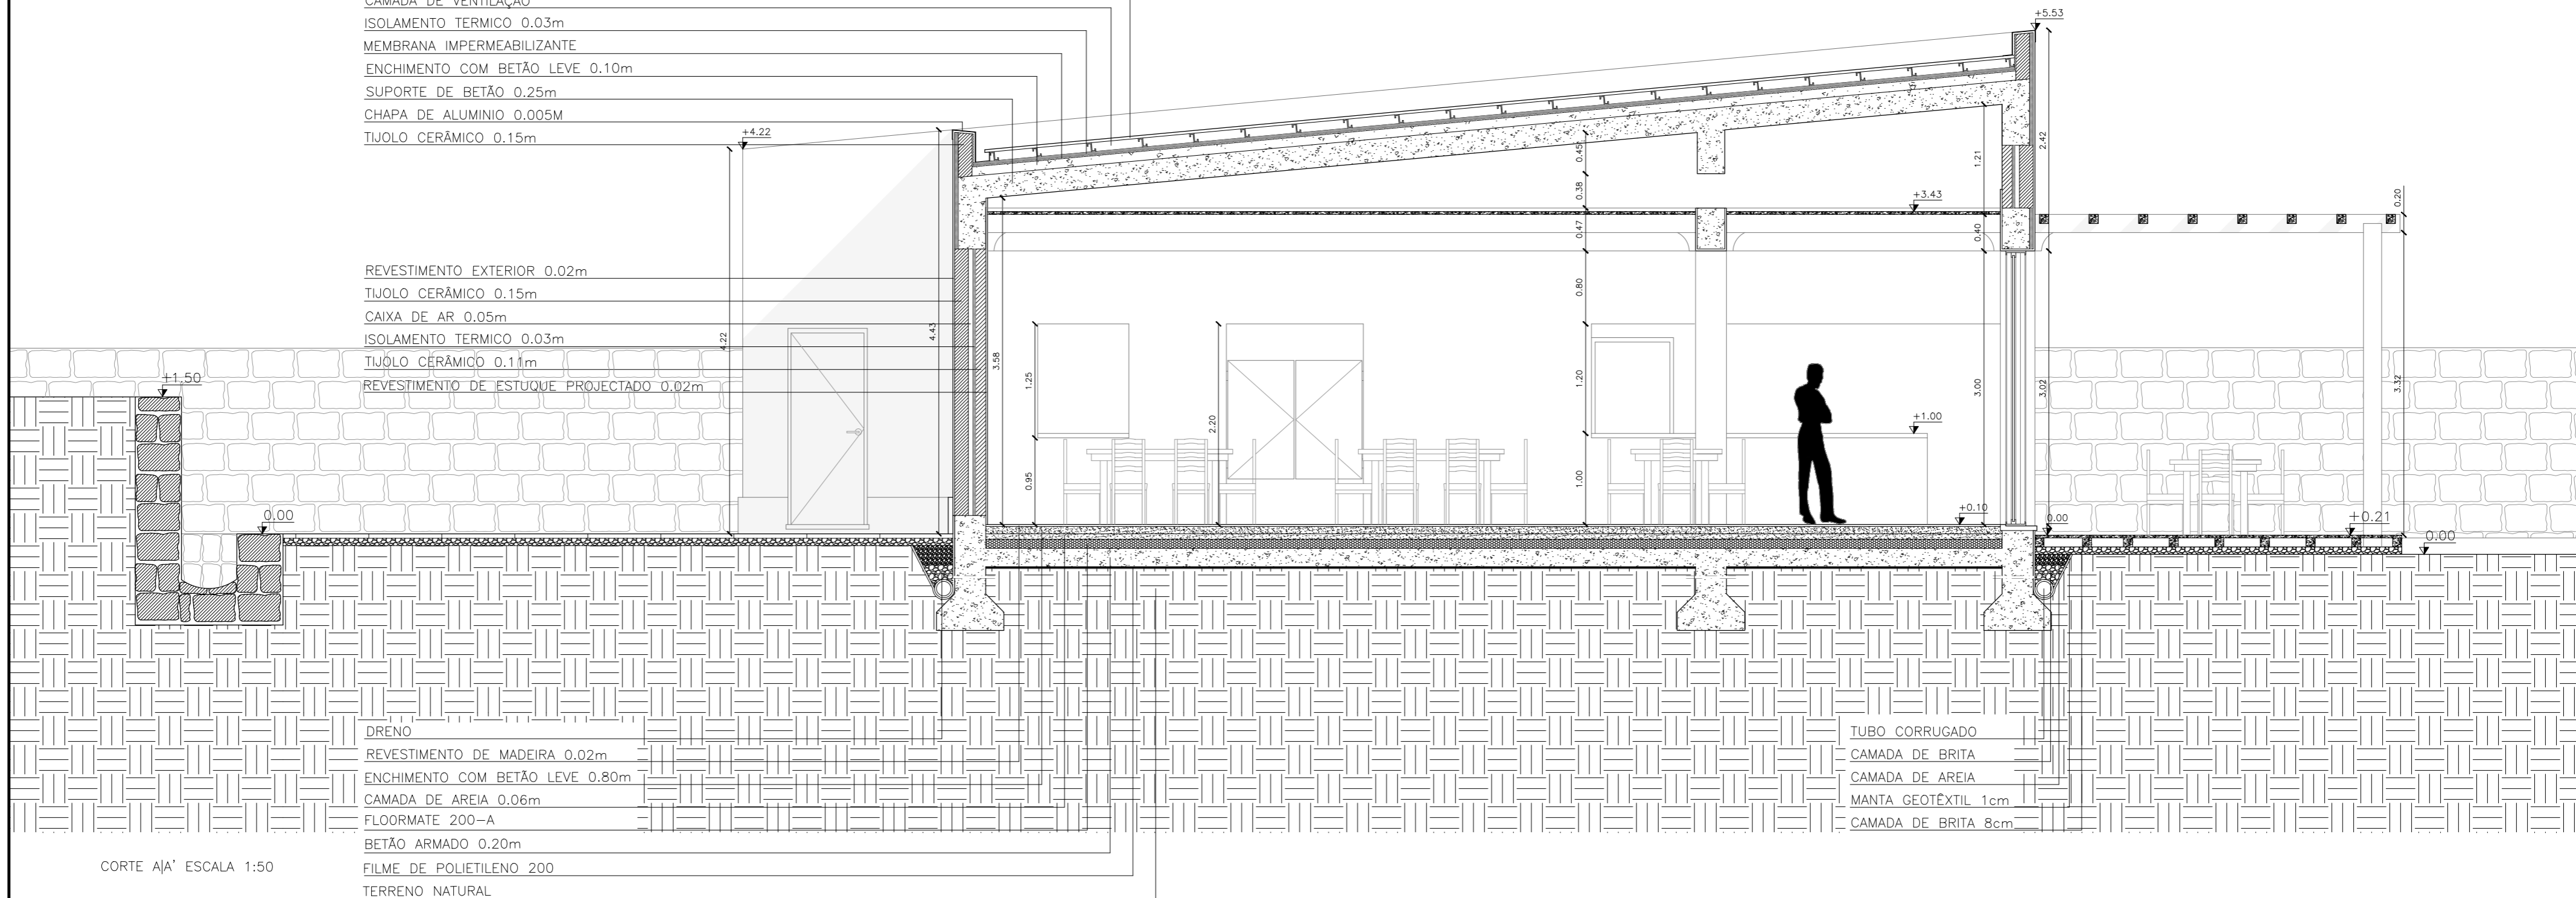

CORTE AJA' ESCALA 1:50

LEGENDA DE MATERIAIS:

- PEDRA
- BETÃO
- TIJOLO 15cm
- TIJOLO 11cm
- MADEIRA
- POLIESTIRENO EXTRUDIDO
- CAMADA DE AREIA 0.06cm
- FLOORMATE 200
- TERRENO NATURAL

