


TERRENO NATURAL
 TERRENO COMPACTADO
 MEMBRANA GEOTÉXTIL
 LAJE DE BETÃO ARMADO 130MM
 PÓLESTRENO ESTRUTURADO "RODOWATE" 50MM
 ENCHIMENTO DE BETÃO LEVE 100MM
 BETONILHA DE ASSENTAMENTO 10MM
 PAVIMENTO DE PEDRA BASALTICA 20MM

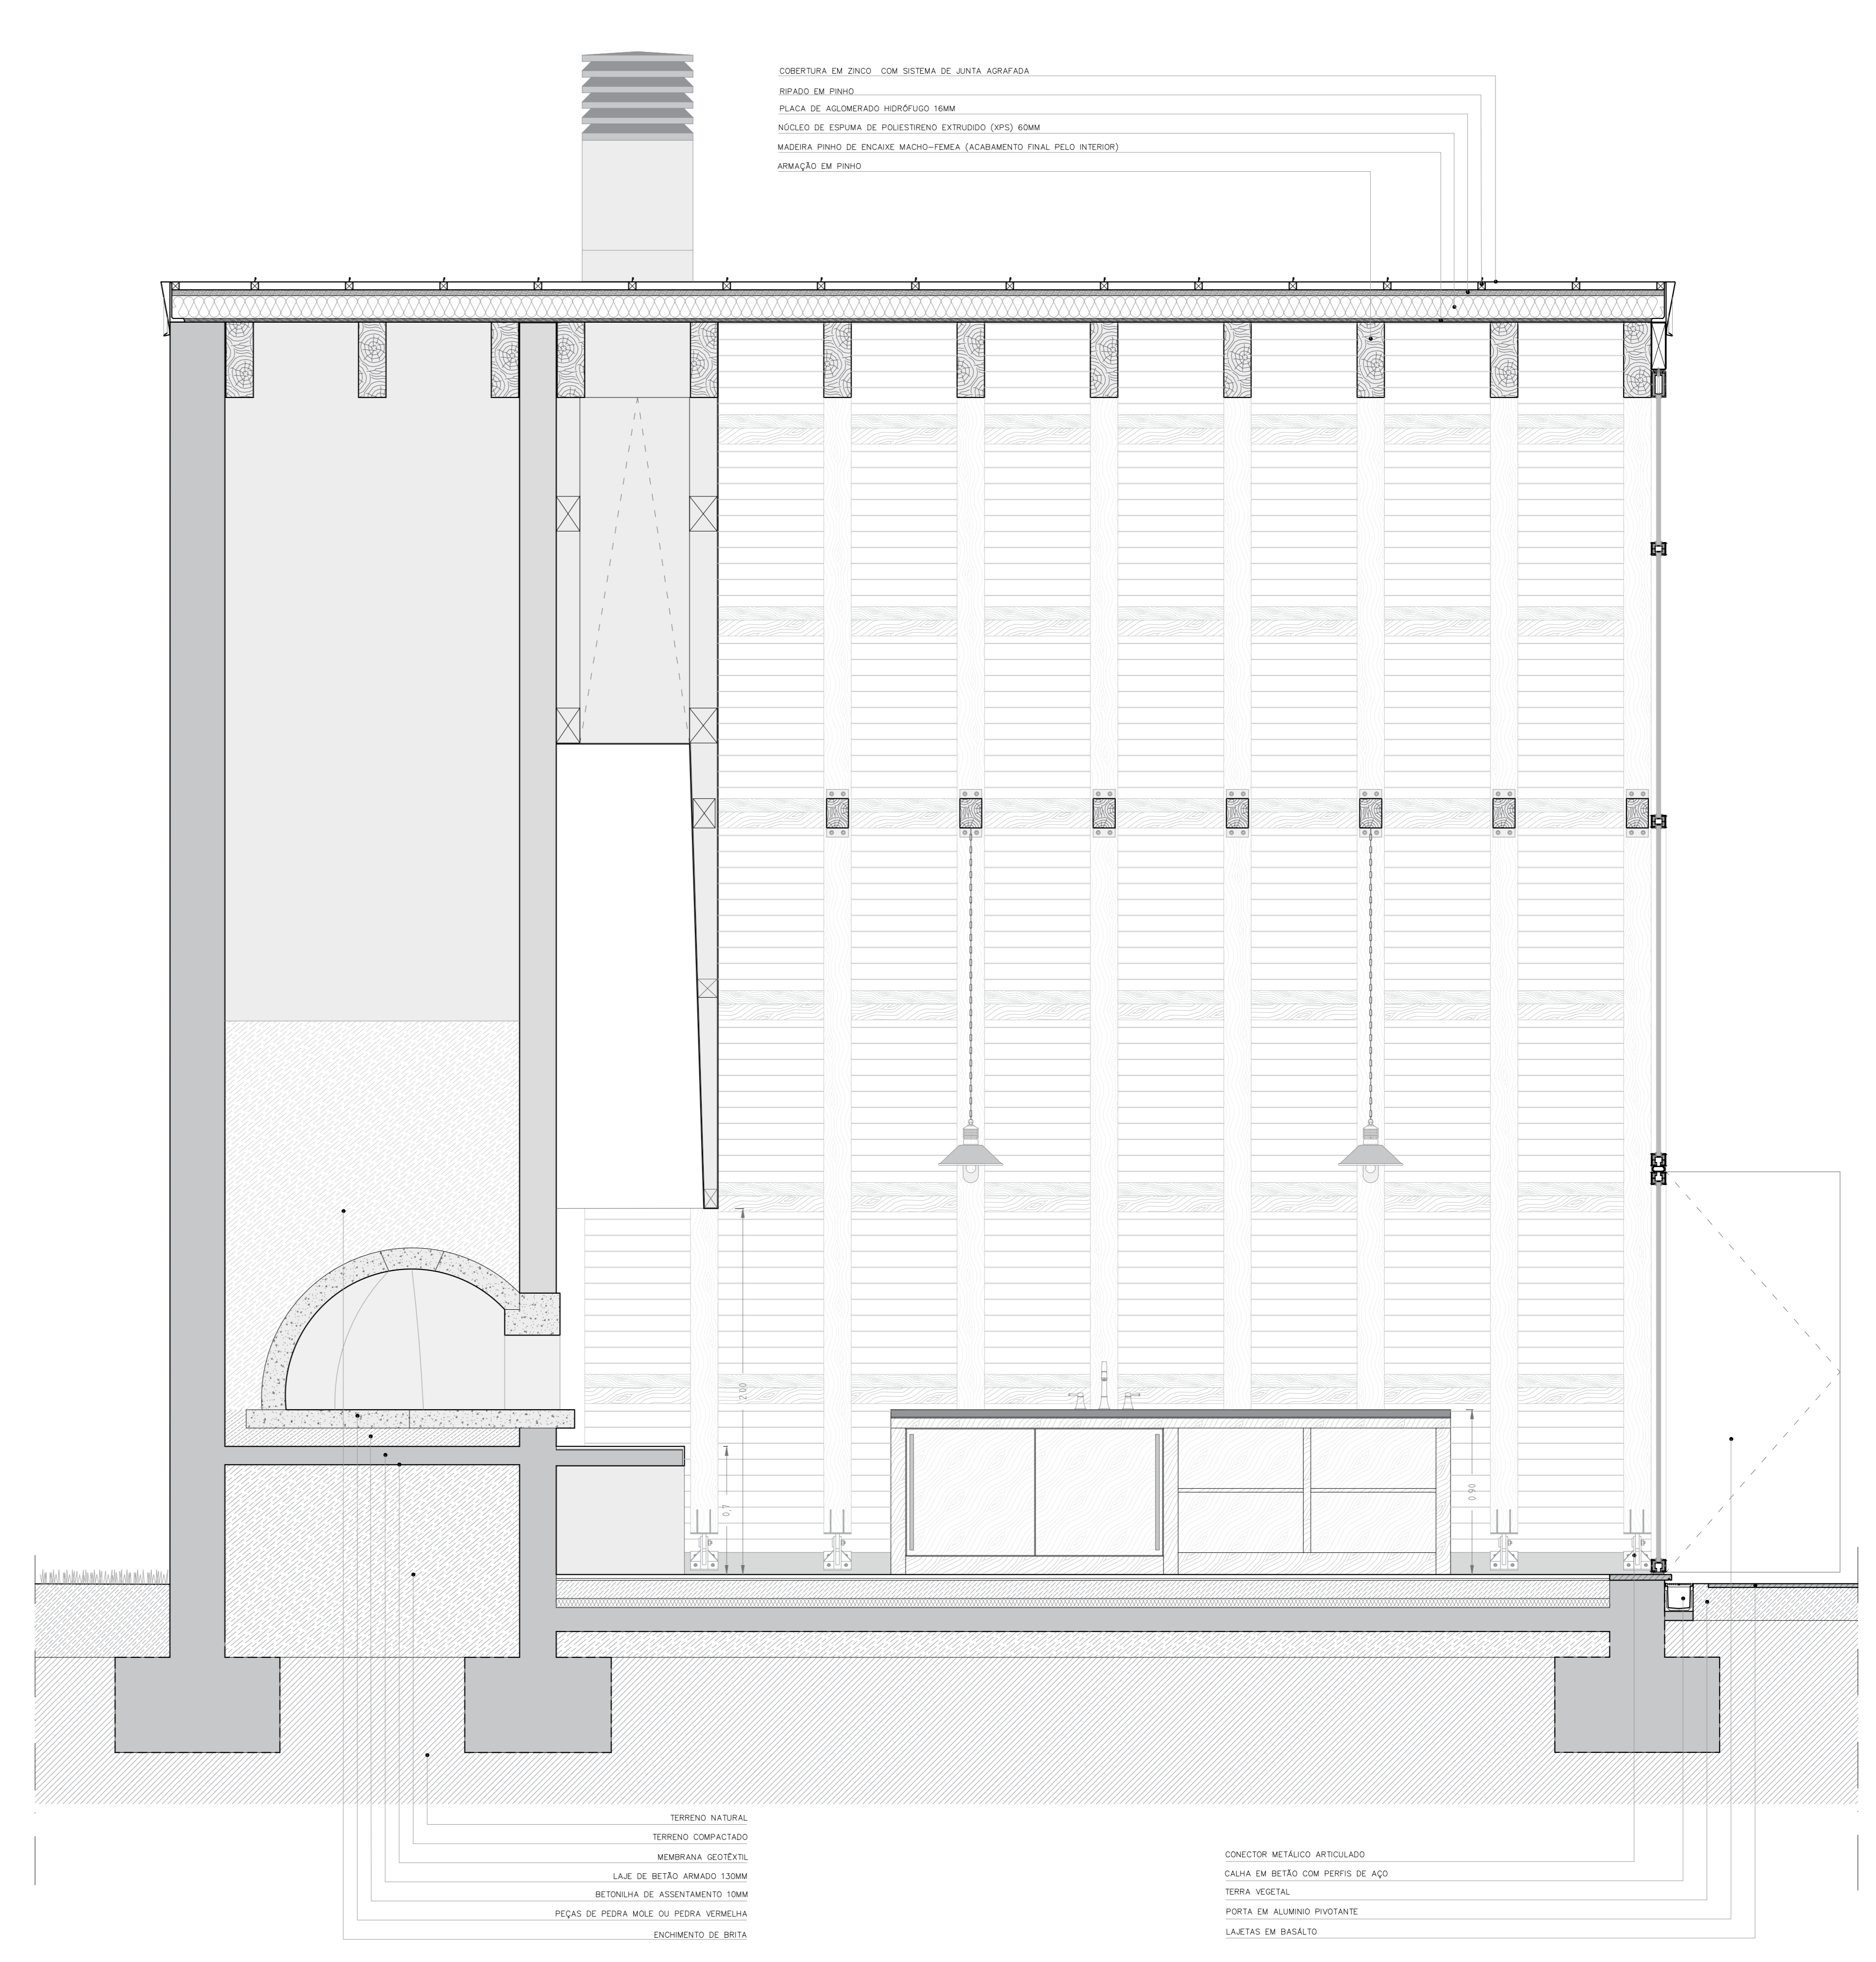

TERRENO NATURAL
 TERRENO COMPACTADO
 MEMBRANA GEOTÉXTIL
 LAJE DE BETÃO ARMADO 130MM
 BETONILHA DE ASSENTAMENTO 10MM
 PEÇAS DE PEDRA MOLE OU PEDRA VERMELHA
 ENCHIMENTO DE BRITA

CONECTOR METÁLICO ARTICULADO
 CALHA EM BETÃO COM FERROS DE AÇO
 TERRA VEGETAL
 PORTA EM ALUMÍNIO PIVOTANTE
 LAJETAIS EM BASALTO

LEGENDA DE MATERIAIS

BETÃO ARMADO	ENCHIMENTO BETÃO LEVE	TERRENO COMPACTADO
PEDRA-BASALTICA	TERRA-VEGETAL	TERRENO NATURAL
MADEIRA	BETONILHA DE ASSENTAMENTO	PEDRA