


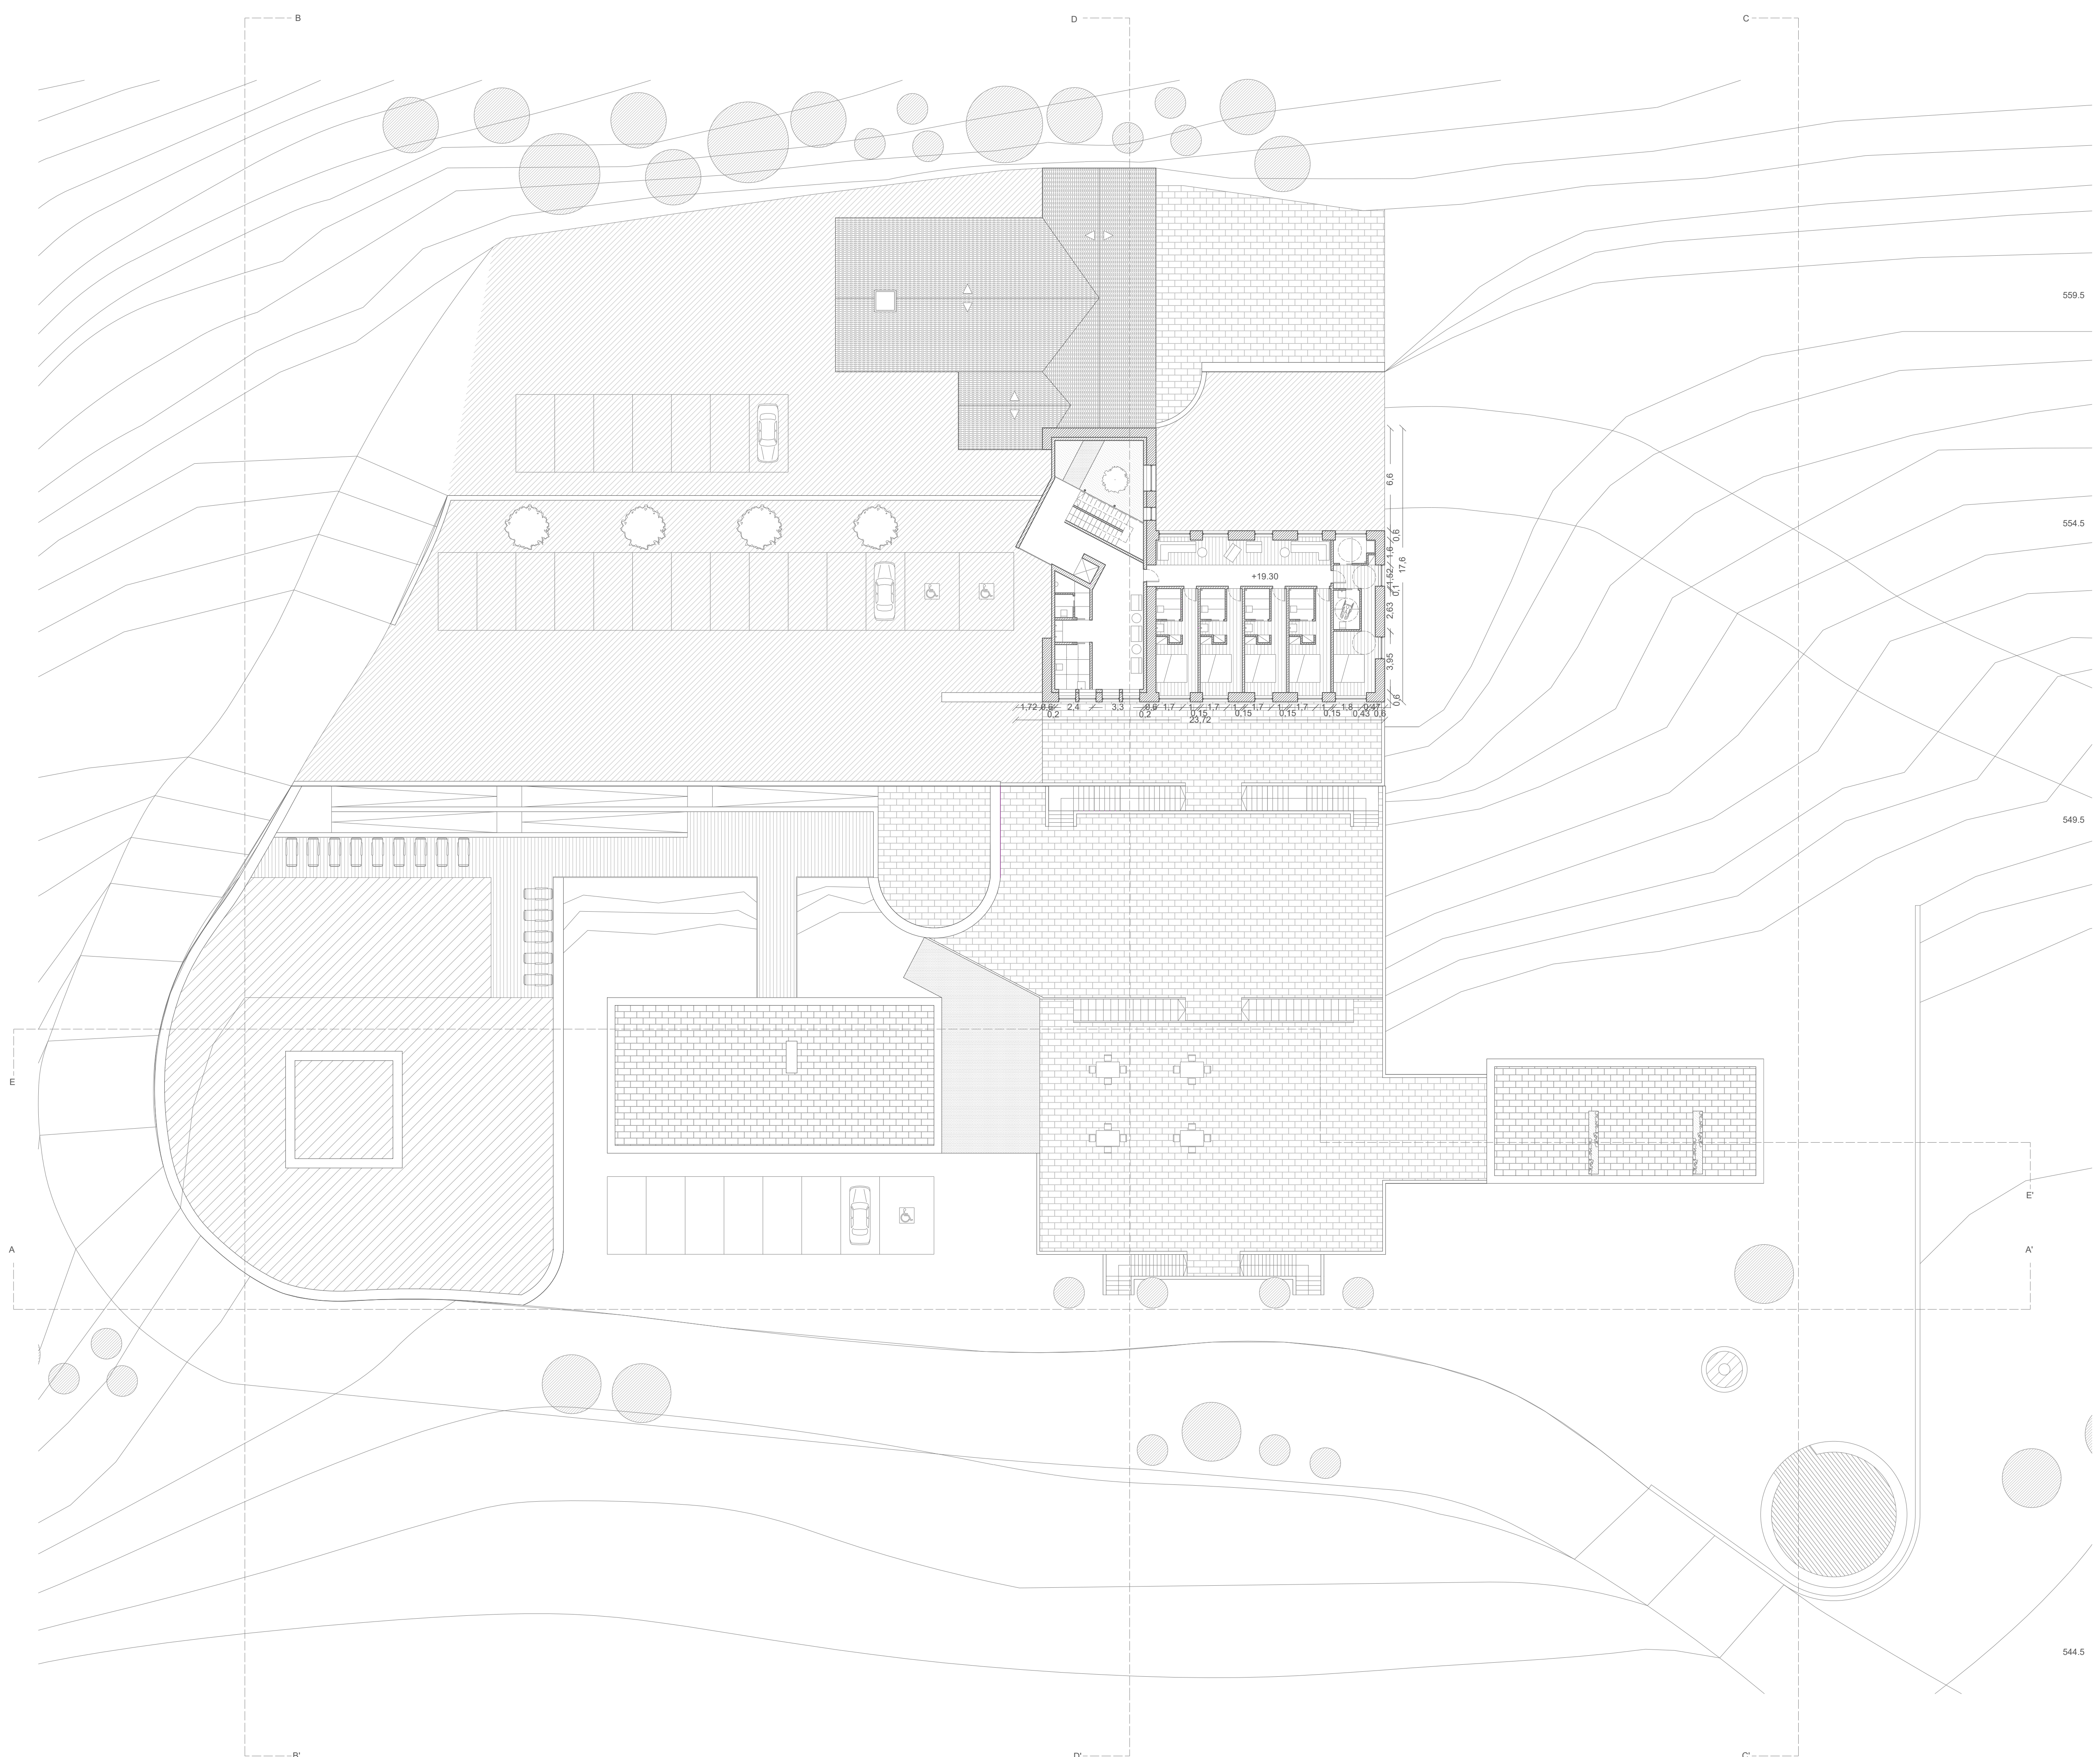

"Re-habitar as Termas Radium"
 Cláudia Vanessa Marques Gonçalves
 544.5
 Planta Piso 5 do proposto
 Desenho 31
 Escala 1/200
 Orientadora - Prof. Doutora Inês Daniel de Campos
 Co-orientadora - Prof. Doutora Cláudia Sofia Beato
 Universidade da Beira Interior novembro 2018



"Re-habitar as Termas Radium"
 Cláudia Vanessa Marques Gonçalves
 544.5
 Planta Piso 4 do proposto
 Desenho 30
 Escala 1/200
 Orientadora - Prof. Doutora Inês Daniel de Campos
 Co-orientadora - Prof. Doutora Cláudia Sofia Beato
 Universidade da Beira Interior novembro 2018