



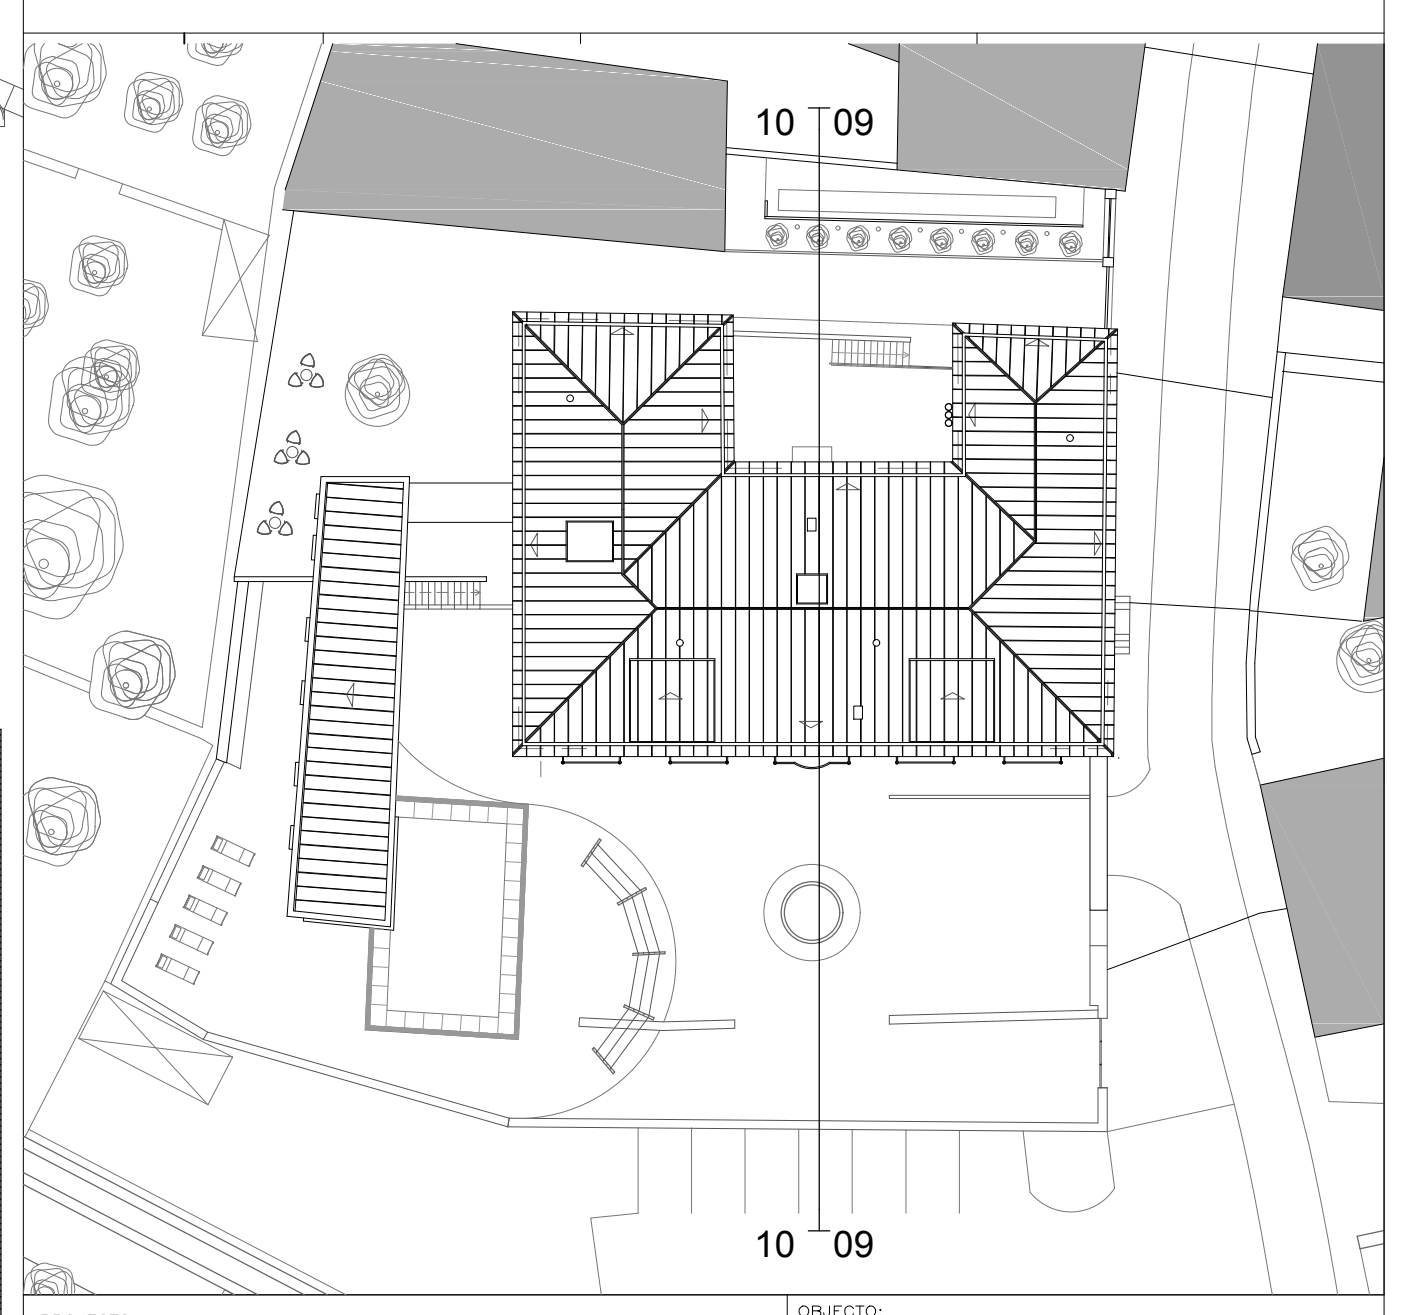

	BETONILHA DE REGULARIZAÇÃO		MADERA
	BETÃO ARMADO		ISOLAMENTO
	ALVENARIA DE PEDRA PREEXISTENTE		BRITA

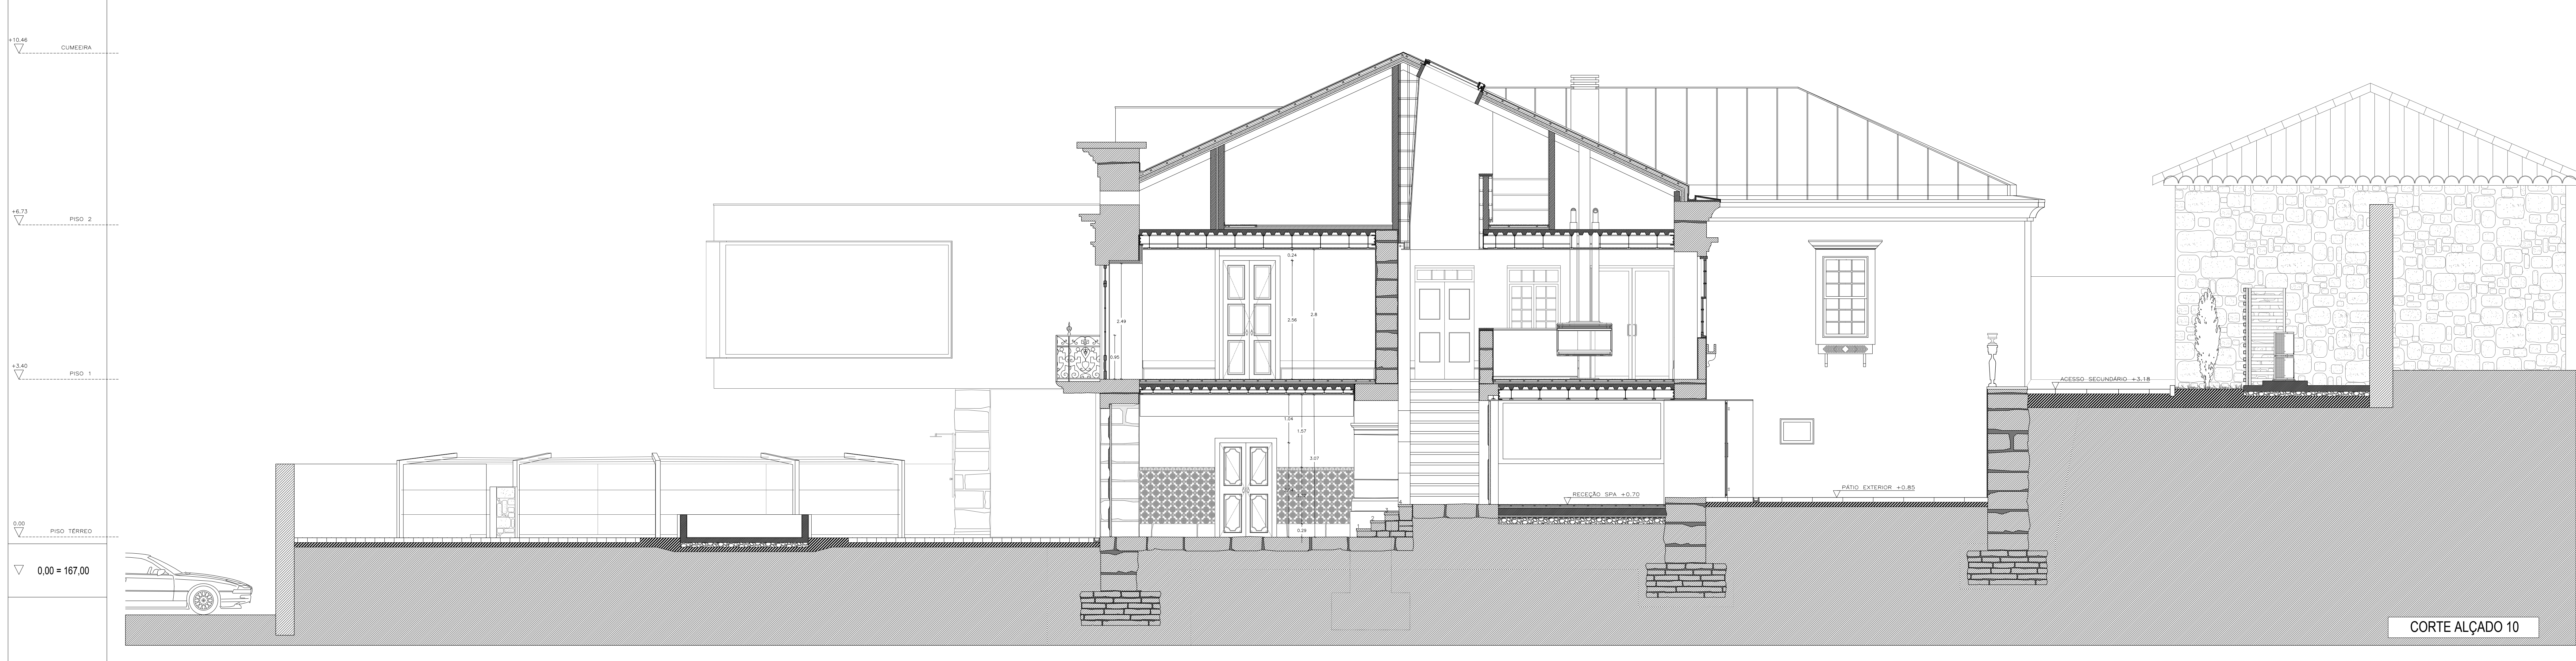

PROJETO: PROPOSTA DE REABILITAÇÃO DE MÓVEL PARA TURISMO DE HABITAÇÃO EM MELGAÇO	OBJETO: PROJETO DE EXECUÇÃO - CORTE / ALÇADO 09 - CORTE / ALÇADO 10	PEÇA: ARQ_PE_26
NOTAS: COTA DE SOLEIRA 0.00 = 167.00	LOCAL: RUA RÍO DO PORTO VILA-MELGAÇO	ESCALAS: ESCALA 1/50
DIMENSÕES EM METROS LINEARES	ESCALAS: ESCALA 1/50	DATA: OUTUBRO 2016