


Corte A-A'

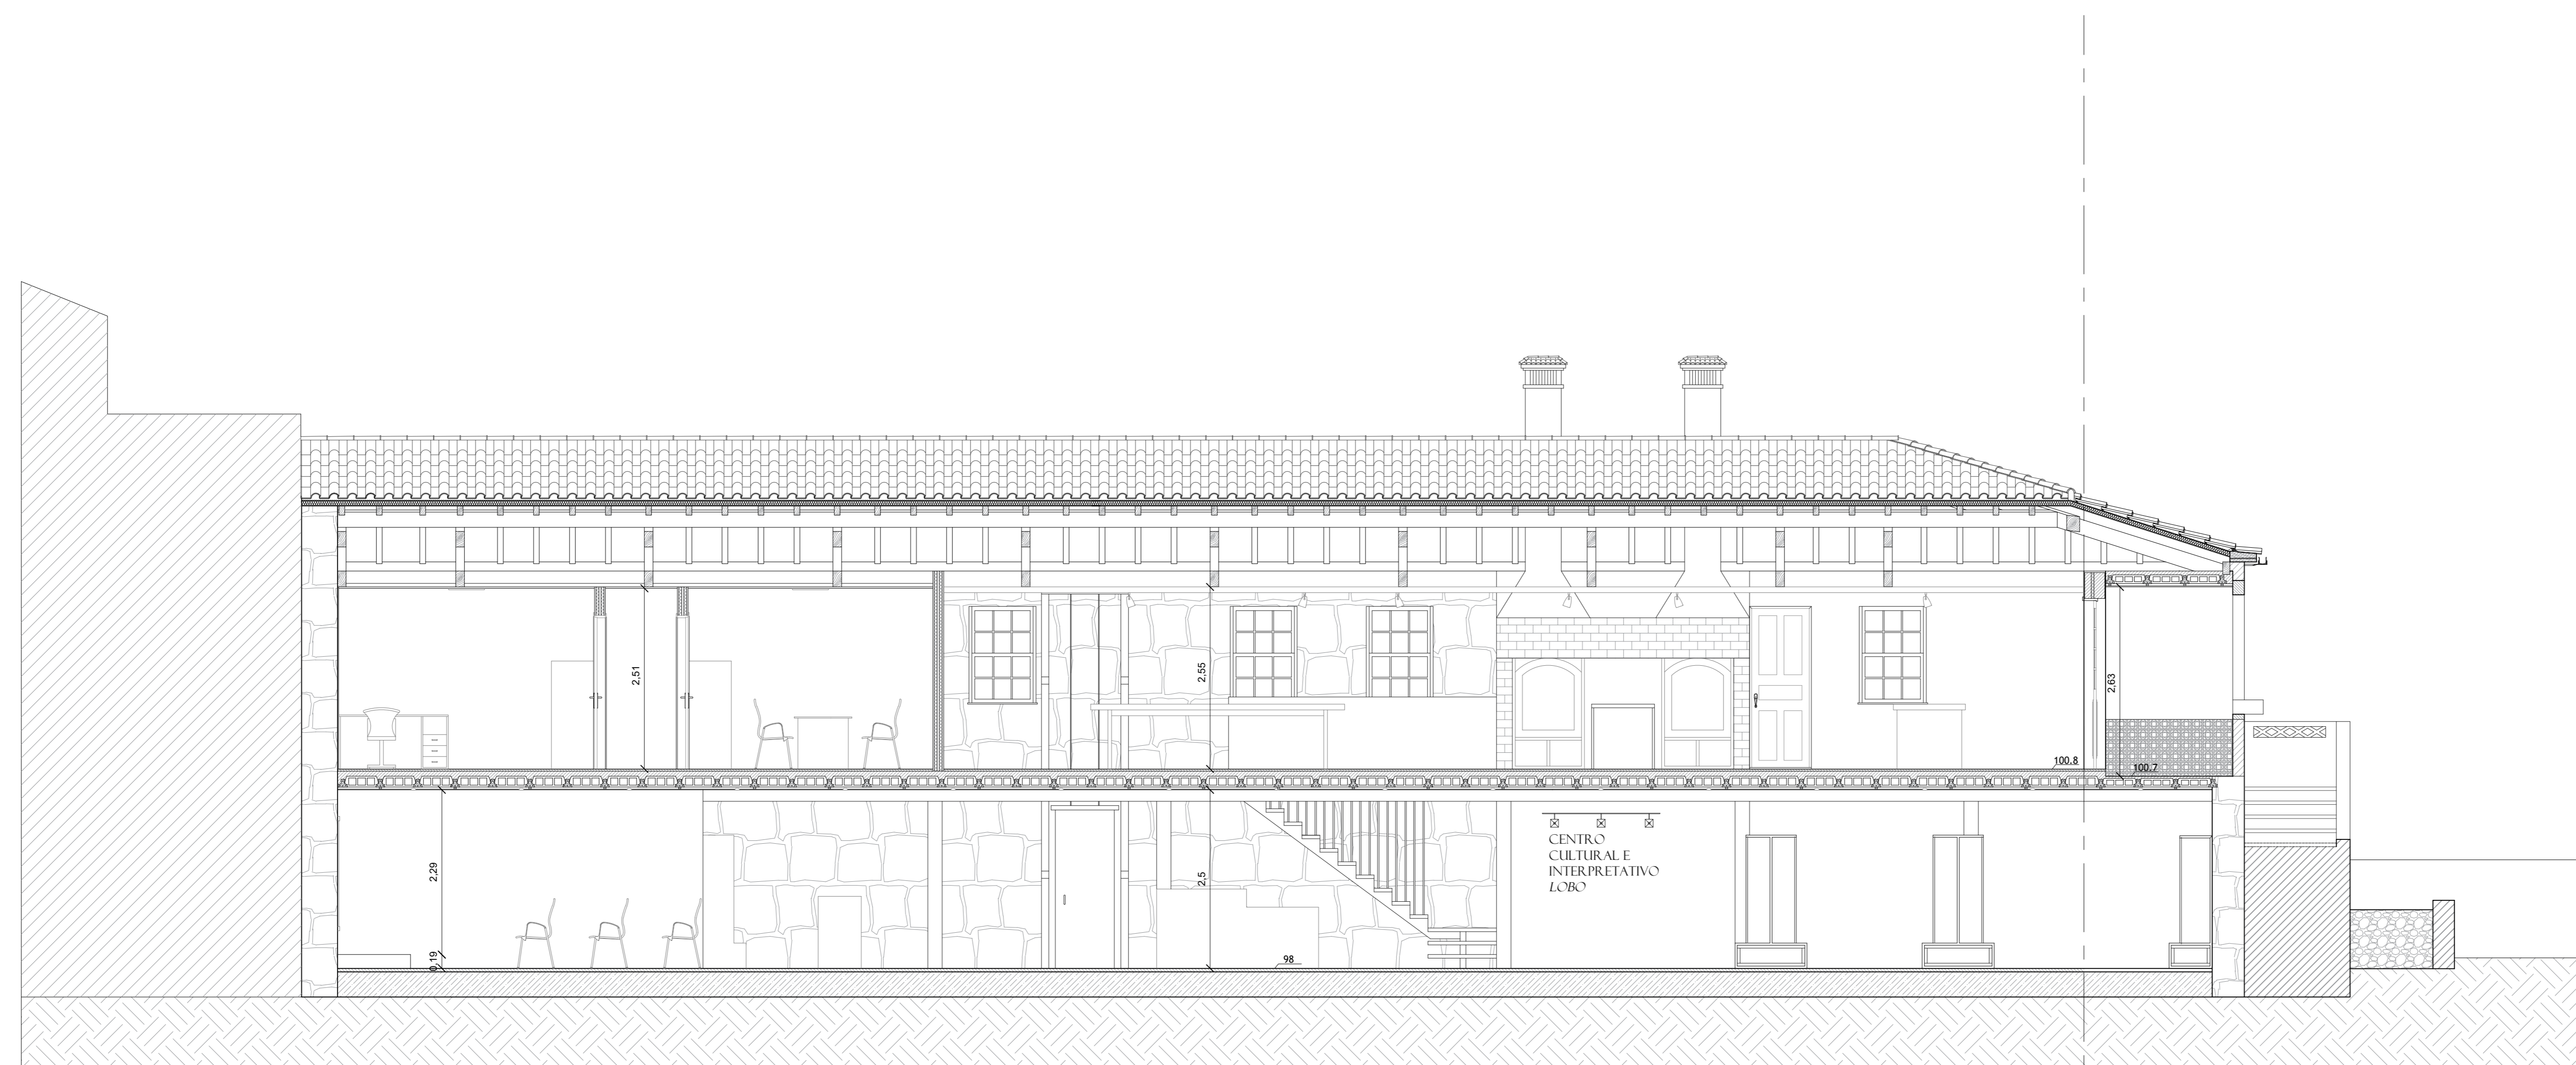

Corte Planificado B-B'