



1) Hall de entrada	PDE-1 APE-1 PVE-2 APVE-2 A 46,74m ² RP-3 PD 4,26m RT-2 CP 1,95m
2) Recepção	PDE-1 APE-1 PDI-2 API-2 PVI-1 APVI-2 A 20,90m ² RP-2 PD 4,26m RT-2 CP 1,95m
3) Zona técnica	PDE-2 API-2 PDI-2 API-2 PDI-4 API-2 PVI-3 APVI-1 A 5,55m ² RP-1 PD 4,26m RT-2 CP 1,95m
4) Gabinete diretor	PDE-1 API-1 PDI-2 API-2 PDI-6 API-2 PDI-8 API-2 PVI-3 APVI-1 A 8,58m ² RP-2 PD 4,26m RT-2 CP 1,95m
5) Zona de acesso funcionários	PDE-2 API-1 PDI-2 API-2 PDI-6 API-2 PVI-3 APVI-1 A 15m ² RP-1 PD 4,26m RT-1 CP 1,95m
6) Vestiário funcionários	PDE-2 API-1 PDI-2 API-2 PDI-6 API-2 PDI-8 API-2 PVI-3 APVI-3 A 9,75m ² RP-1 PD 4,26m RT-1 CP 1,95m
7) Cozinha	PDE-2 API-1 PDI-2 API-2 PVI-3 APVI-2 A 27,5m ² RP-1 PD 4,26m RT-1 CP 1,95m
8) Restaurante	PDE-4 API-4 PDI-4 API-7 PDI-7 API-7 PVI-2 APVI-2 A 65,00m ² RP-2 PD 4,26m RT-2 CP 1,95m
9) Wc	PDE-4 API-4 PDI-4 API-7 PDI-7 API-7 PDI-8 API-6 PVI-2 APVI-2 A 12,00m ² RP-2 PD 4,26m RT-2 CP 1,95m
10) Wc mobilidade reduzida	PDE-2 API-2 PDI-2 API-2 PDI-4 API-6 PVI-2 APVI-2 A 4,84m ² RP-1 PD 4,26m RT-1 CP 1,95m
11) Ginásio	PDE-3 API-4 PDI-3 API-7 PVI-2 APVI-2 A 97,84m ² RP-2 PD 4,26m RT-2 CP 1,95m
12) Banheiros	PDE-4 API-4 PDI-4 API-7 PDI-8 API-6 PVI-2 APVI-2 A 38,32m ² RP-2 PD 4,26m RT-2 CP 1,95m
13) Spa	PDE-1 API-1 PDI-1 API-1 PDI-5 API-5 PVI-4 APVI-4 A 41,12m ² RP-2 PD 4,26m RT-2 CP 1,95m
14) Zona técnica	PDE-2 API-1 PDI-6 API-1 PVI-3 APVI-2 A 63,52m ² RP-1 PD 4,26m RT-1 CP 1,95m
15) Wc	PDE-2 API-1 PDI-6 API-1 PVI-3 APVI-2 A 18,56m ² RP-1 PD 4,26m RT-1 CP 1,95m
16) Cozinha	PDE-1 API-4 PDI-6 API-4 PVI-4 APVI-6 A 20,53m ² RP-2 PD 4,26m RT-2 CP 1,95m
17) Sala de jantar / Estar	PDE-1 API-4 PVI-4 APVI-6 A 55,30m ² RP-2 PD 4,26m RT-2 CP 1,95m
18) Praia Fluvial	A 753,81m ² CP 1,00m
19) Cafeteria / Bar	PDE-4 API-4 PDI-4 API-4 PVI-4 APVI-6 A 55,30m ² RP-2 PD 4,26m RT-2 CP 1,95m
20) Wc	PDE-2 API-1 PDI-2 API-1 PDI-6 API-1 PVI-4 APVI-4 A 11,32m ² RP-1 PD 4,26m RT-1 CP 1,95m
21) Wc mobilidade reduzida	PDE-2 API-1 PDI-2 API-1 PDI-6 API-1 PVI-4 APVI-4 A 6,90m ² RP-1 PD 4,26m RT-1 CP 1,95m
22) Passadiços fixos	PVE-1 APVE-1 RP-3 A 205,22m ² CP 1,95m
23) Patio central	A 607,61m ² CP 1,00m
24) Corredor acesso Int / ext.	PDE-1 API-1 PVI-4 APVI-4 A 42,40m ² RP-3 PD 4,26m TTE-1 RT-2 CP 1,95m
25) Alpendre	PDE-1 API-1 PVI-4 APVI-4 A 115,57m ² RP-3 PD 4,26m TTE-1 RT-2 CP 0,95m
26) Rampa de acesso bar	PDE-1 API-1 PVE APVE-1 A 28,86m ² I% 9,5% CP 1,00 / +1,95m
27) Rampa de acesso Hall	PVE-1 APVE-1 A 28,86m ² I% 9,5% CP 1,00 / +1,95m

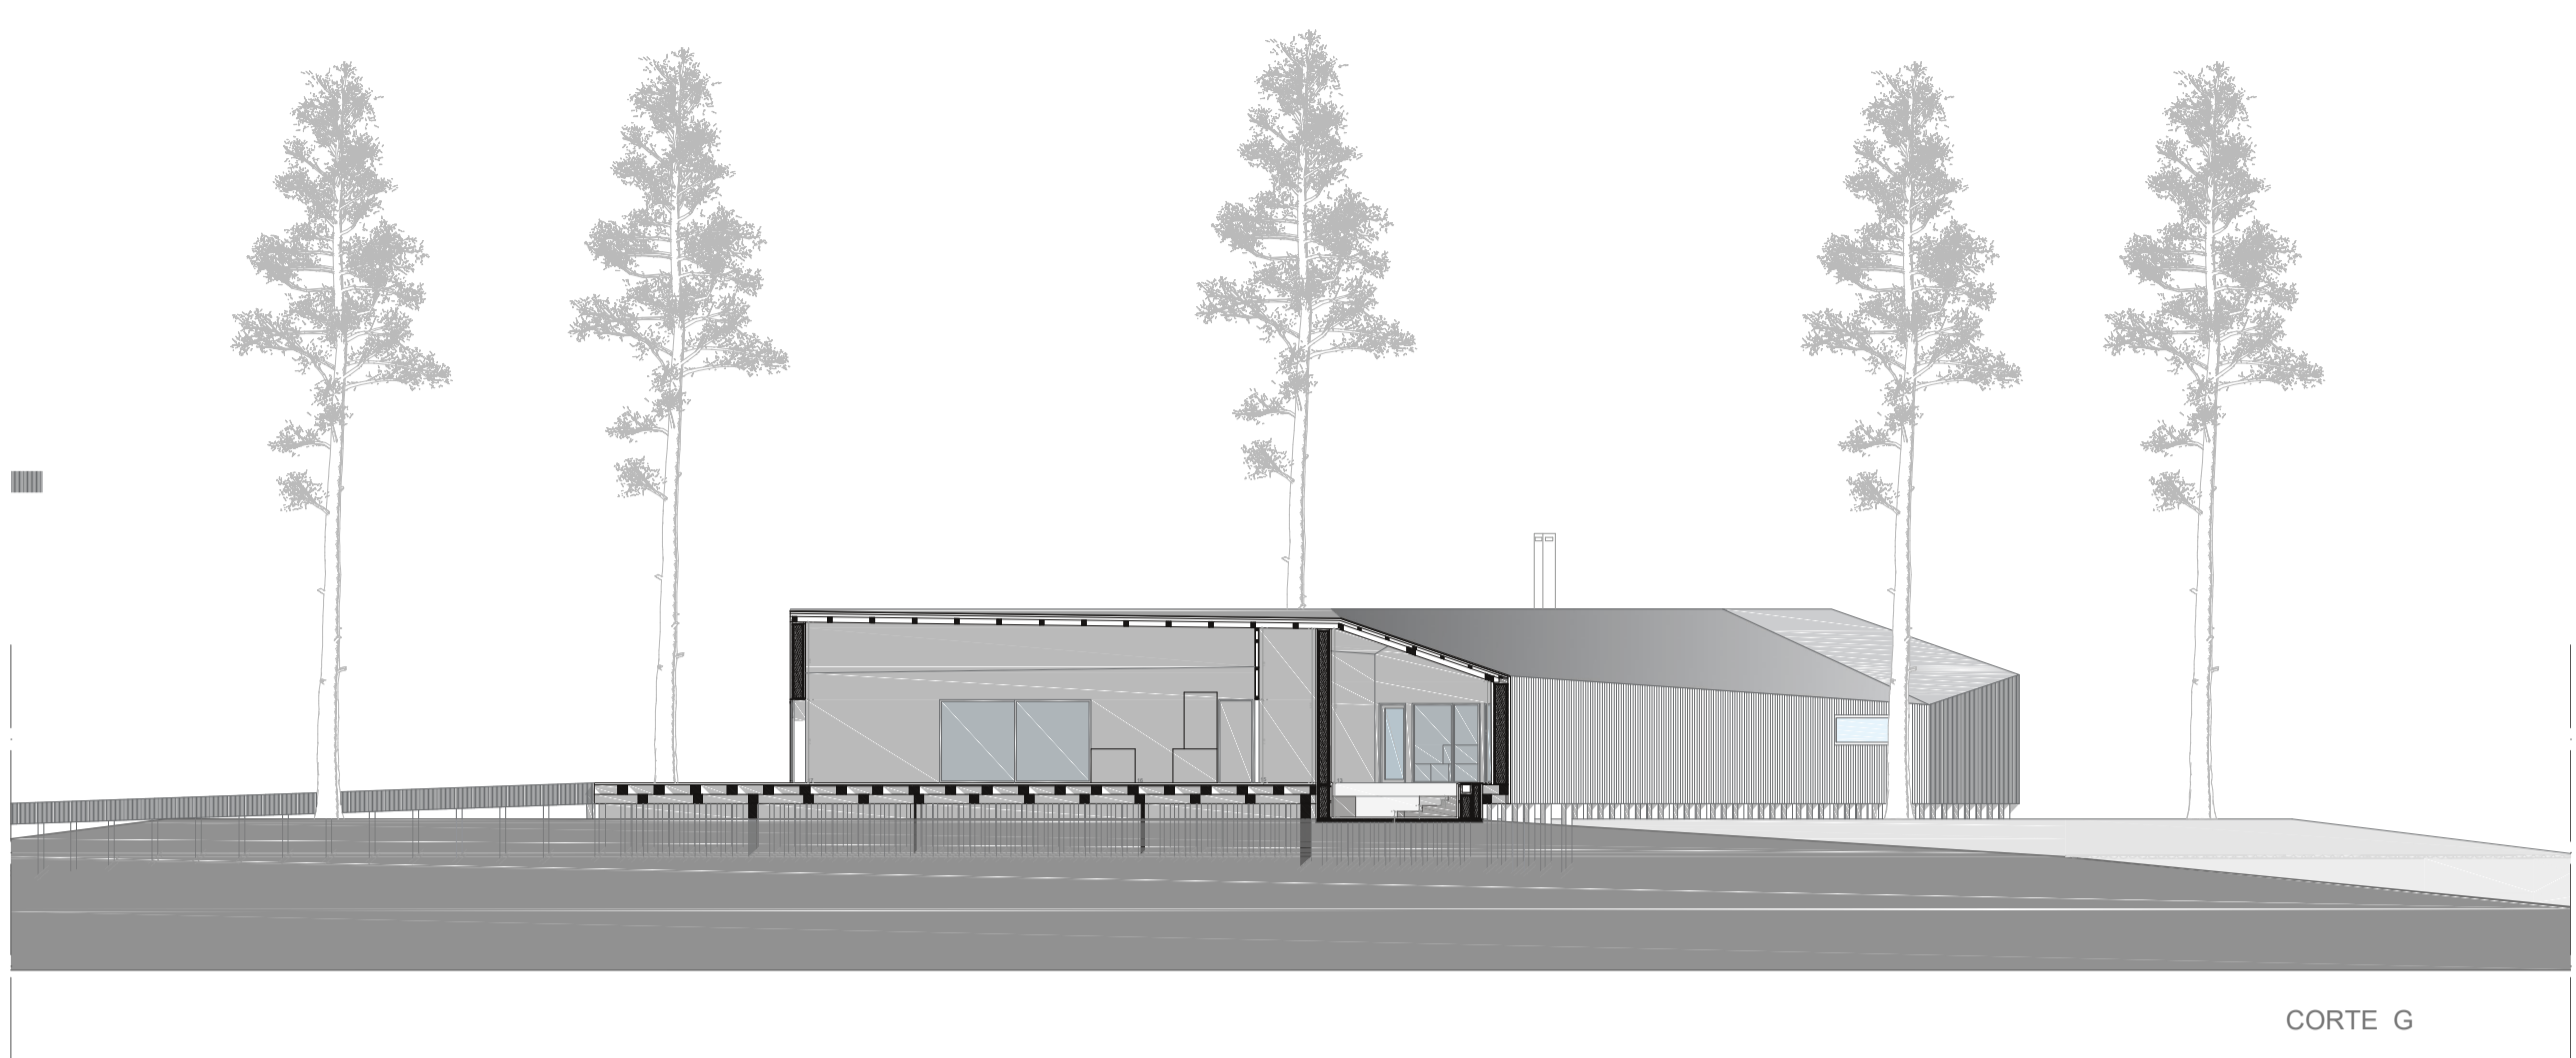

CORTE G

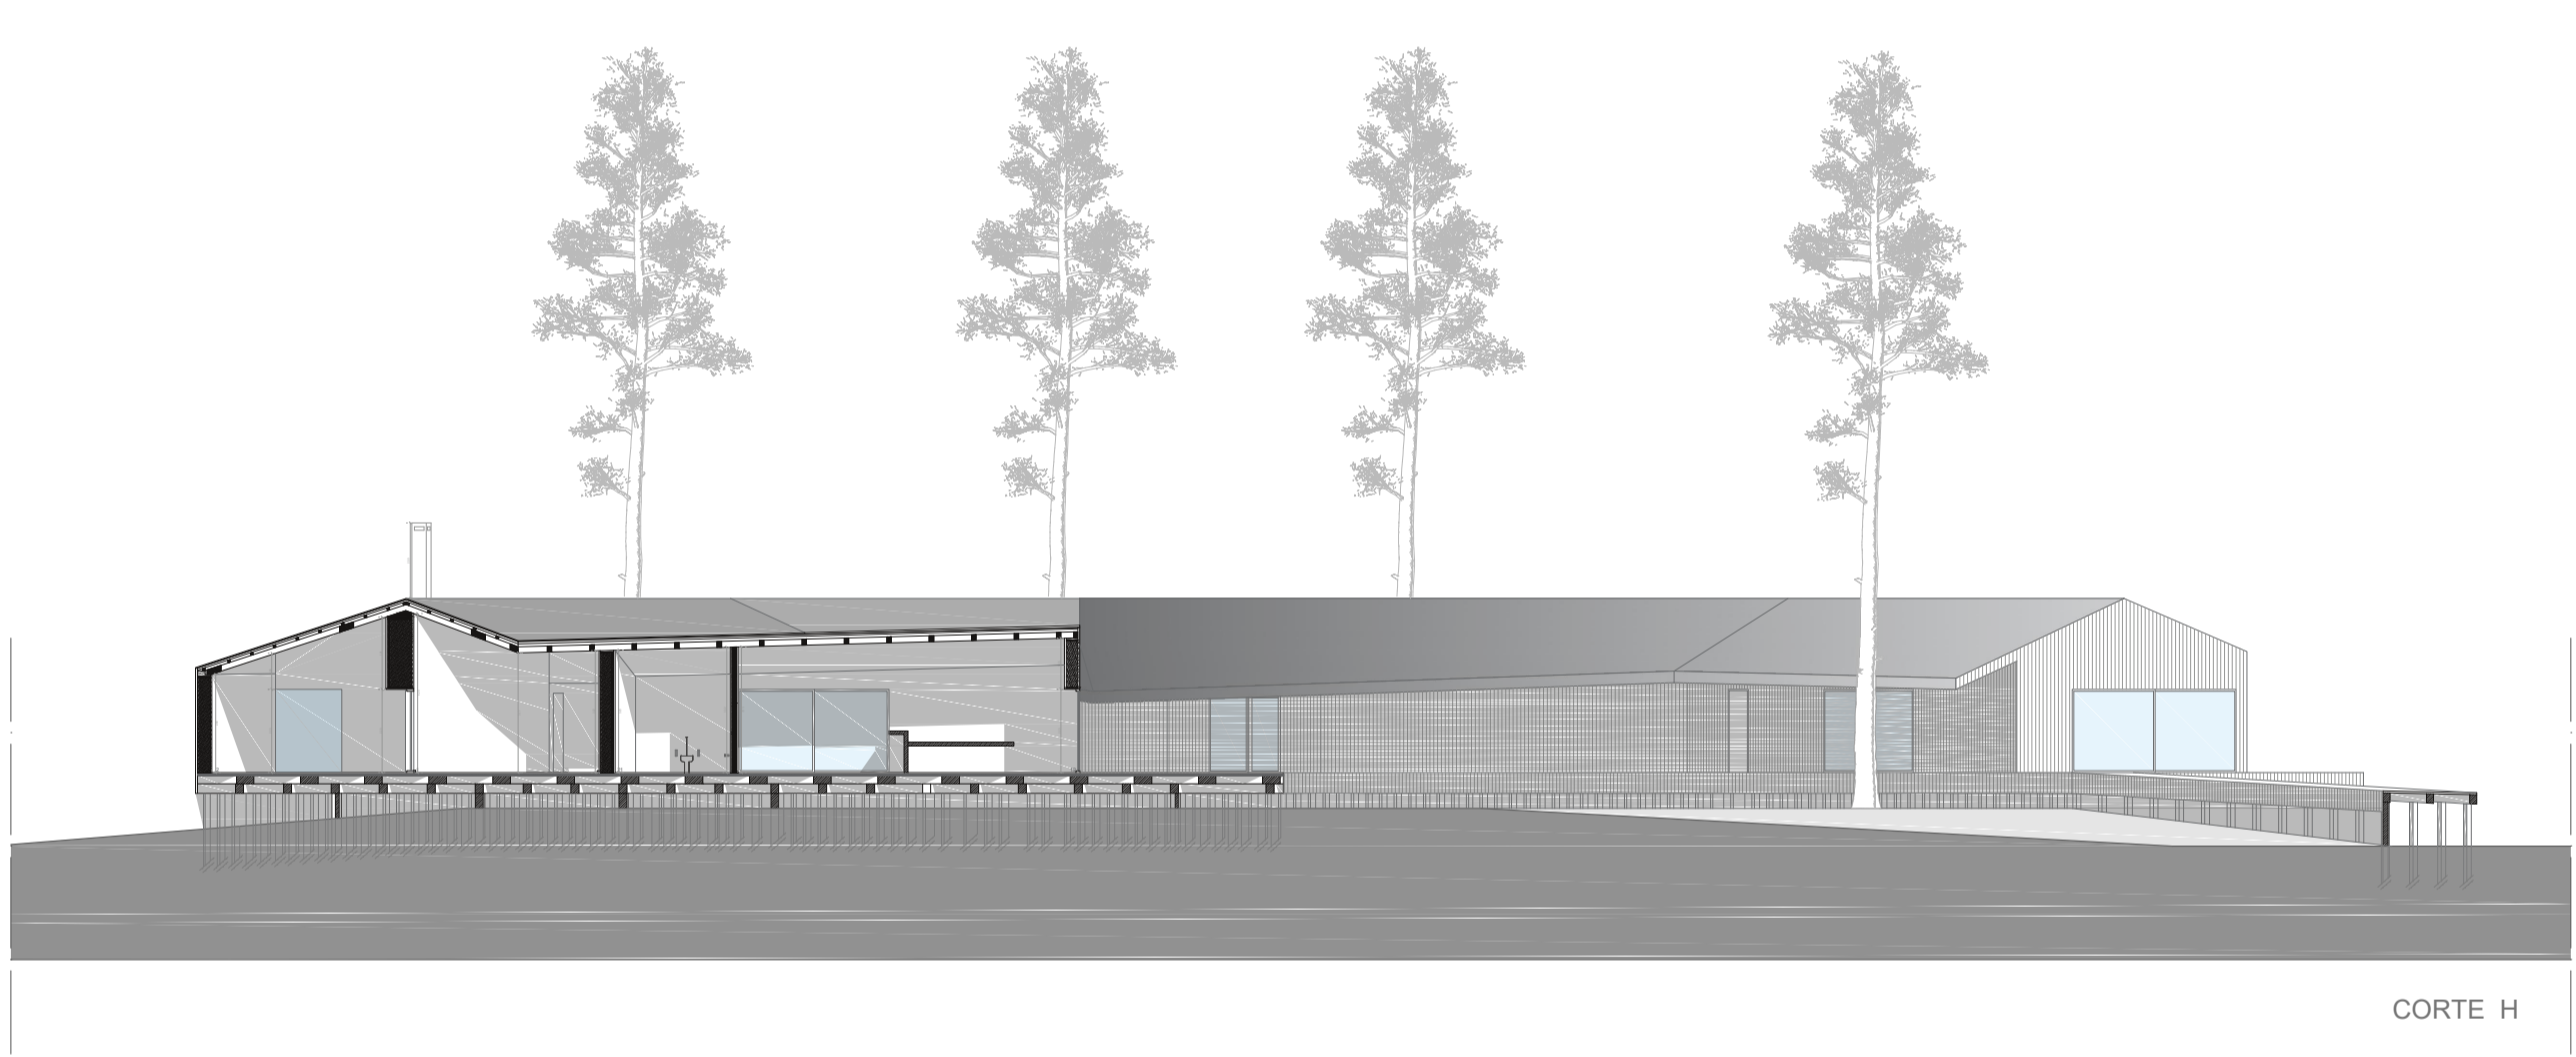

CORTE H



CORTE I

Quadro de composições	Pde- Parede exterior	Pde-2 Parede Exterior Osb	Pde-3 exteriores cortiça
Pde-1 Parede Exterior	Pdi-1 Parede Interior	Pdi-2 Parede Interior	Pdi-3 Divisória 0,03m
Pdi-4 Parede Exterior painel trizado abeto	Pdi-5 Parede 0,20m	Pdi-6 Parede 0,2m	Pdi-7 Parede 0,10m
