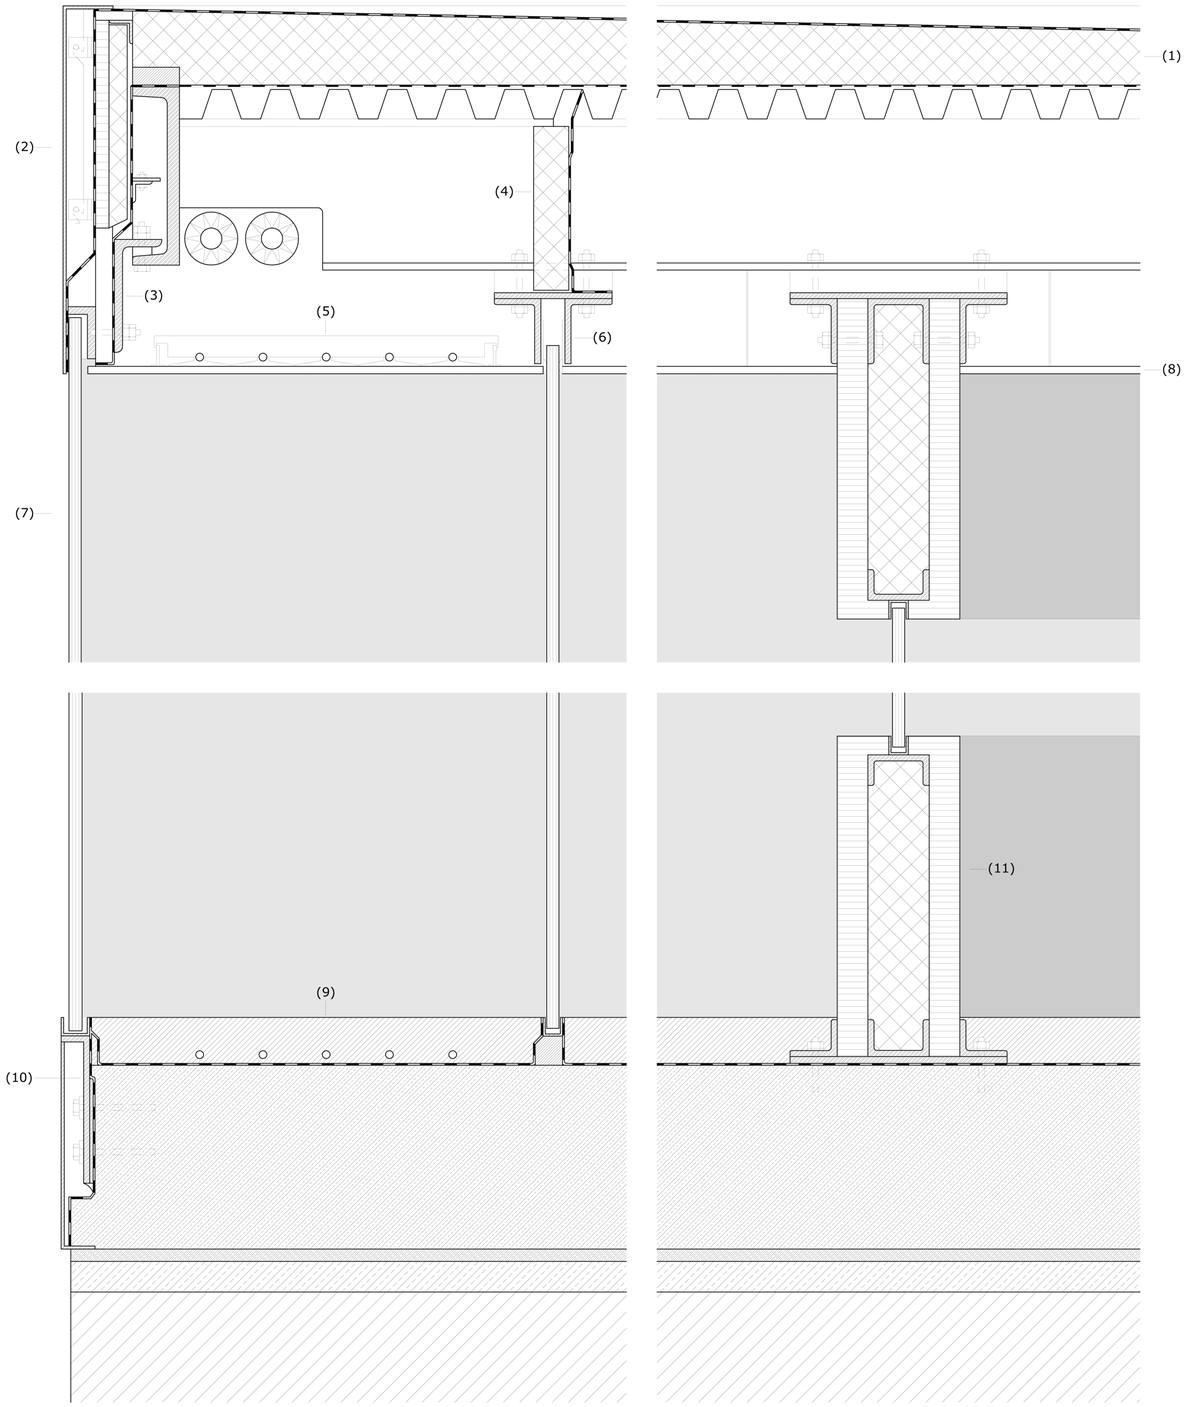

Corte D1 Esc. 1/5

(1) 5mm tela de impermeabilização da cobertura
110-125mm de poliestireno
3mm tela de impermeabilização
50x50x2mm chapa metálica

(2) 5mm chapa de alumínio anodizado em côr cinza
30mm afixação metálica
5mm tela de impermeabilização da cobertura
15mm painel de MDF, afixado a 40mm de poliestireno
30mm chapa metálica
3mm tela de impermeabilização
300x80x20mm perfil U em aço

(3) 190x80x12mm perfil em aço

(4) 280x60mm de poliestireno afixado a chapa metálica

(5) Sistema de aquecimento

(6) 110x80x10mm peril em aço

(7) 2 x 10mm vidro duplo laminado no interior, serigrafado no exterior e interior com lettering e padrões definidos em alçado.

(8) Painel acústico, 12mm gesso cartonado

(9) 75mm betonilha de regularização polida com aquecimento do pavimento
3mm tela de impermeabilização
50mm touvenat
300mm laje de betão armado

(10) 250x50x10mm perfil em aço afixado a laje

(11) 500x50mm placa cimentícia revestida com laminado melamínico
100mm de poliestireno

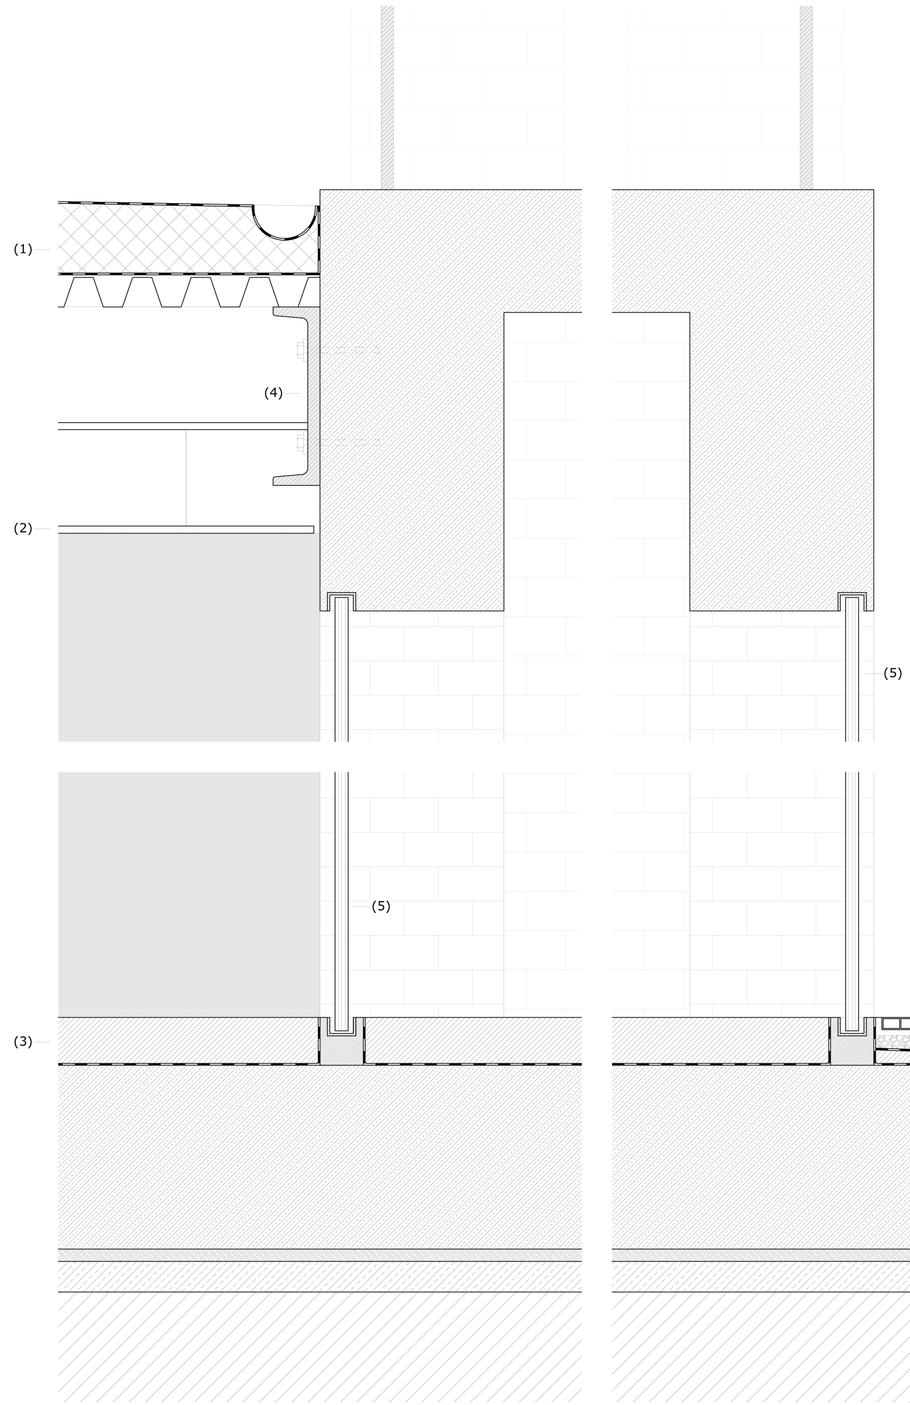

Corte D2 Esc. 1/5

(1) 5mm tela de impermeabilização da cobertura
110-125mm de poliestireno
3mm tela de impermeabilização
50x50x2mm chapa metálica
100x50mm dreno águas pluviais

(2) Painel acústico, 12mm gesso cartonado

(3) 75mm betonilha de regularização polida
3mm tela de impermeabilização
20mm betão de limpeza
50mm touvenat
300mm laje de betão armado

(4) 300x80x20mm perfil U em aço

(5) 2 x 10mm porta em vidro duplo laminado no interior, serigrafado no exterior e interior com lettering e padrões definidos em alçado.

Cortes de fachada D1/D2

Universidade: BEIRA INTERIOR		Aluno: Hugo Henriques - n.º16545
Curso: Arquitectura - Projecto/Mestrado	Docente: Professor Doutor Jacek Tadeusz Kranz	Co - Orientador: Professor Mestre Jorge Marum
Cadeira: Ateliers for All - Centro Comunitário	Local: Viena, Áustria	Data: 31/07/08
Corte de fachada _ D1 / D2		Escala: 1/5