



Corte JJ' 1:50

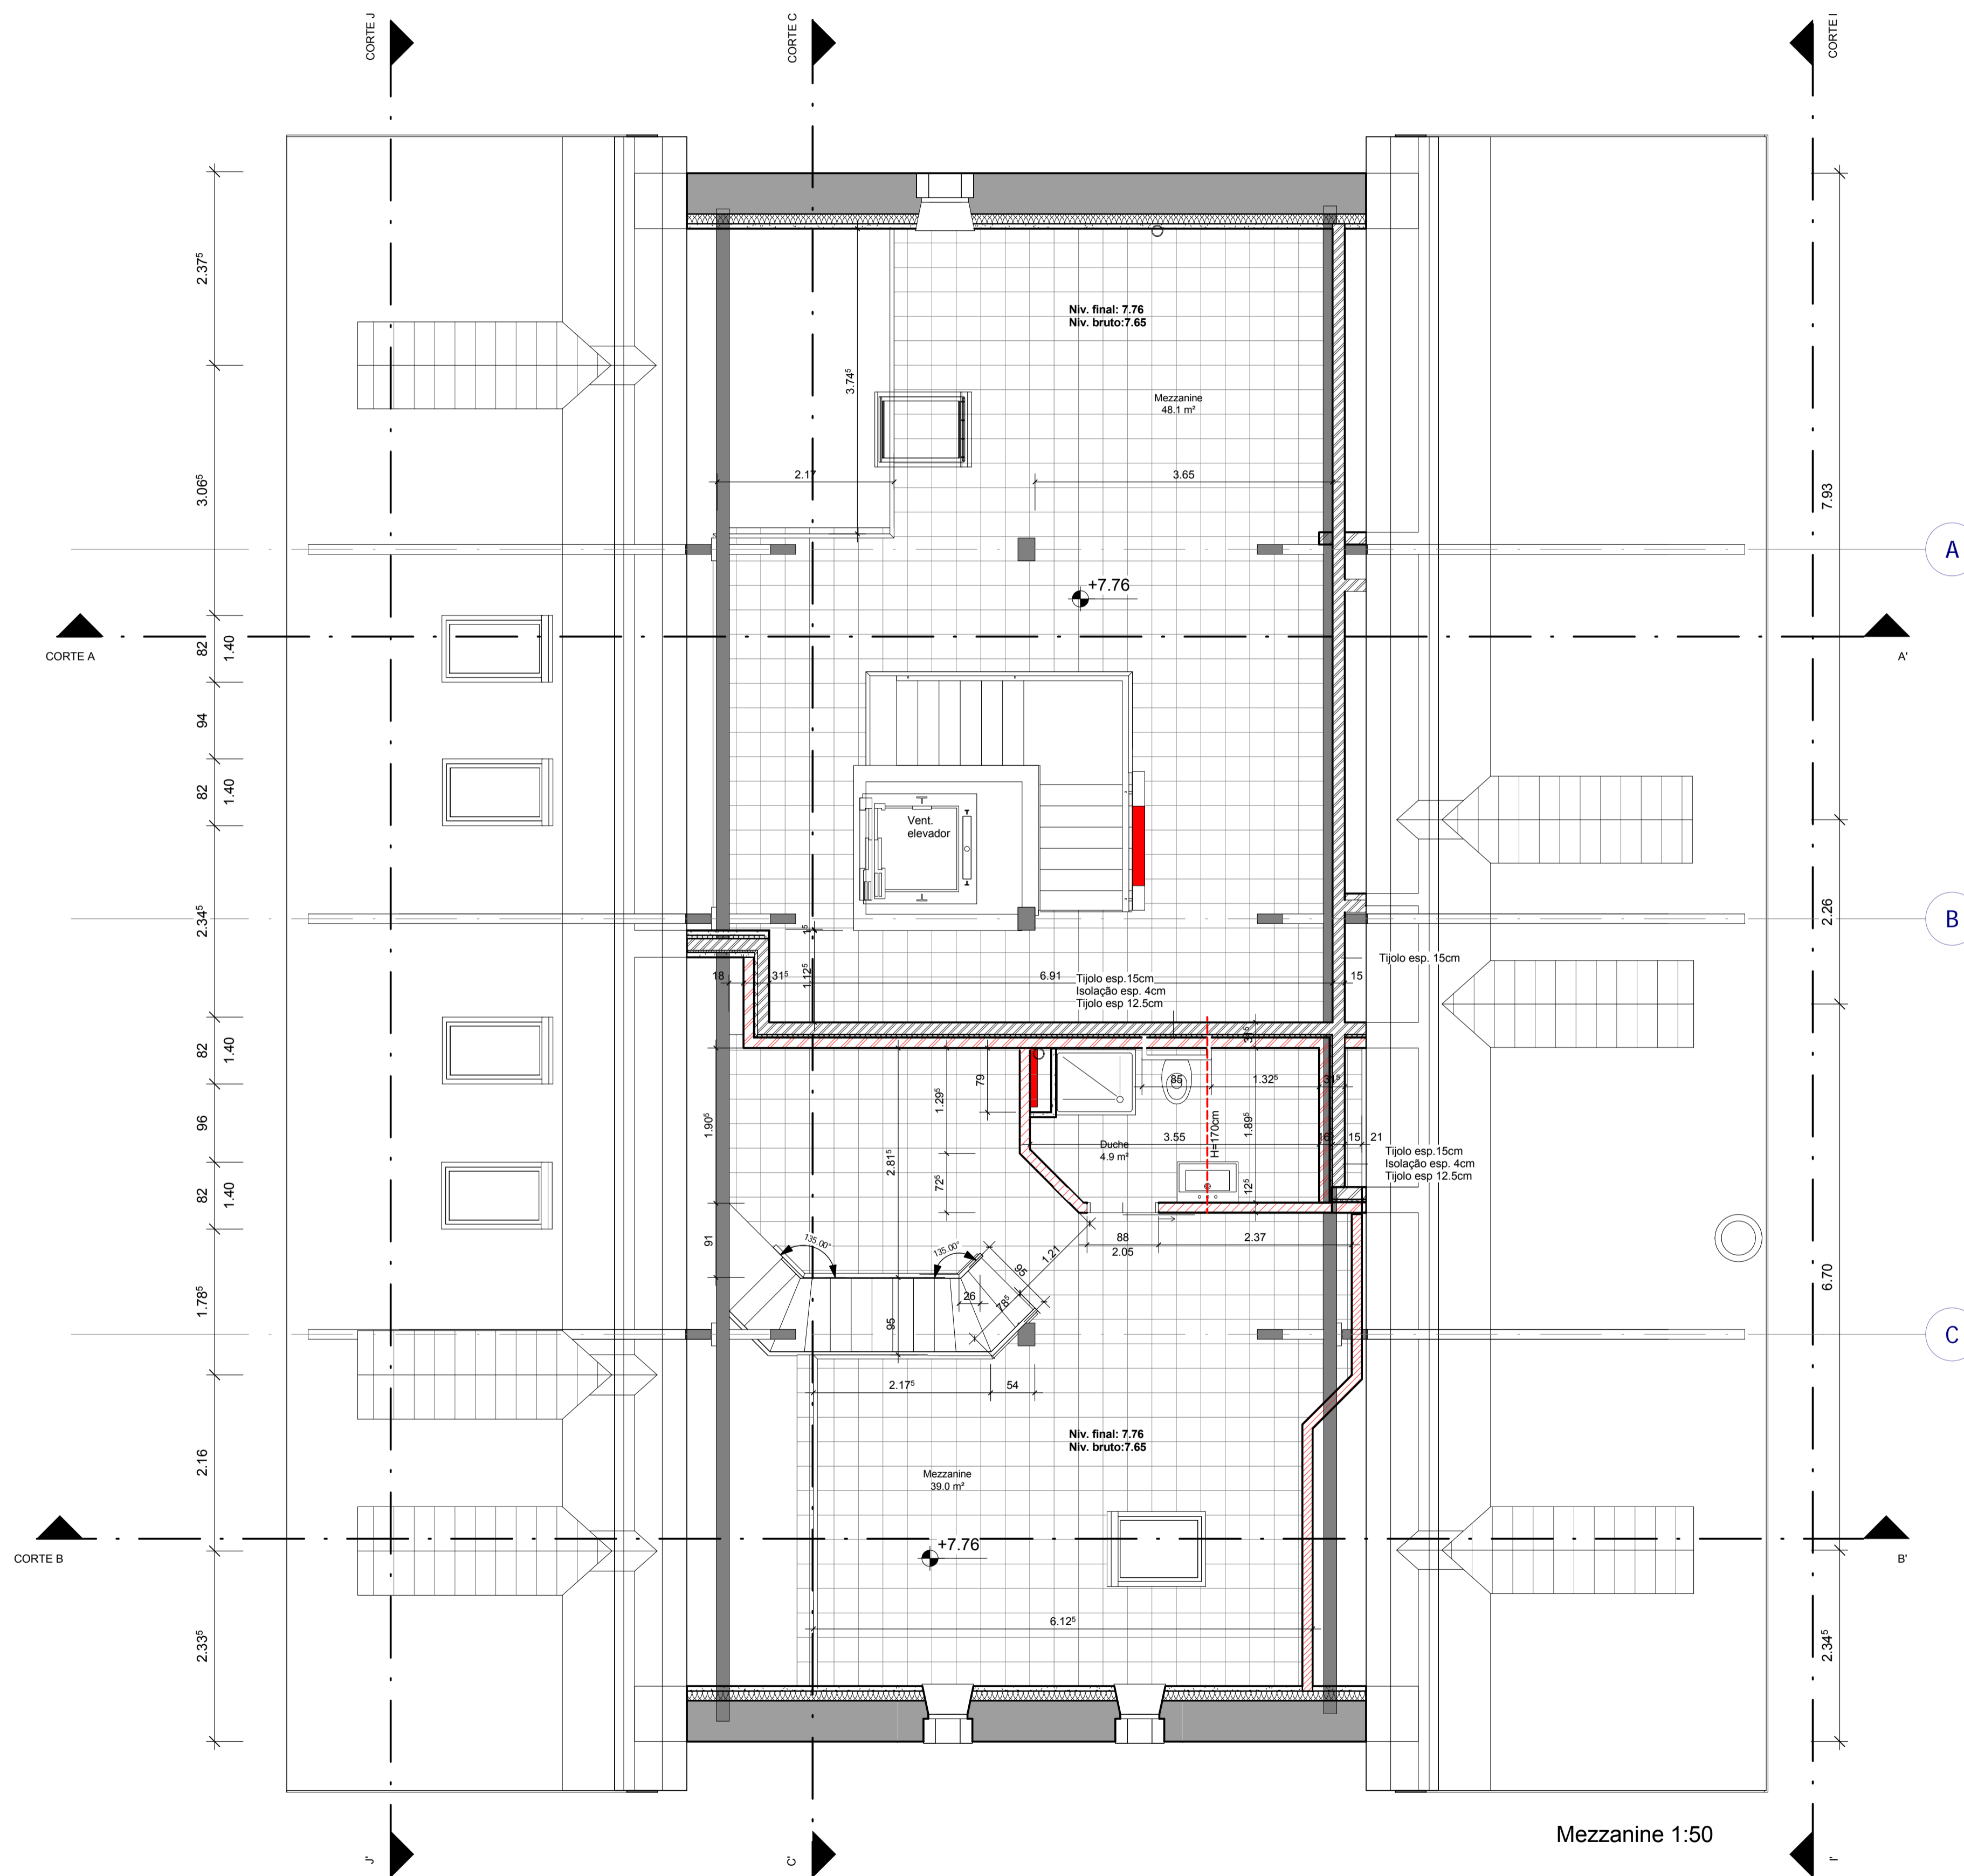

Mezzanine 1:50

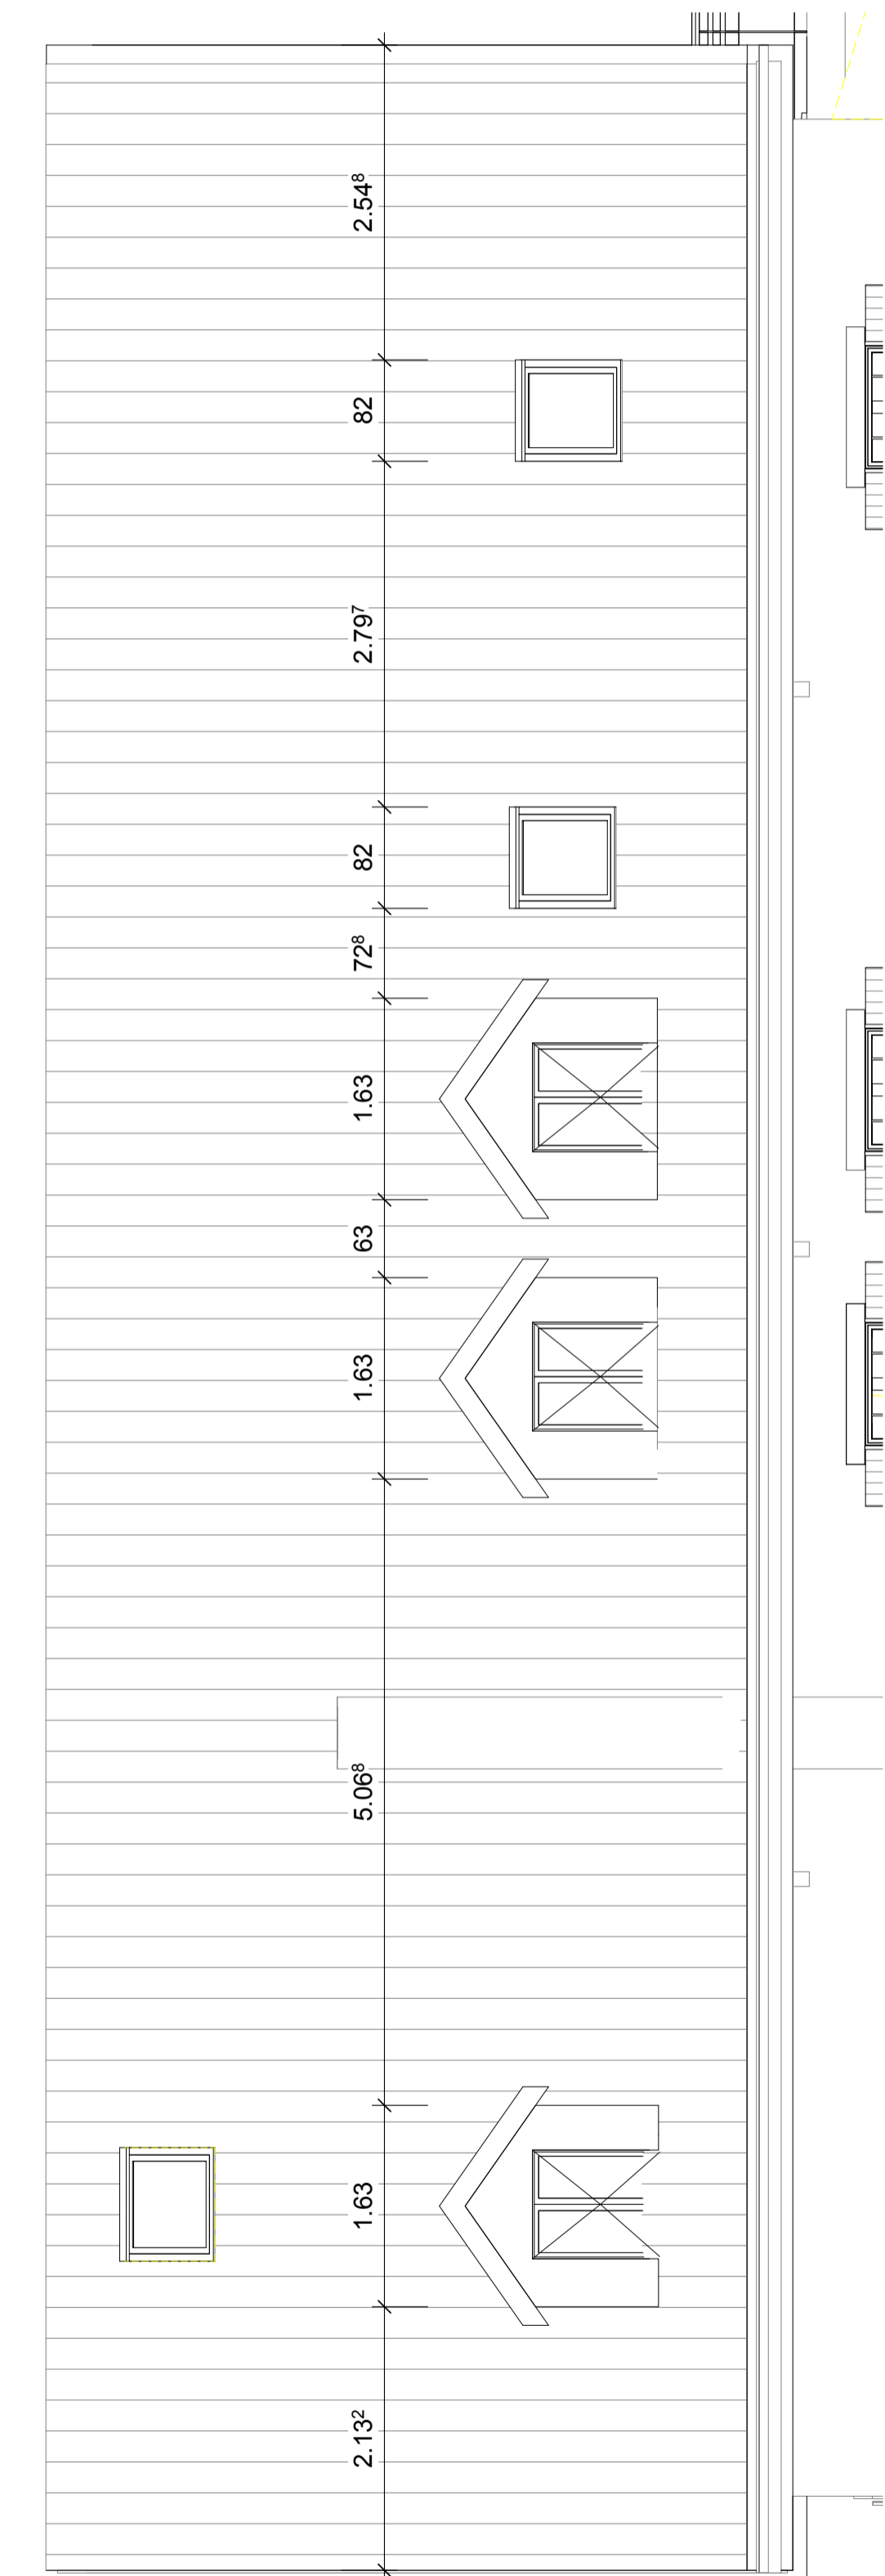

Corte II' 1:50

UBI - DECA Dissertação para a obtenção do grau de Mestre em Arquitectura 2014 2015		
CENTRO DE APOIO À INTEGRAÇÃO DE IMIGRANTES	Orientador: Prof. Doutor José Neves Dias	Desenho Nº
Local: Coffrane _ Neuchâtel	Discente: Nadine Lopes Figueiredo	07
Designação: Mezzanine _ Corte JJ' _ Corte II'	Data: Outubro 2015	Escala: 1:50