


+16.31
 Altura caixa de palco
 +14.98
 Cobertura Restauração
 1.33
 3.31
 +11.67
 cota Piso 3
 3.05
 +8.62
 cota Piso 2
 3.91
 +4.71
 cota Piso 1
 3.05
 +1.66
 Cota palco
 +0.80
 +0.60
 +0.13

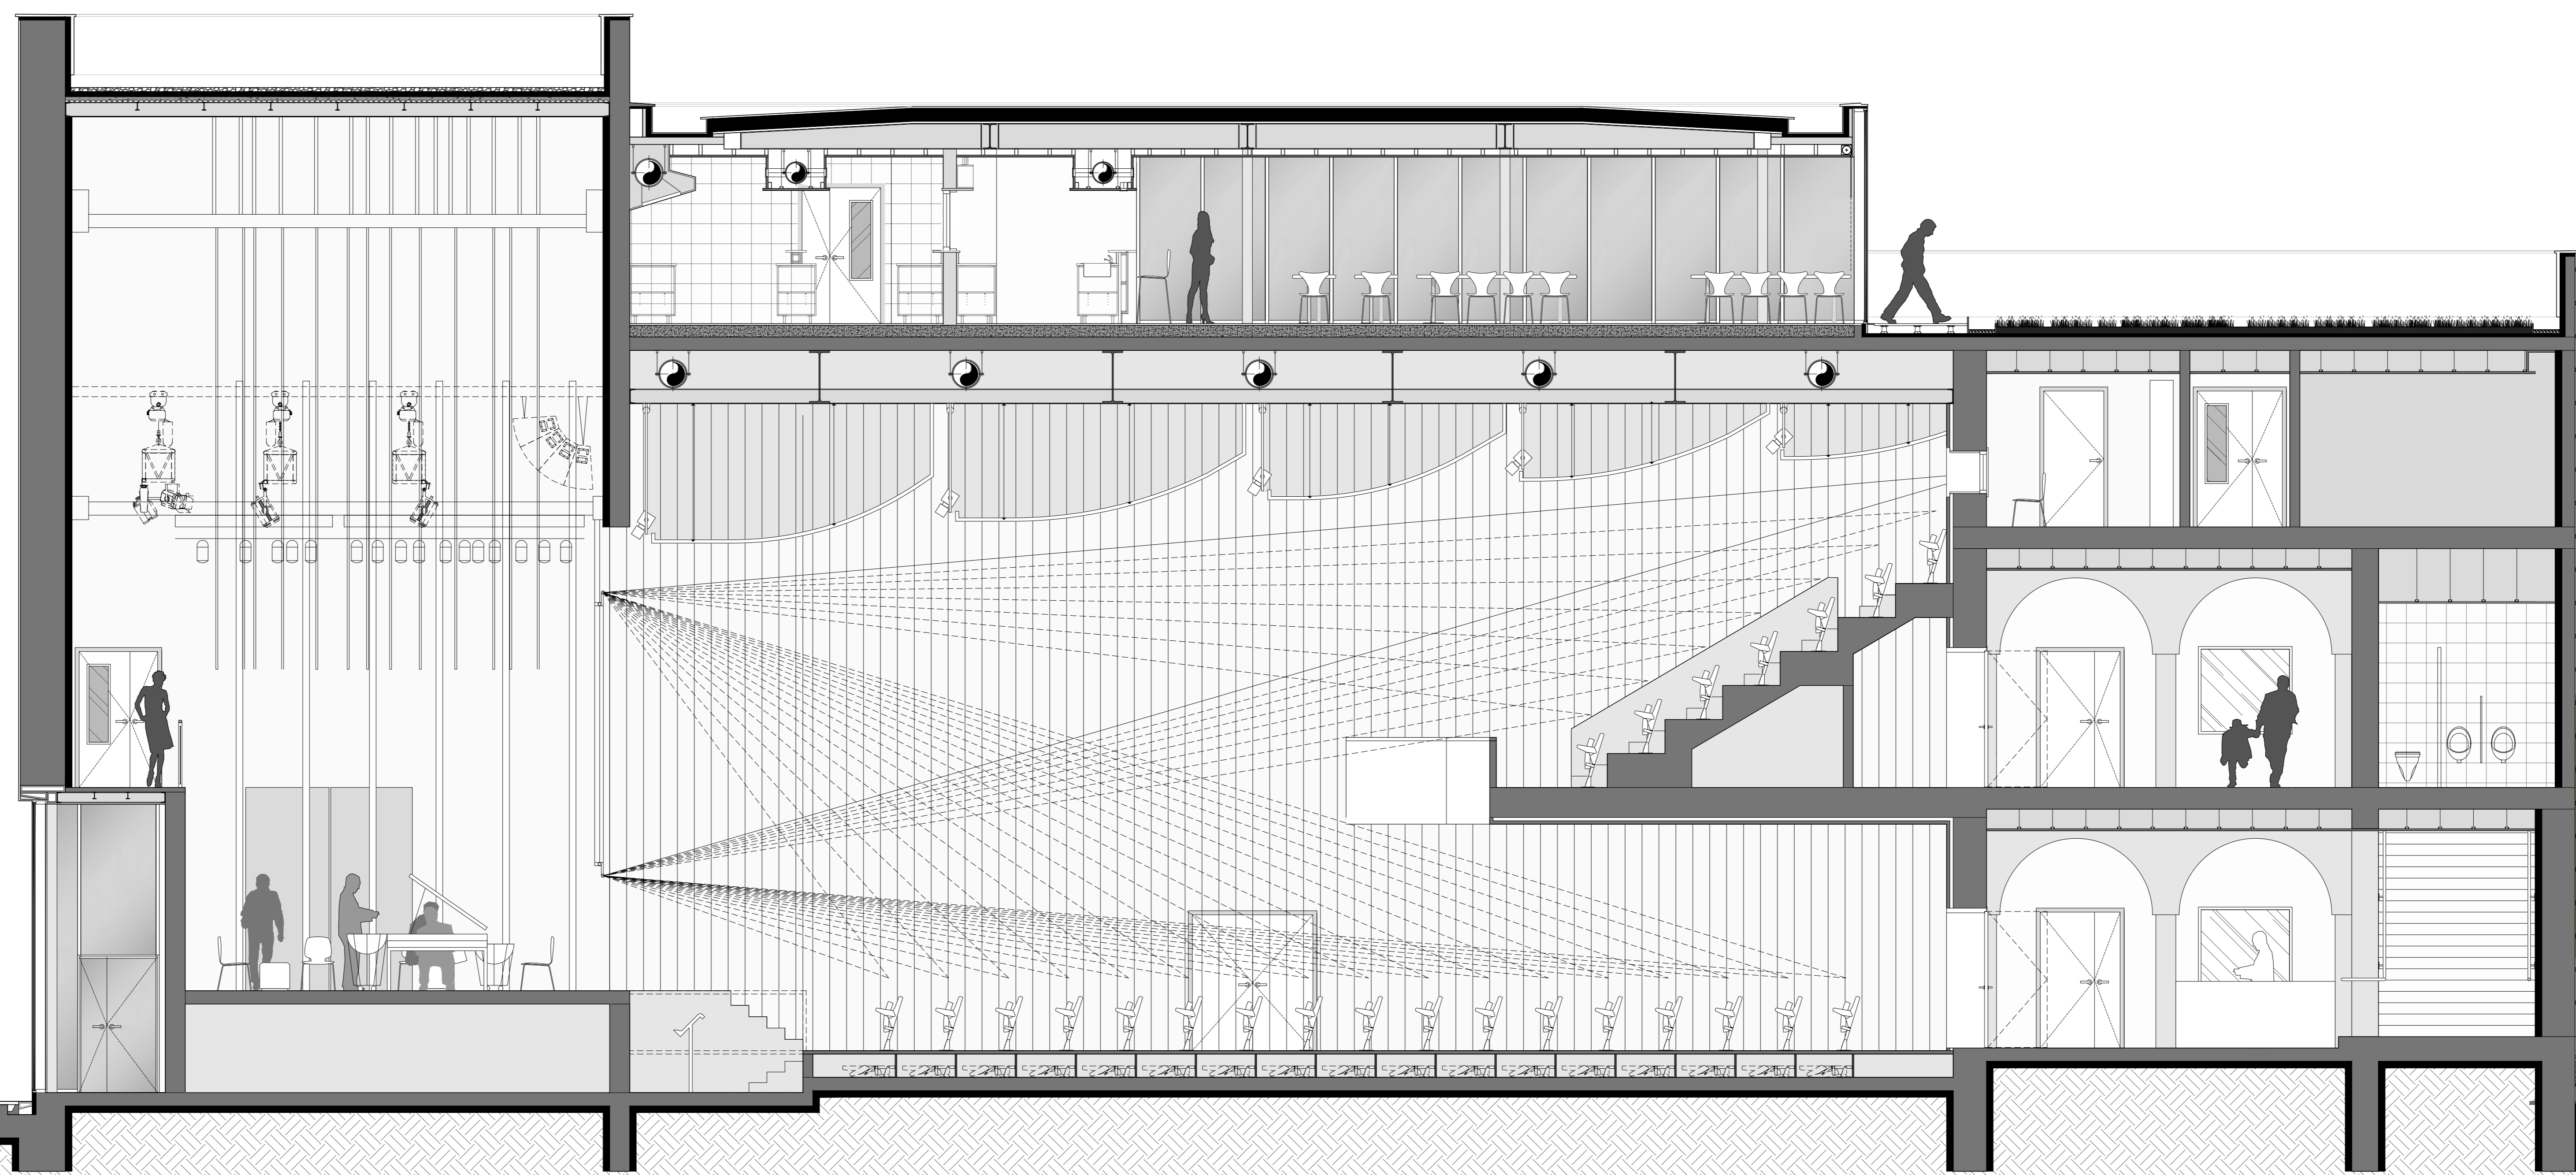

A-A
Corte longitudinal

Notas:
 Data: Fevereiro 2018