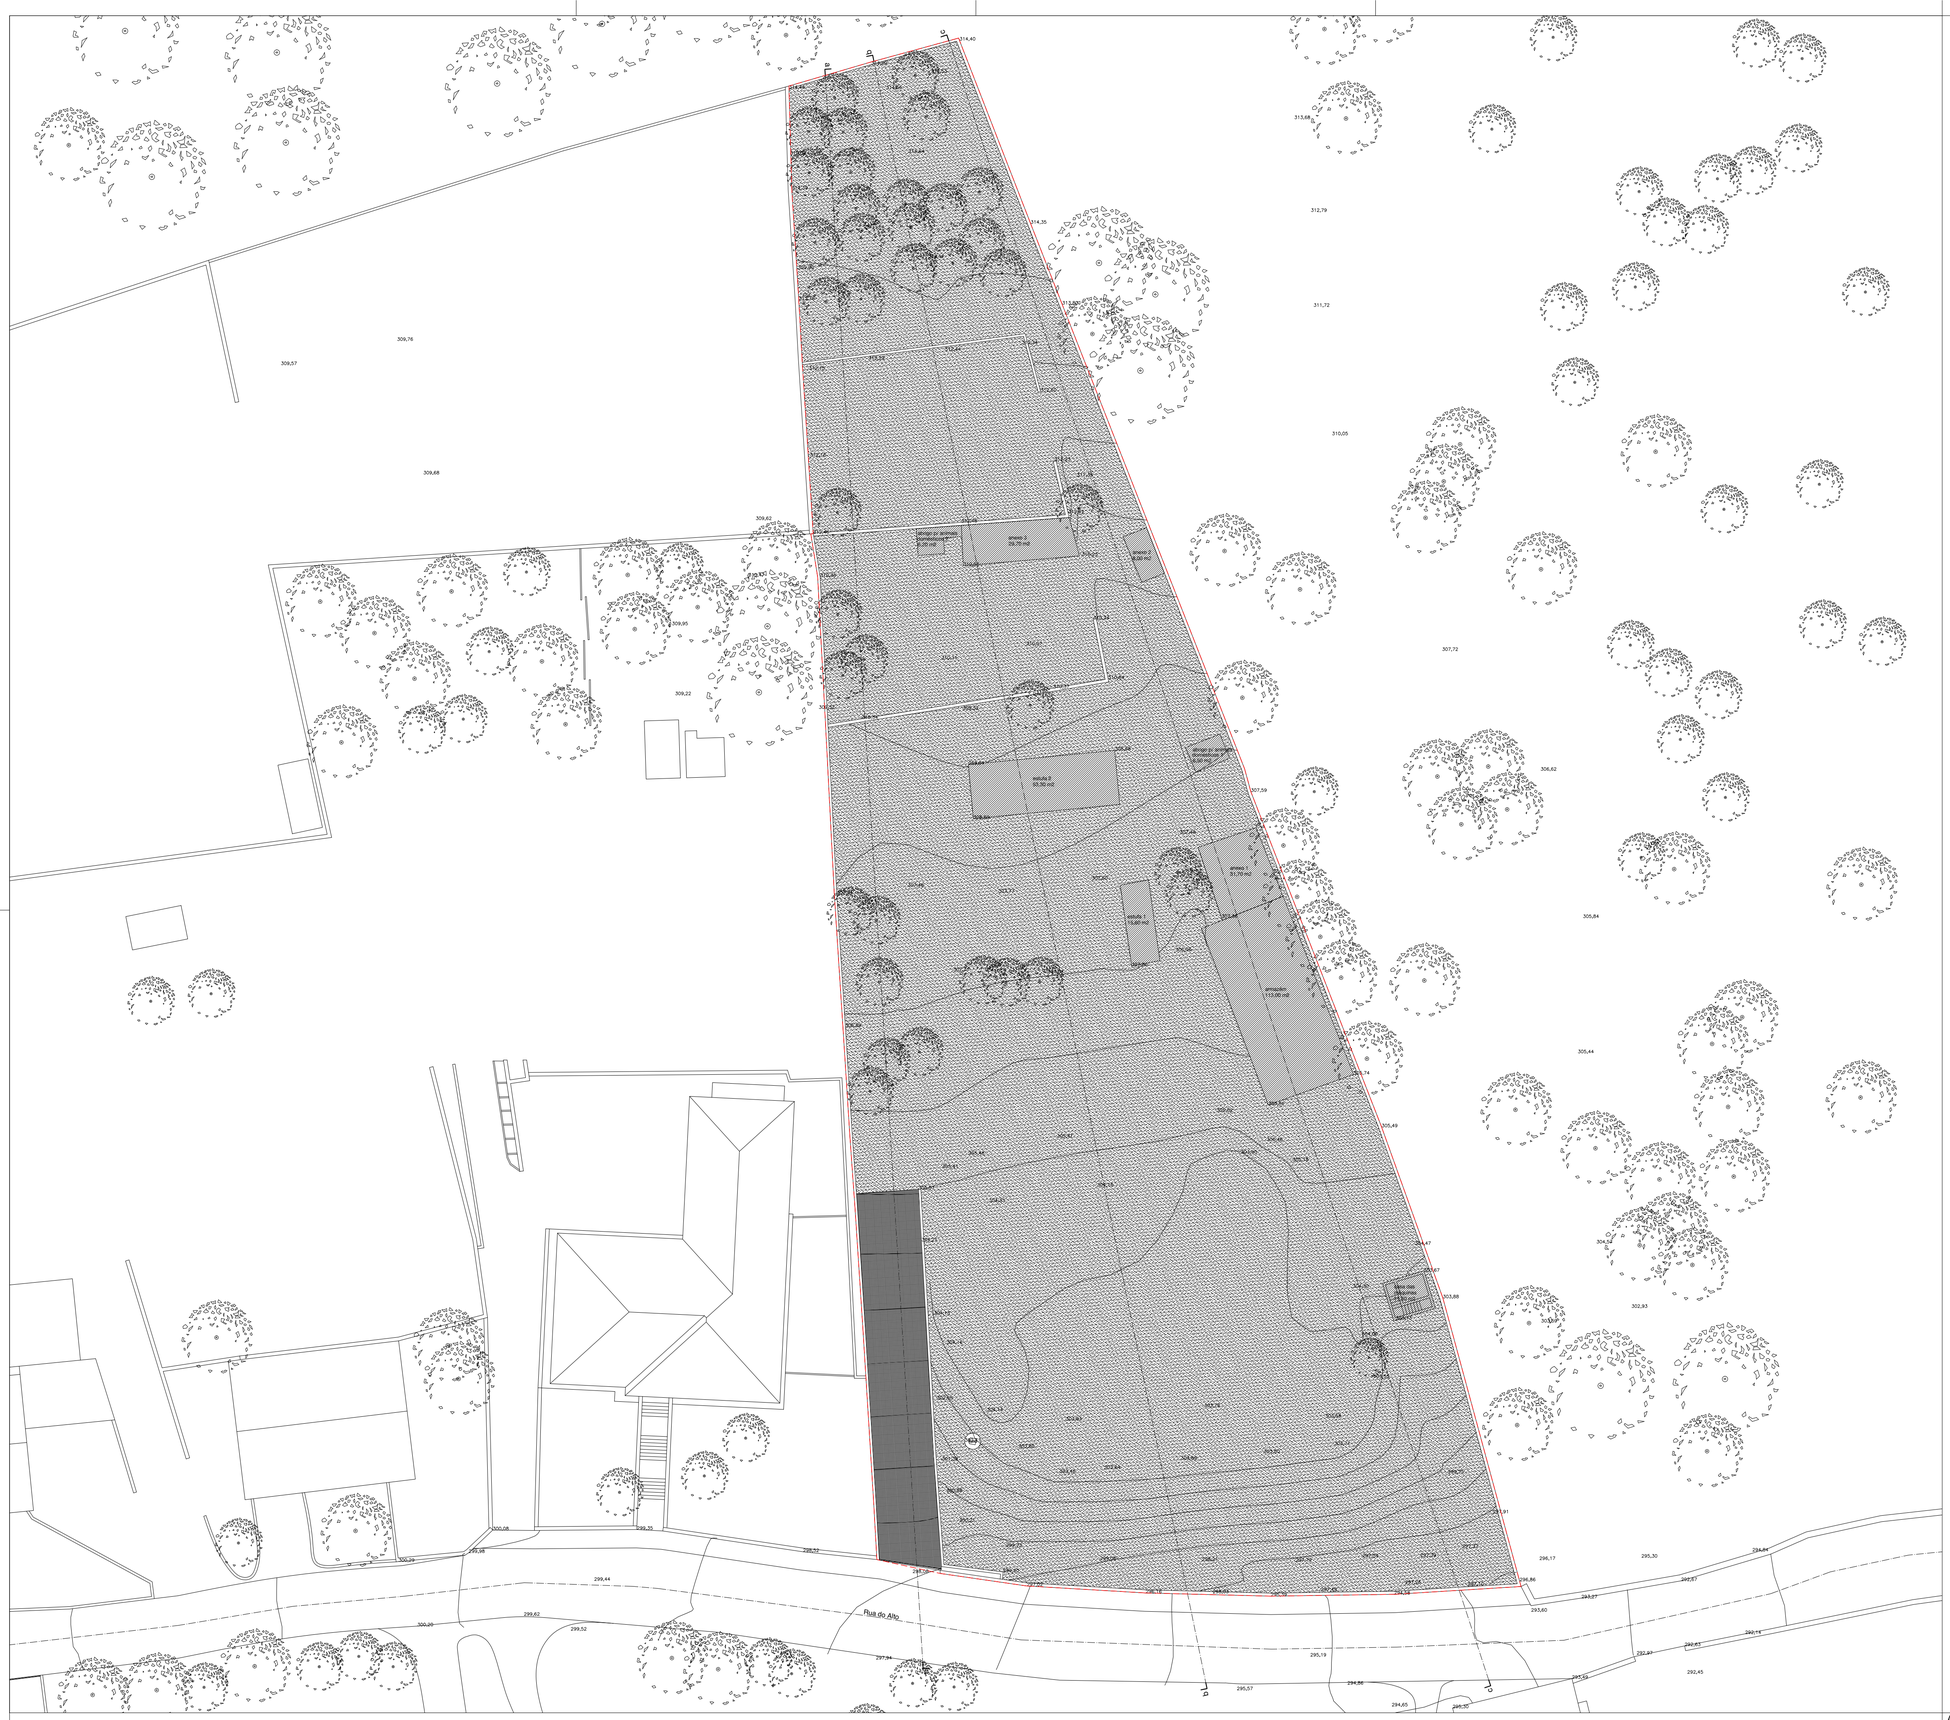

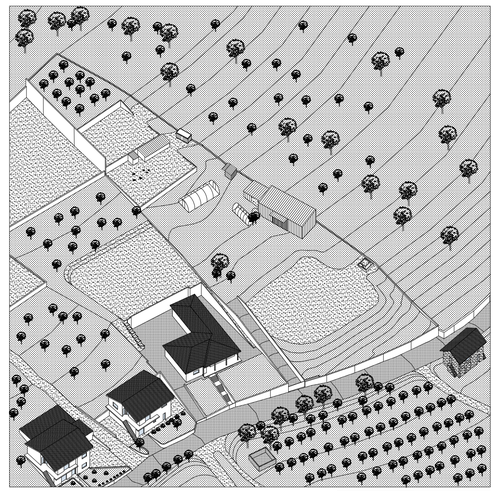

legenda geral

- limite do terreno
- construções existentes no local
- área permeável
- área pavimentada

áreas diversas:

- área do lote - 4305,00 m2
- área construções existentes no local - 4305,00 m2
- área pavimentada- 153,70 m2
- percentagem impermeabilização solo- 9,96 %

construções existentes no local:

- casa das máquinas - 11,30 m2
- armazém - 113,00 m2
- anexo 1 - 31,70 m2
- anexo 2 - 8,00 m2
- anexo 3 - 29,70 m2
- estufa 1 - 15,60 m2
- estufa 2 - 53,30 m2
- abrigo animais domésticos 1 - 6,50 m2
- abrigo animais domésticos 2 - 6,20 m2

Artur Emanuel Ribeiro Macedo - nº 28354	Universidade da Beira Interior 2019/2020
Habitação Unifamiliar em Silvares, Lousada	21 de setembro de 2020
Planta do local	Levantamento topográfico

Notas:
Cotas em metros - todas as cotas são de acabado.
Em caso de incoerência entre desenhos, a escala mais ampliada é a que vigora.

Escala do desenho 1/250 — Norte

LV 01