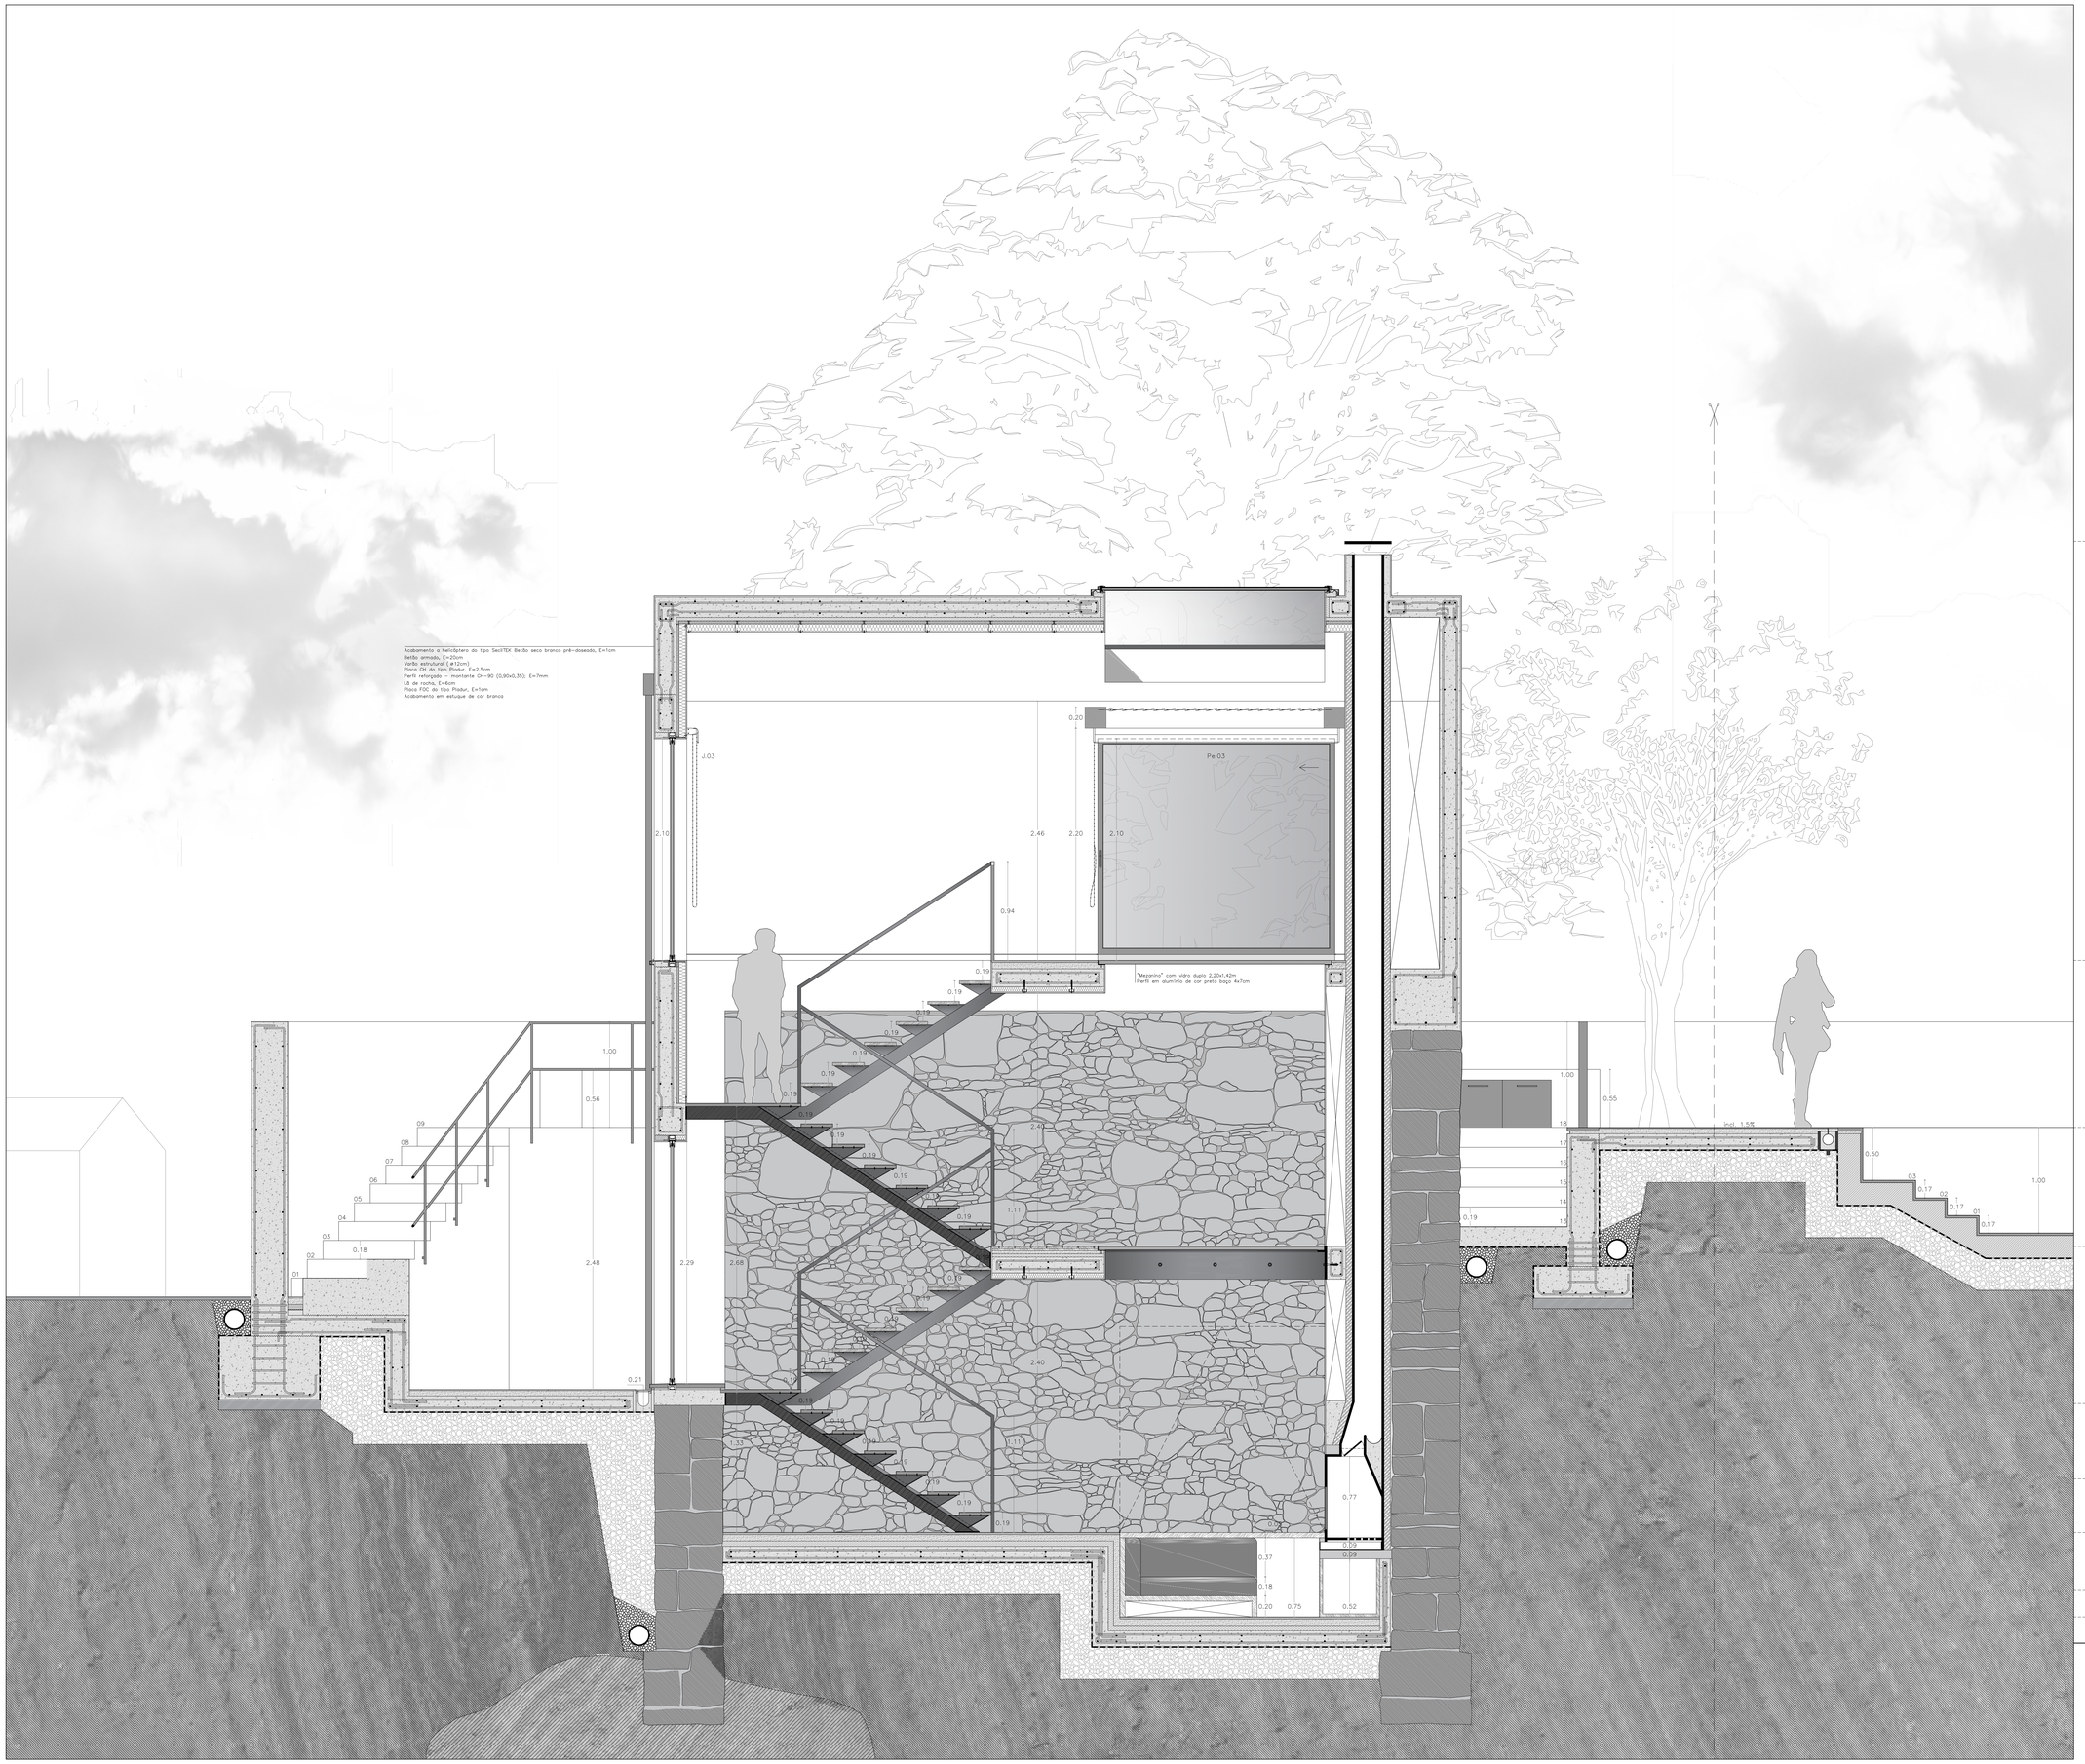

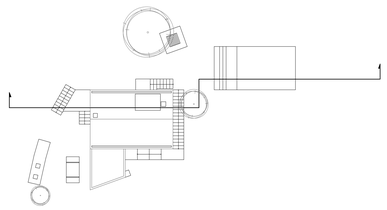

ÁREAS DIVERSAS

ÁREA DO LOTE	357,63 m^2
ÁREA DE IMPLANTAÇÃO DO EDIFÍCIO PROPOSTO	52,28 m^2
ÁREA NÃO OCUPADA DO LOTE	305,35 m^2
PERCENTAGEM NÃO OCUPADA DO LOTE	85,38 %

ÁREAS

VOLUME HABITACIONAL

PISO TÉRREO

GARAGEM	18,45 m^2
INSTALAÇÃO SANITÁRIA COMUM	1,77 m^2
ARRUMOS/DESPENSA	1,47 m^2
CORREDOR 1	5,00 m^2
CORREDOR 2	3,12 m^2
COZINHA S/ ALÇAPÃO	6,65 m^2
COZINHA C/ ALÇAPÃO	21,55 m^2
SALA DE ESTAR	9,90 m^2
ÁREA ÚTIL TOTAL PISO TÉRREO	46,36 m^2
ÁREA BRUTA DE CONSTRUÇÃO PISO TÉRREO	83,74 m^2

PISO 1

QUARTO	15,78 m^2
CLOSET	6,31 m^2
INSTALAÇÃO SANITÁRIA PRIVADA	7,66 m^2
ÁREA ÚTIL TOTAL PISO 1	29,75 m^2
ÁREA BRUTA DE CONSTRUÇÃO PISO 1	52,08 m^2

PISO 2

REFÚGIO	27,69 m^2
VARANDA	6,75 m^2
ÁREA ÚTIL TOTAL PISO 1	34,44 m^2
ÁREA BRUTA DE CONSTRUÇÃO PISO 1	55,35 m^2

ESPAÇO EXTERIOR

SUB-PÁTIO	3,82 m^2
PÁTIO CHURRASCO	37,12 m^2
CHURRASQUEIRA 1	4,52 m^2
CHURRASQUEIRA 2	4,00 m^2
CANTEIRO 1	3,81 m^2
CANTEIRO 2	8,71 m^2
JARDIM	82,71 m^2
PISCINA	30,00 m^2
PÁTIO PISCINA	101,57 m^2
ÁREA ÚTIL TOTAL ESPAÇO EXTERIOR	319,62 m^2
ÁREA BRUTA DE CONSTRUÇÃO	52,08 m^2

NOTAS:

COTA DE SOLEIRA 0.00 = 326.00

CONFIRMAR TODAS AS COTAS EM OBRA

O PEQUENO LAR QUE FICOU PARA TRÁS:
REABILITAR O VERNACULAR MÍNIMO

LOCAL:	RUA DA RENDA, CANEDO DE BASTO, BRAGA
OBJETO:	PROJETO DE EXECUÇÃO CORTE 04 LONGITUDINAL
ESCALA:	1:20
DATA:	FEVEREIRO 2018

22 - PE