

(RE) CONSTRUIR O MOLDE


CENTRO COMUNITÁRIO E INTERPRETATIVO EM MARVILA
DANIEL COSTA Nº 33058
PAINEL 4




ESSE VOLUME "SUSPENSO" É SUSTENTADO POR UM CONJUNTO DE BLOCOS OCOS CONTENDO ESPAÇOS SERVIDORES DO PROJETO E COM DIFERENTES PROPÓSITOS NAS DIFERENTES COTAS.
NA COTA DO PISO TÉRREO OS ESPAÇOS SÃO DE CARÁCTER PÚBLICO PARA A COMUNIDADE DE MARVILA, ENQUANTO QUE NO PISO SUPERIOR ESSES ESPAÇOS JÁ SÃO PRIVADOS DE APOIO AOS COMPARTIMENTOS DA ESCALA COLETIVA.



O VOLUME SUSPENSO ESTÁ MARCADO COM DIFERENTES FORMAS GEOMÉTRICAS TENDO ELAS FORMAS ARQUETIPAIS, MARCANDO DIFERENTES ESPAÇOS NO PISO TÉRREO, COMO SE FOSSE UM MOLDE, COM A INTENÇÃO DE GERAR DIFERENTES FORMAS CLARAS E RECONHECÍVEIS, CAPAZES DE PROVOCAR EMPATIA COM OS SEUS UTILIZADORES. NESTE SENTIDO, USAMOS A FORMA DA CÚPULA PARA O ANFITEATRO, AS DUAS ÁGUAS REMETENDO PARA ESPAÇOS DE PAUSA E AS ABÓBADAS QUE SERVE PARA MARCAR AS ENTRADAS.

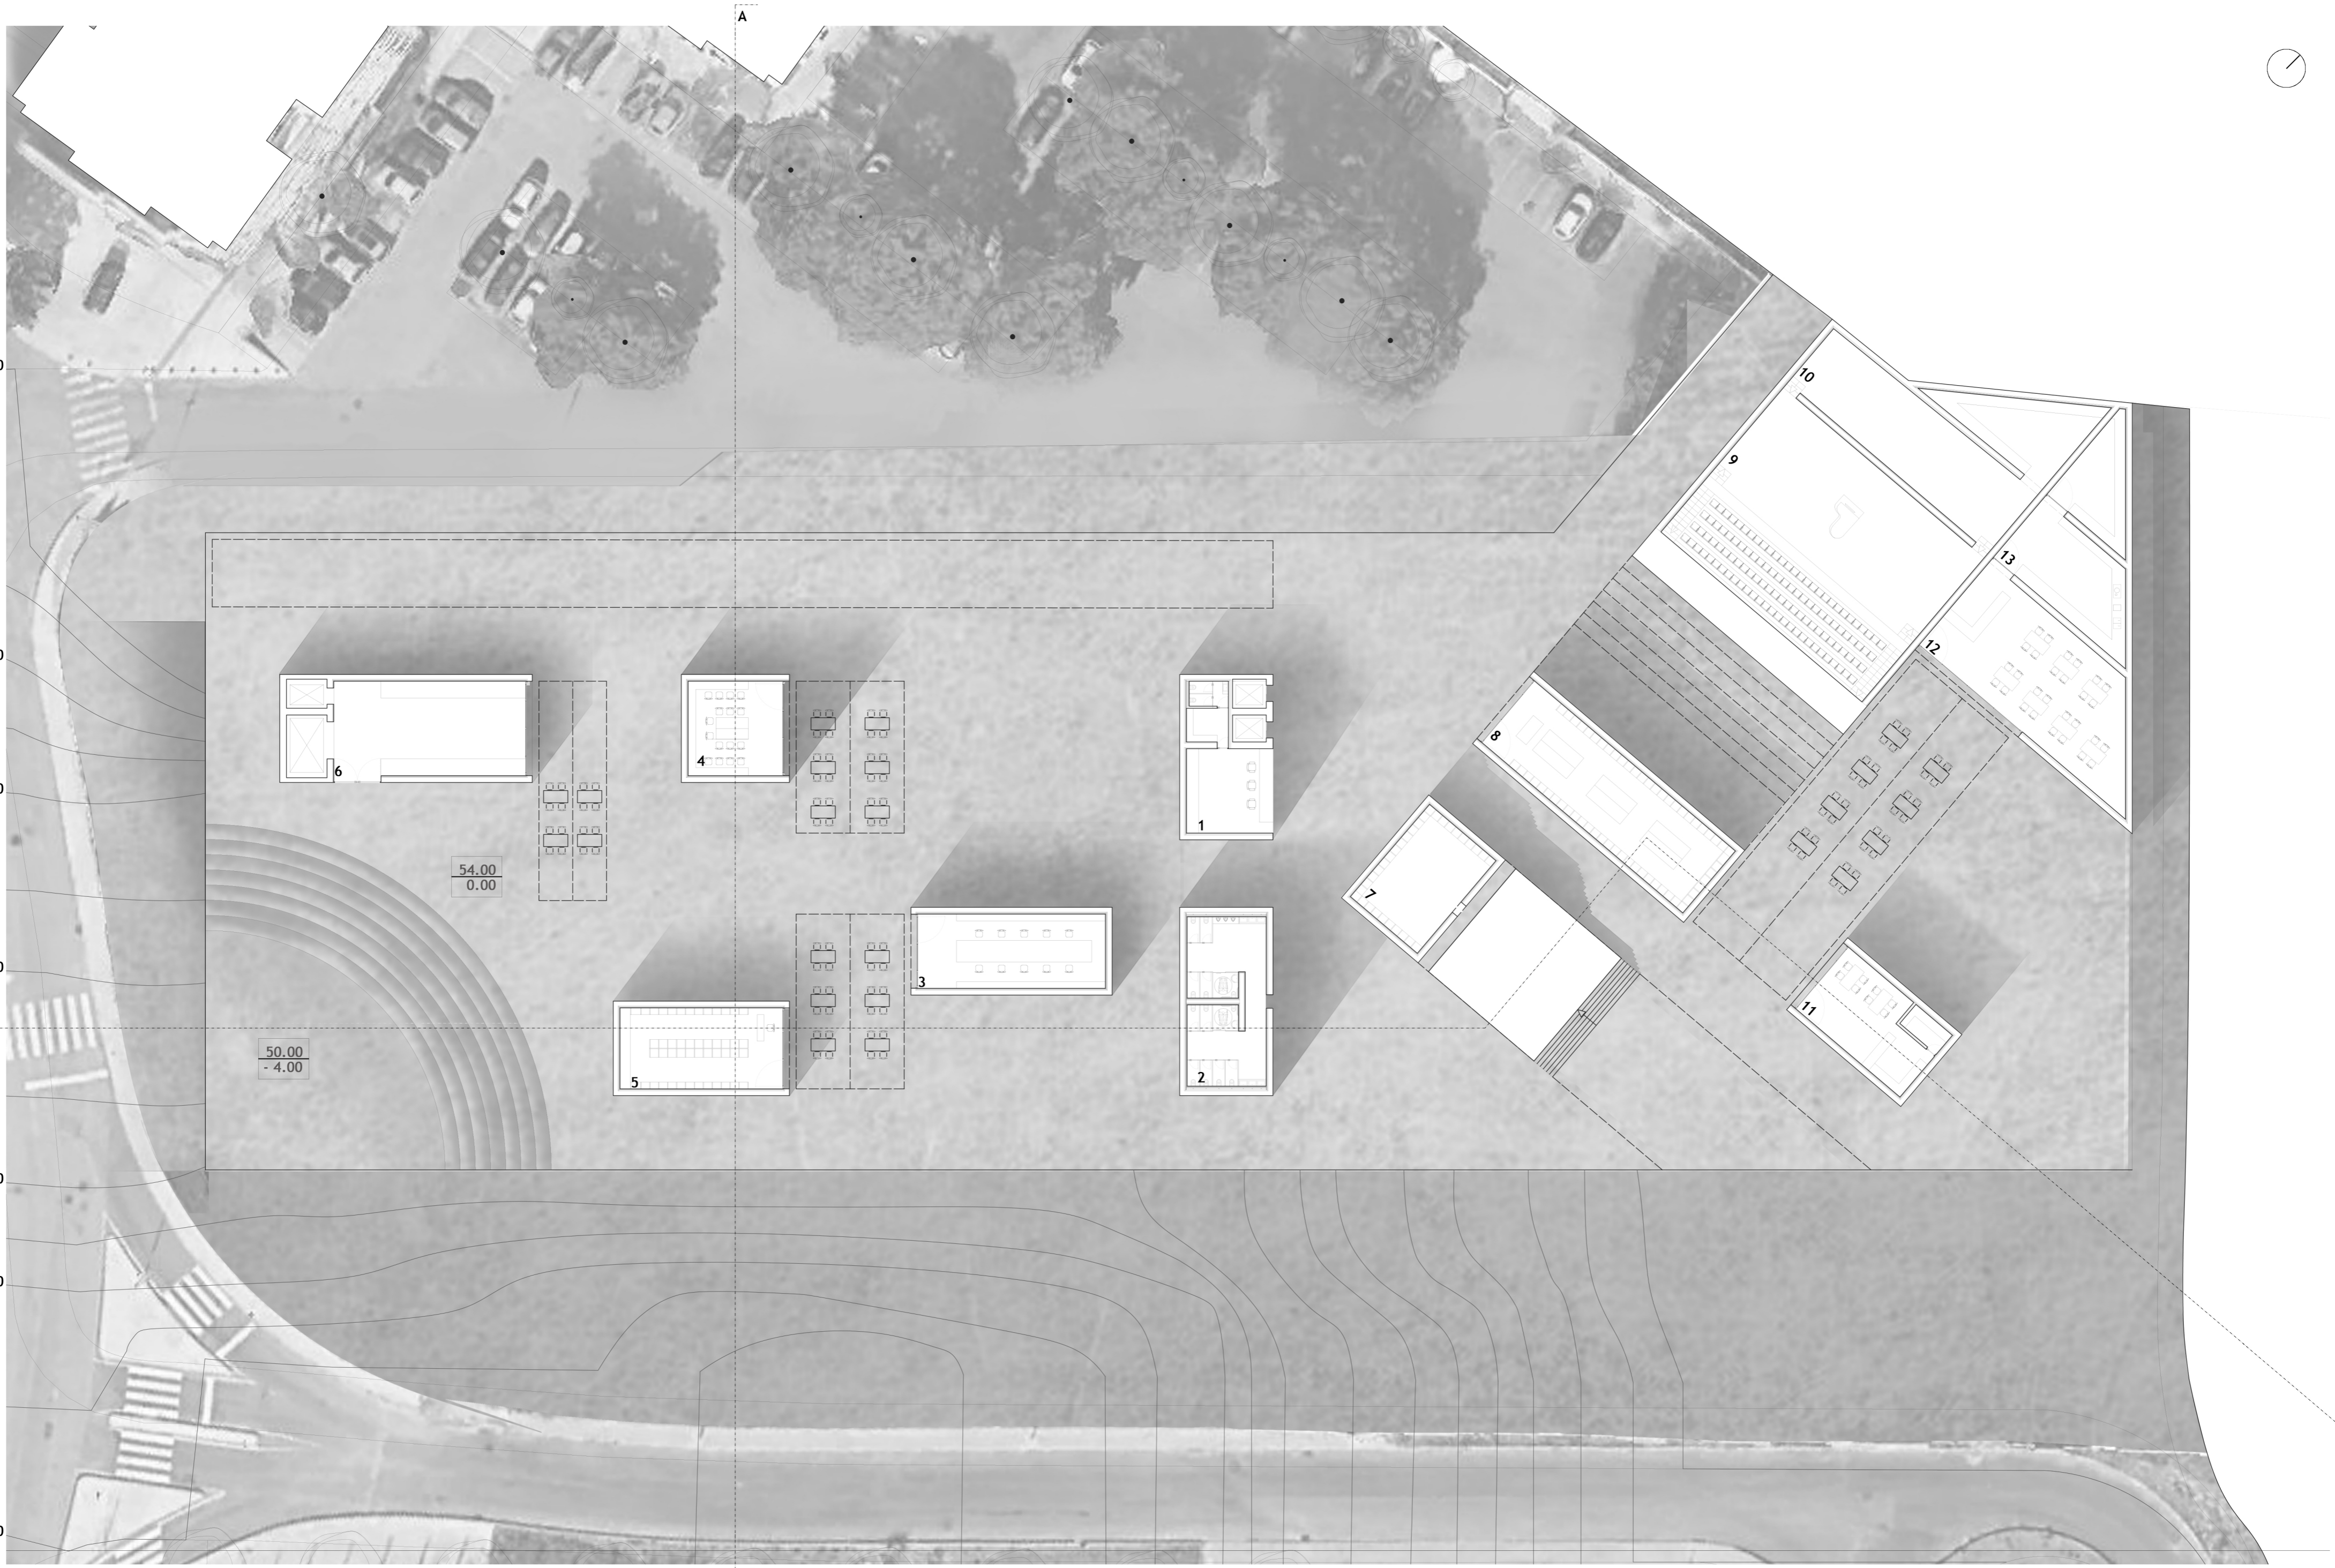

PLANTA PISO 0 ESCALA 1:300
1-QUIOSQUE; 2-SANITÁRIOS; 3-ESPAÇO DE OCUPAÇÃO DE TEMPOS LIVRES; 4-CENTRO DE CONVÍVIO; 5-LIVRARIA; 6-ESPAÇO SERVIDOR DE ANFITEATRO; 7-ARRUMOS; 8-MINIMERCADO; 9-AUDITÓRIO; 10-ESPAÇO SERVIDOR DE AUDITÓRIO; 11-CAFÉ; 12-RESTAURANTE; 13-ESPAÇO SERVIDOR DE RESTAURANTE; 14-FOYER; 15-RECEÇÃO; 16-ESPAÇO DE SERVIÇOS DE SALAS DE AULAS/WORKSHOPS; 17-SALAS DE AULAS/WORKSHOPS; 18-BILHETEIRA/RÉGIE; 19-BILHETEIRA; 20-SALA DE EXPOSIÇÕES; 21-ARQUIVO; 22-ÁREA DE CONVÍVIO

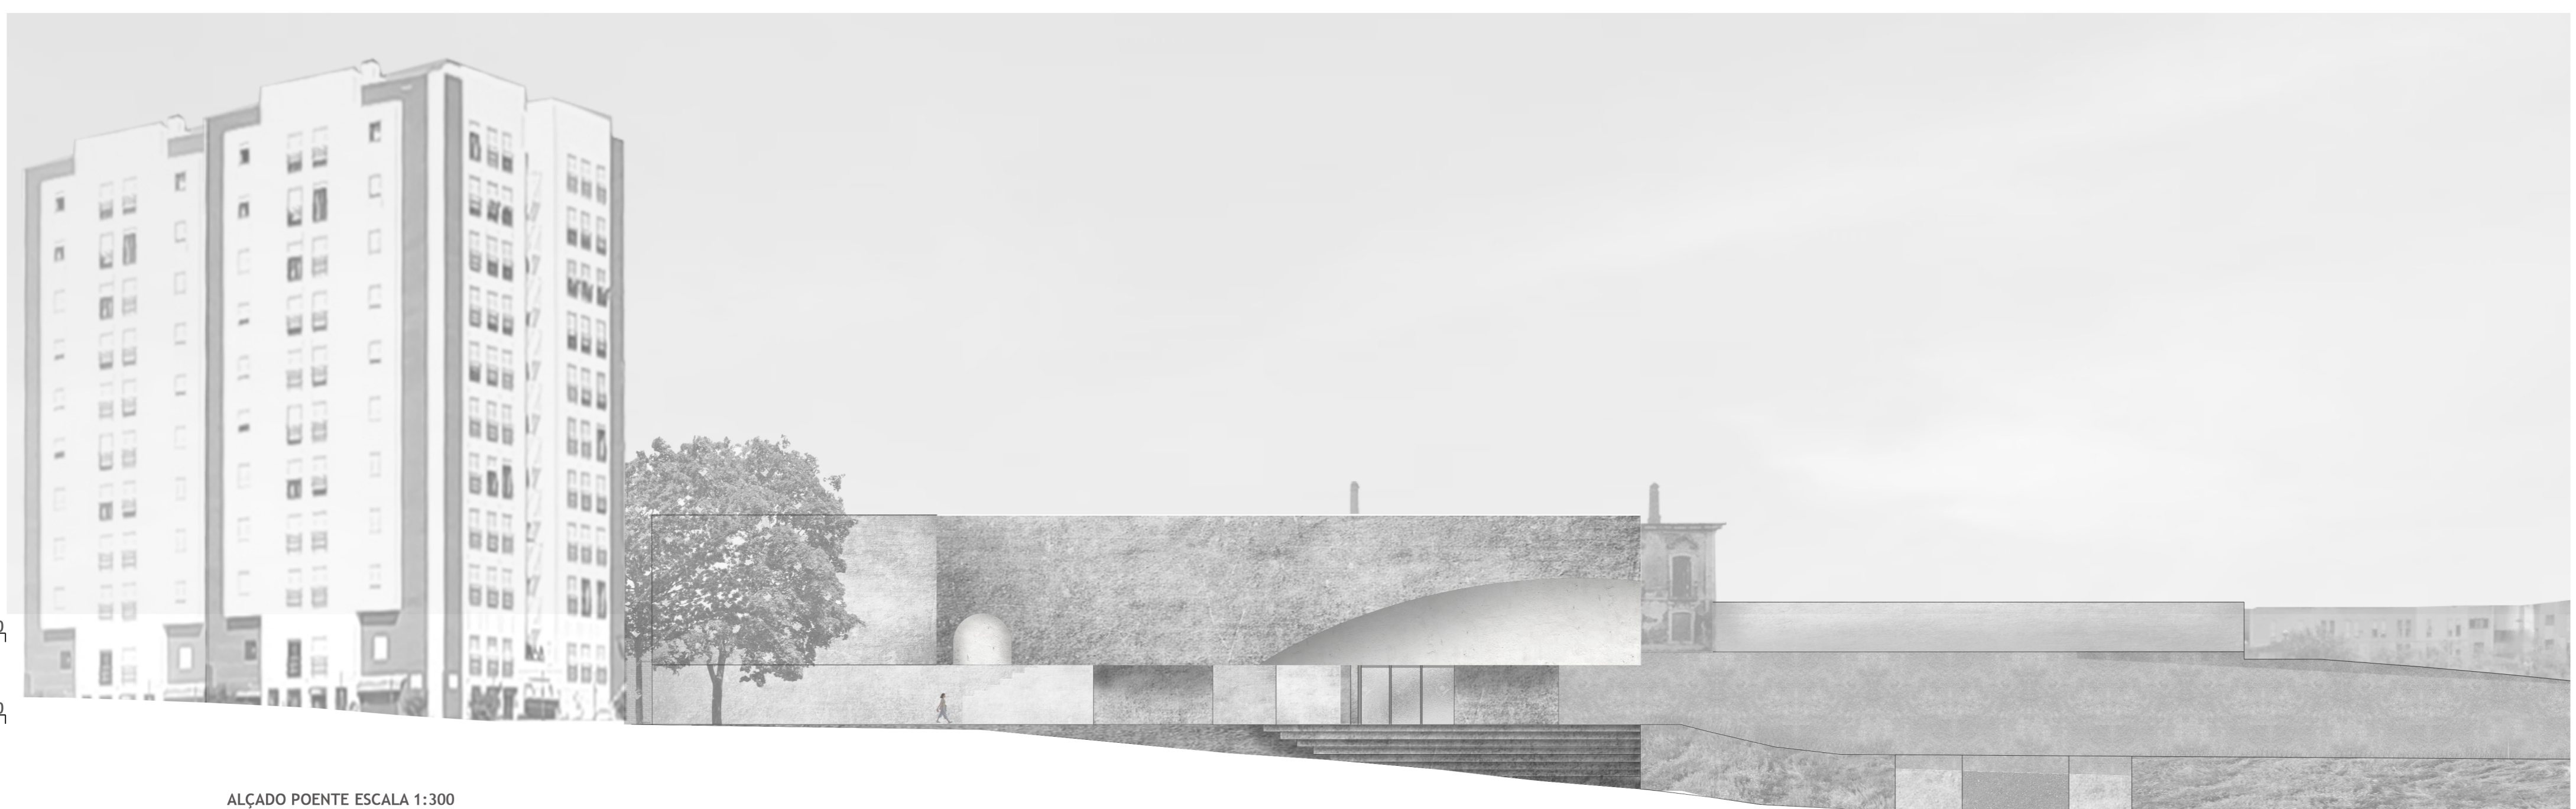

ALÇADO POENTE ESCALA 1:300