


CORTE B|B' ESCALA 1:100

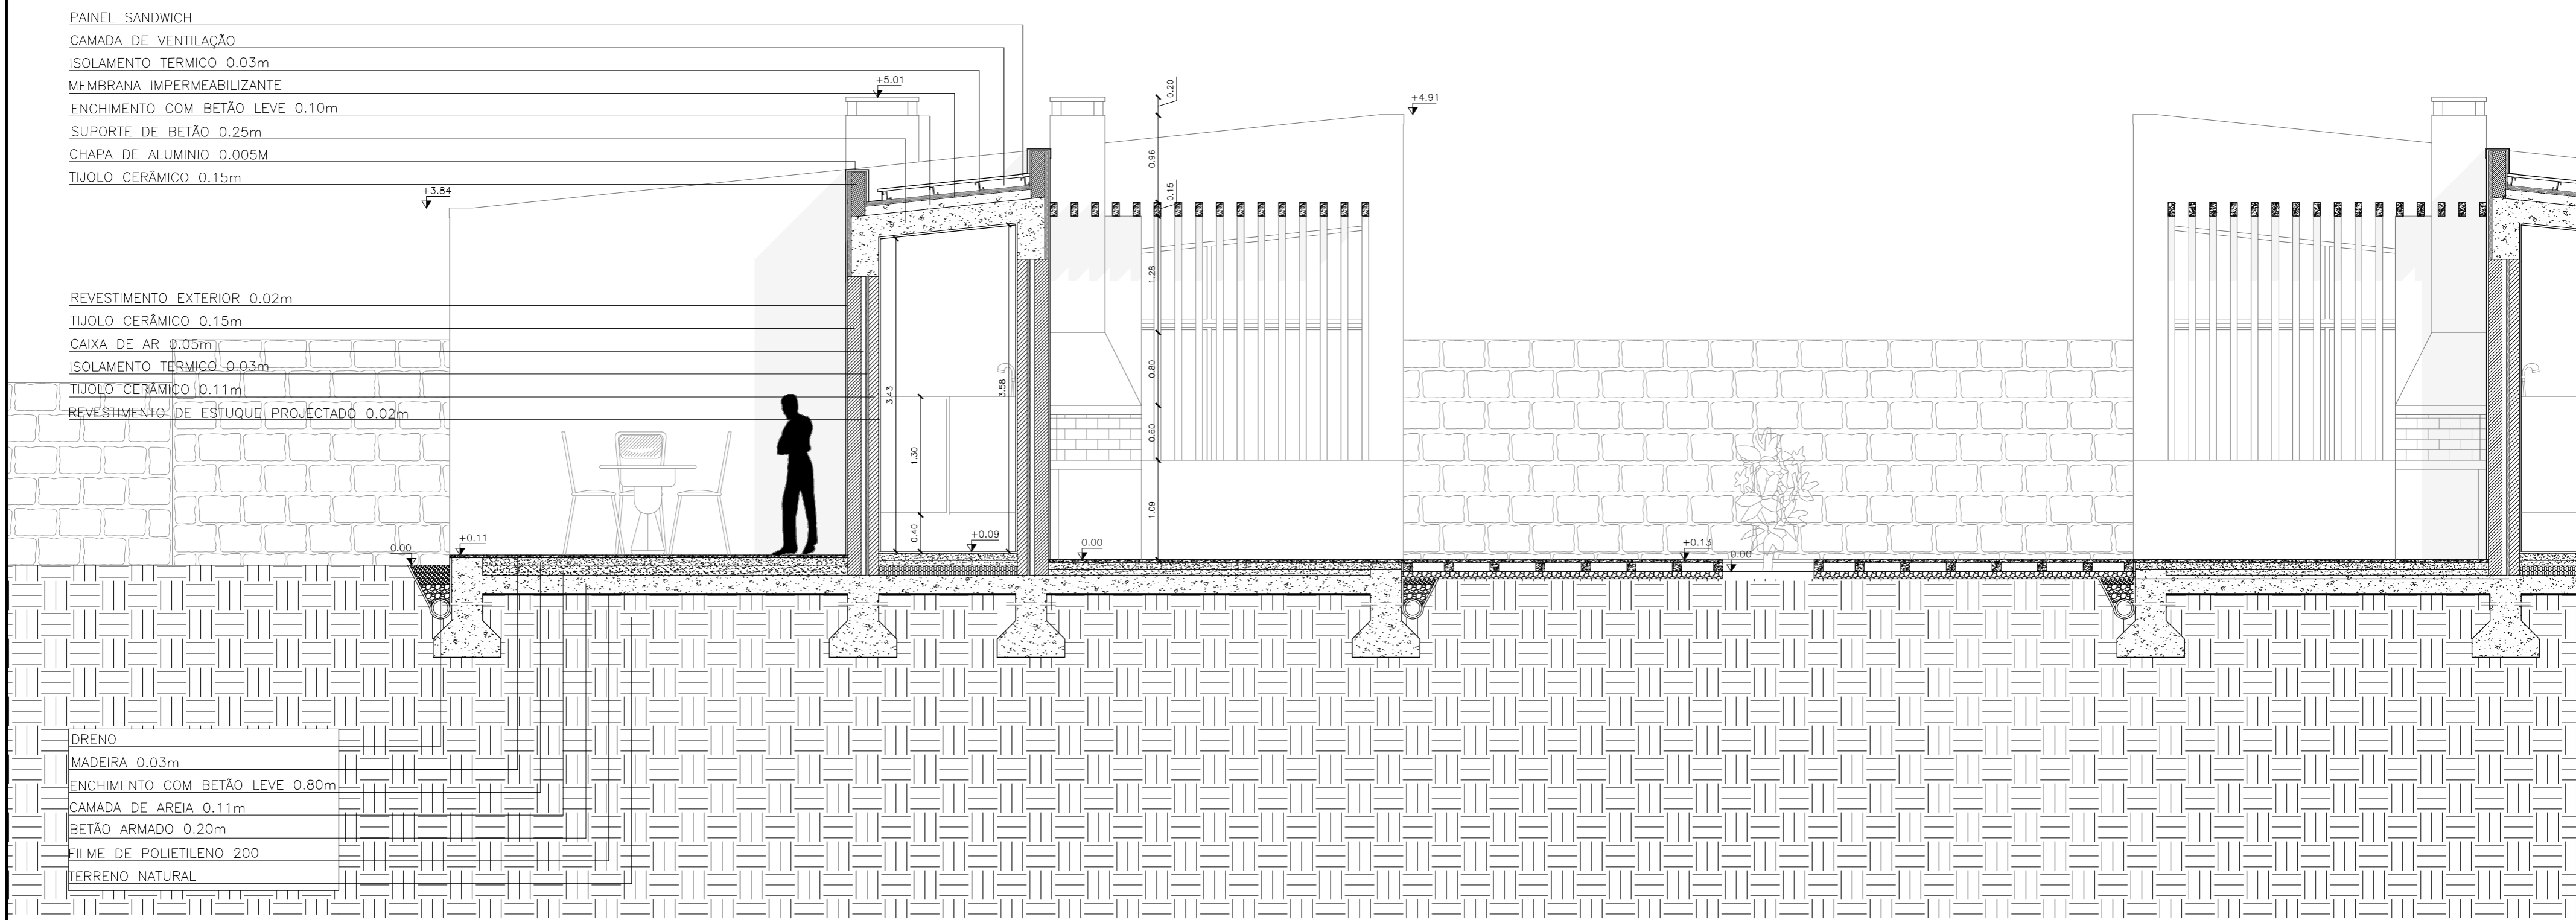

CORTE B|B' ESCALA 1:50

LEGENDA DE MATERIAIS:

- PEDRA
- BETÃO
- TIJOLO 15cm
- TIJOLO 11cm
- MADEIRA
- POLIESTIRENO EXTRUDIDO
- CAMADA DE AREIA 0.06cm
- FLOORMATE 200
- TERRENO NATURAL

Proposta de Arquitectura | Turismo em Espaço Rural - Vale do Côa como Rota do Agroturismo

Universidade da Beira Interior | Departamento de Engenharia Civil e Arquitectura

Dissertação de Mestrado de Arquitectura

Orientado: Luciano Figueiredo_24792 Orientador: Prof. Doutor José da Silva Neves Dias Outubro 2015



Designação: CORTE B|B'
 Escala: 1:50