

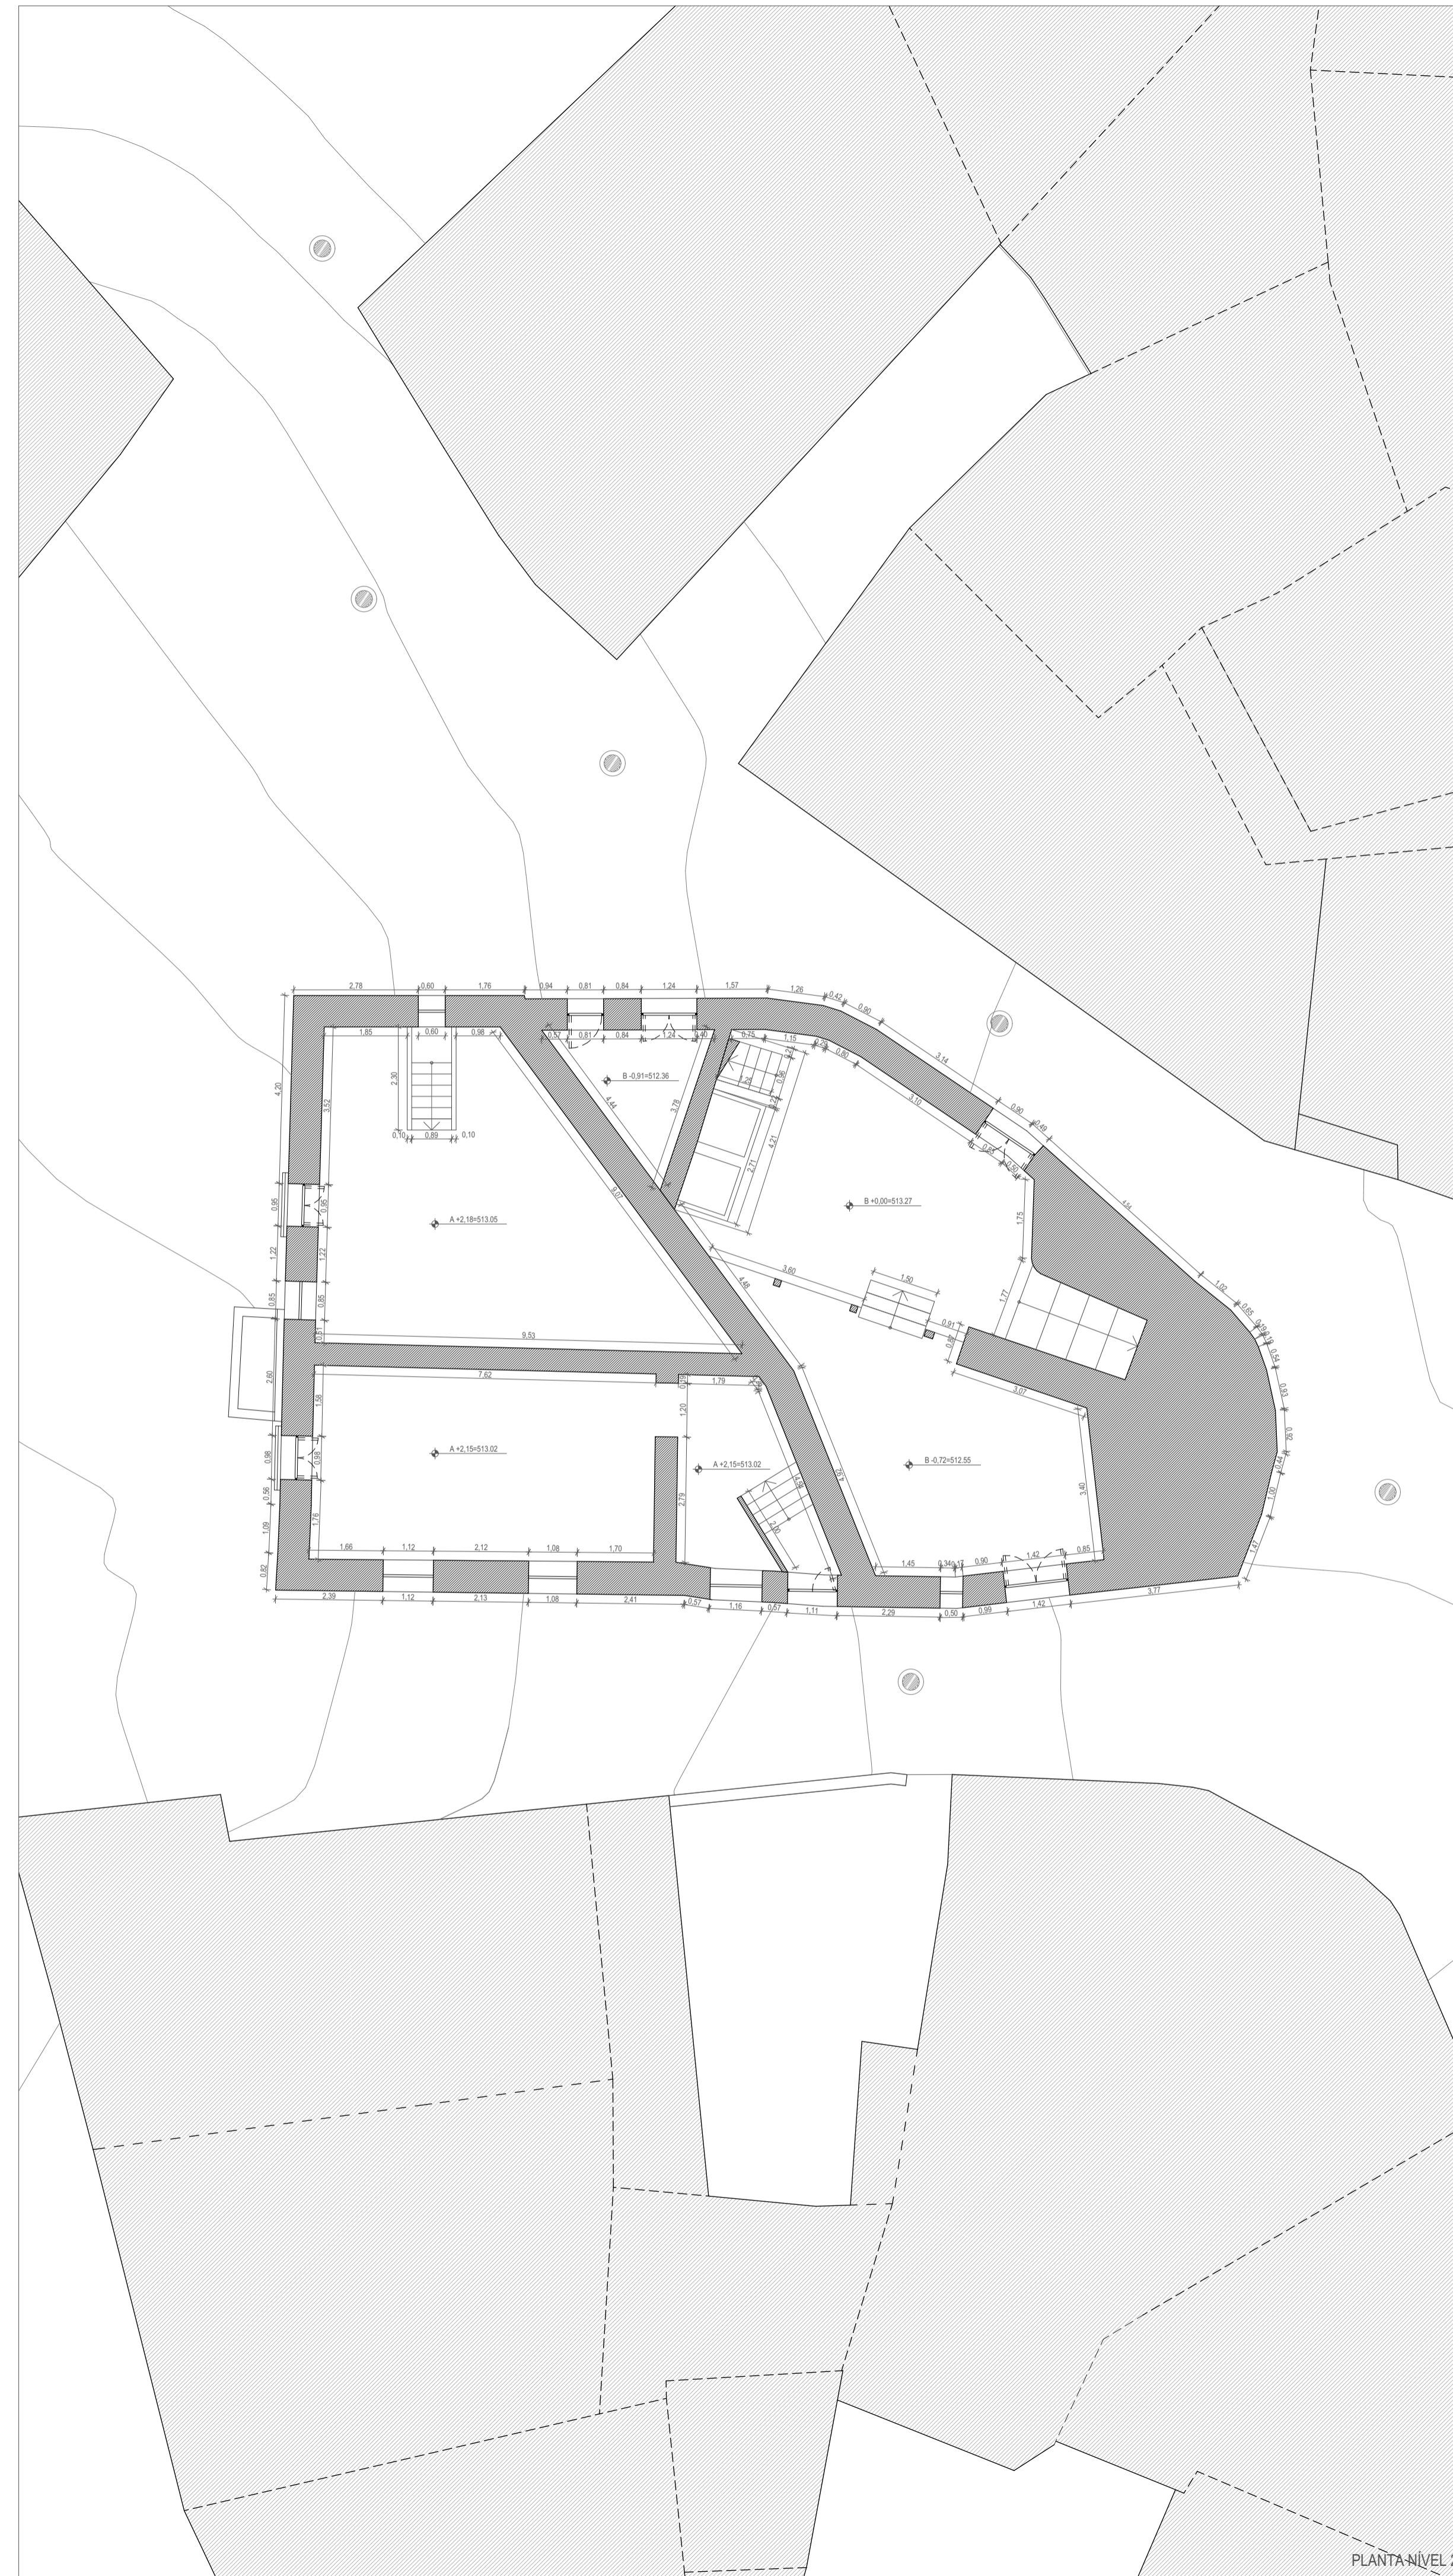


PLANTA NÍVEL 1

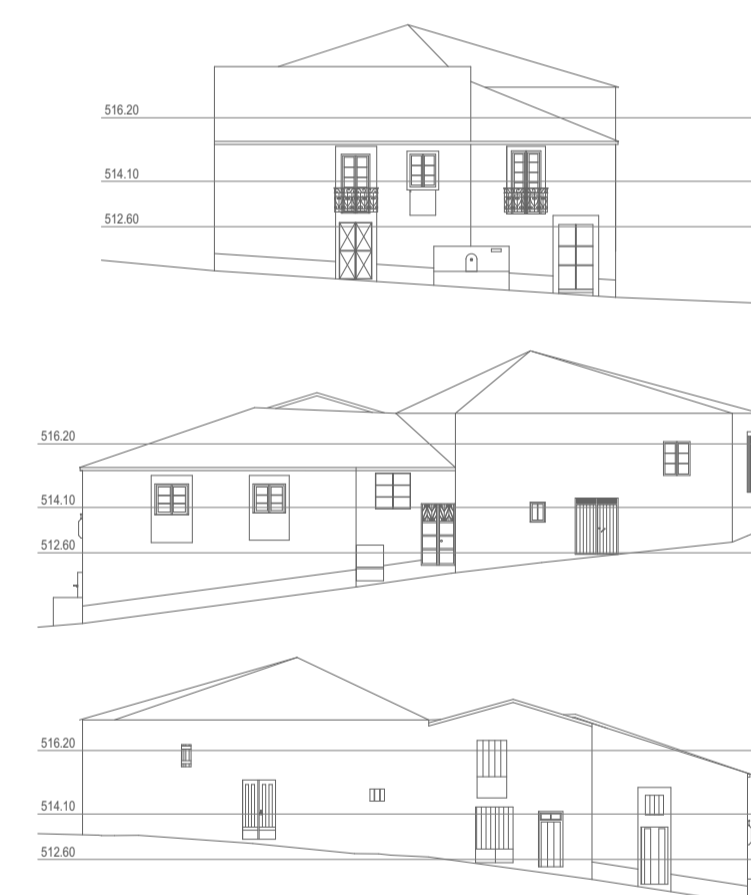

PLANTA NÍVEL 2

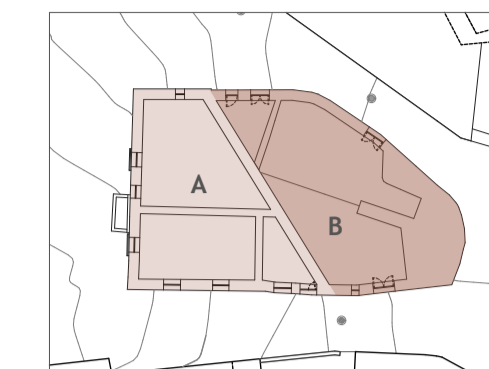

REPRESENTAÇÃO DAS COTAS DEFINIDORAS DOS NÍVEIS

NOTAS

COTA DE SOLEIRA 0.00 (EDIFÍCIO A) = 510.87
 COTA DE SOLEIRA 0.00 (EDIFÍCIO B) = 513.27

EQUIDISTÂNCIA DAS CURVAS DE NÍVEL = 0.50m

PLANOS DE CORTE AS COTAS 512.60 E 514.10 QUE ABRANGEM O MAIOR NÚMERO POSSÍVEL DE VÃOS E ESPAÇOS INTERIORES, TENDO EM CONTA A DIVERSIDADE DE COTAS DE SOLEIRA EXISTENTES. SÃO CONSIDERADOS NÍVEIS EM VEZ DE PISOS.

LEGENDA

- COTAS ALTIMÉTRICAS
- EDIFÍCIOS EXISTENTES
- CONSTRUÇÃO PRINCIPAL

CASA DAS GERAÇÕES
 REQUALIFICAÇÃO DO CASARIO DO LARGO DO CHAFARIZ

LOCAL LARGO DO CHAFARIZ, PÉRO VISEU, FUNDÃO

OBJETO PLANTAS DO EXISTENTE
 LEVANTAMENTO ARQUITETÓNICO

02_LA

ESCALA 1:100
 DATA JUNHO / 2020