





CORTE 01 CASA PINA FALCÃO

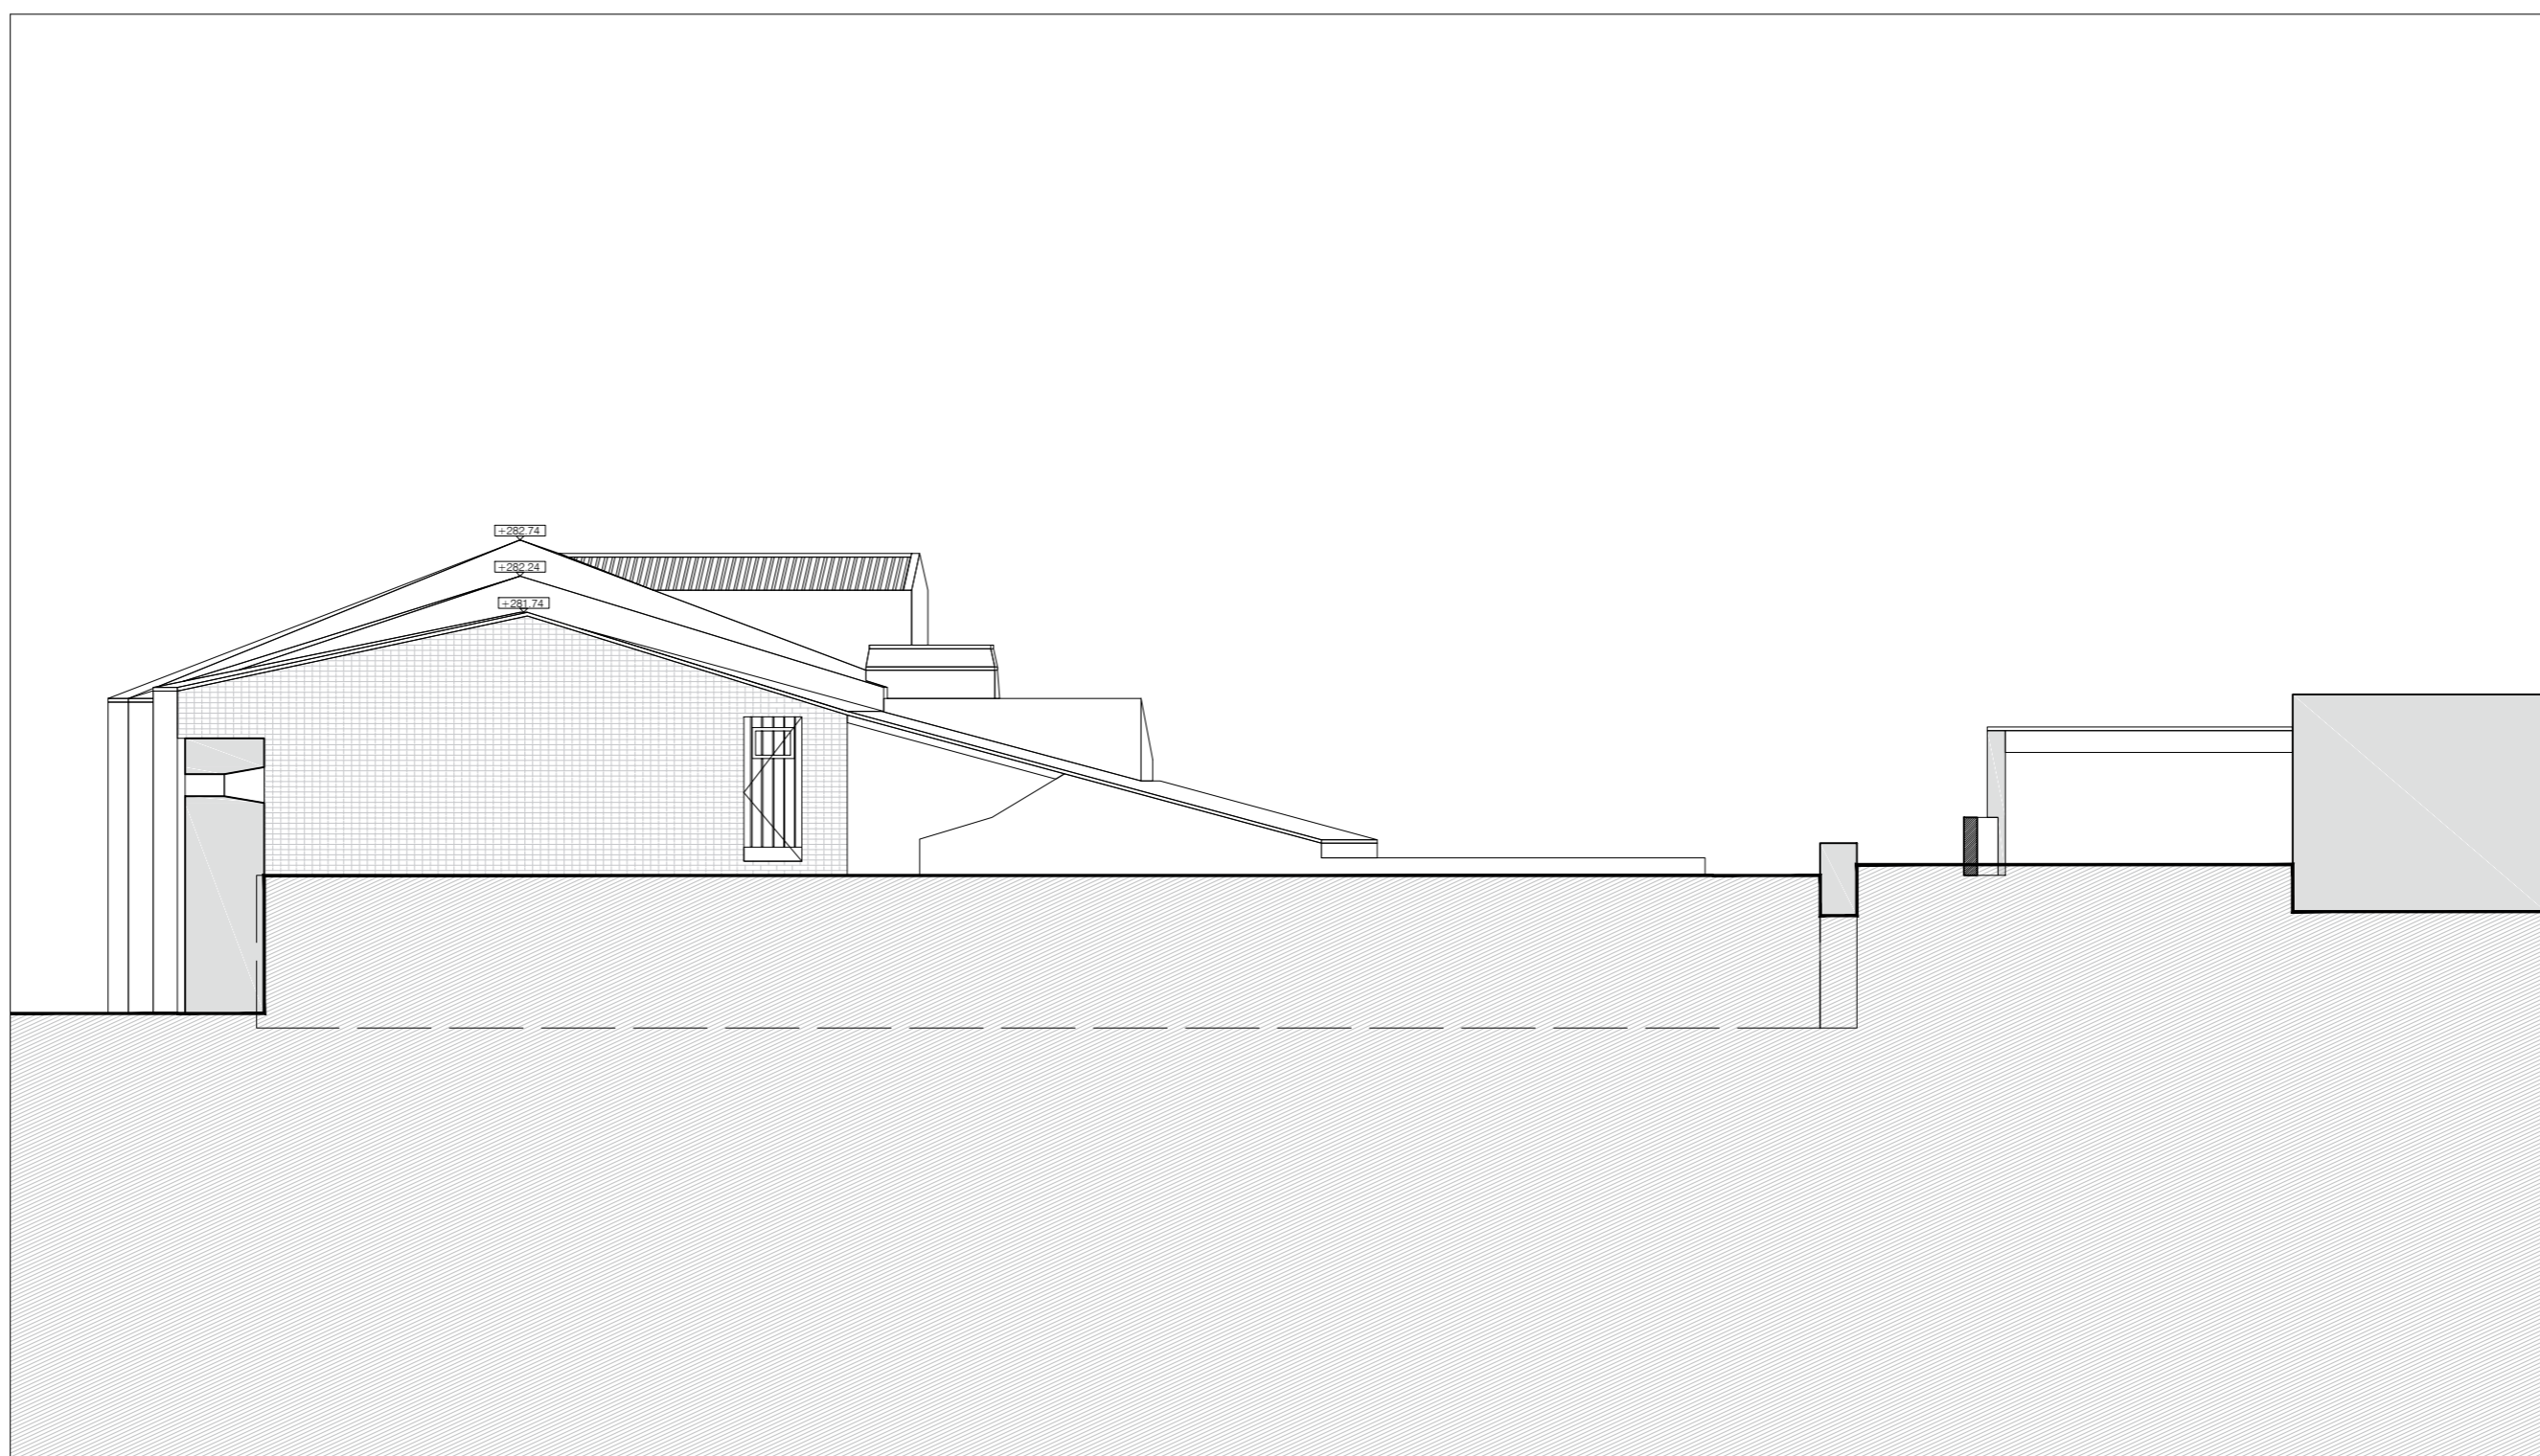

ALÇADO NORTE ANEXO CASA PINA FALCÃO

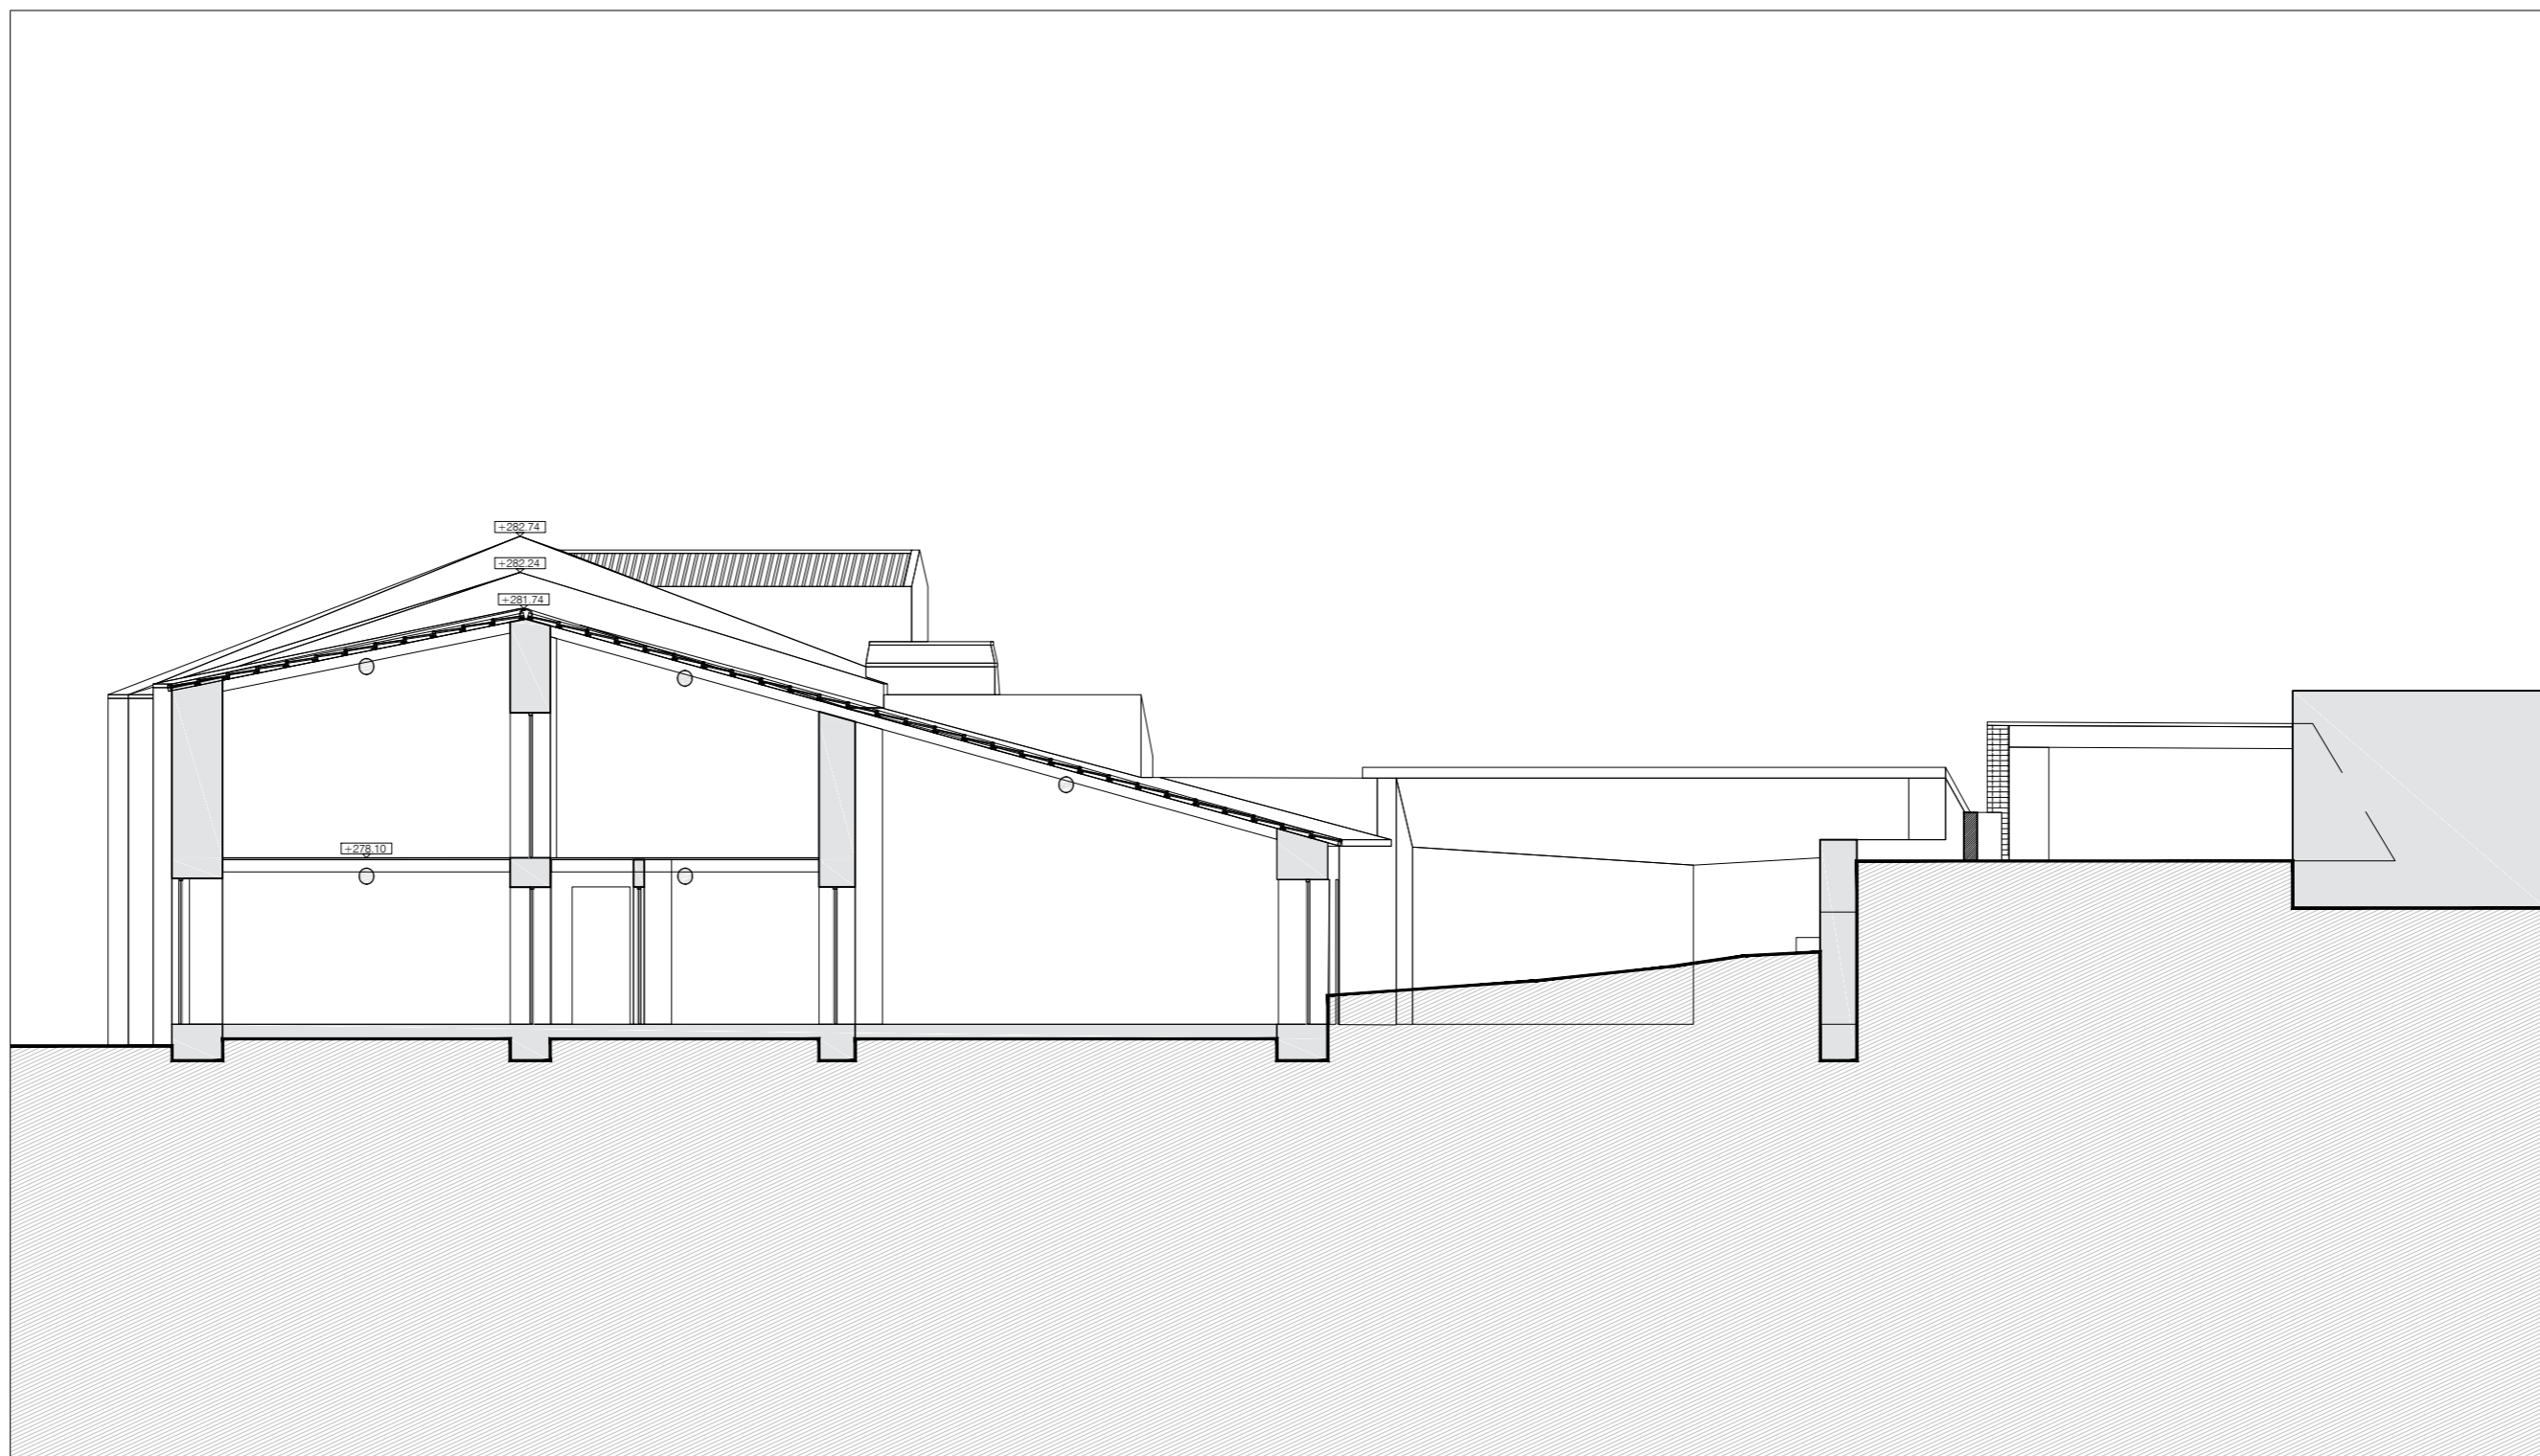

CORTE N1 ANEXO CASA PINA FALCÃO