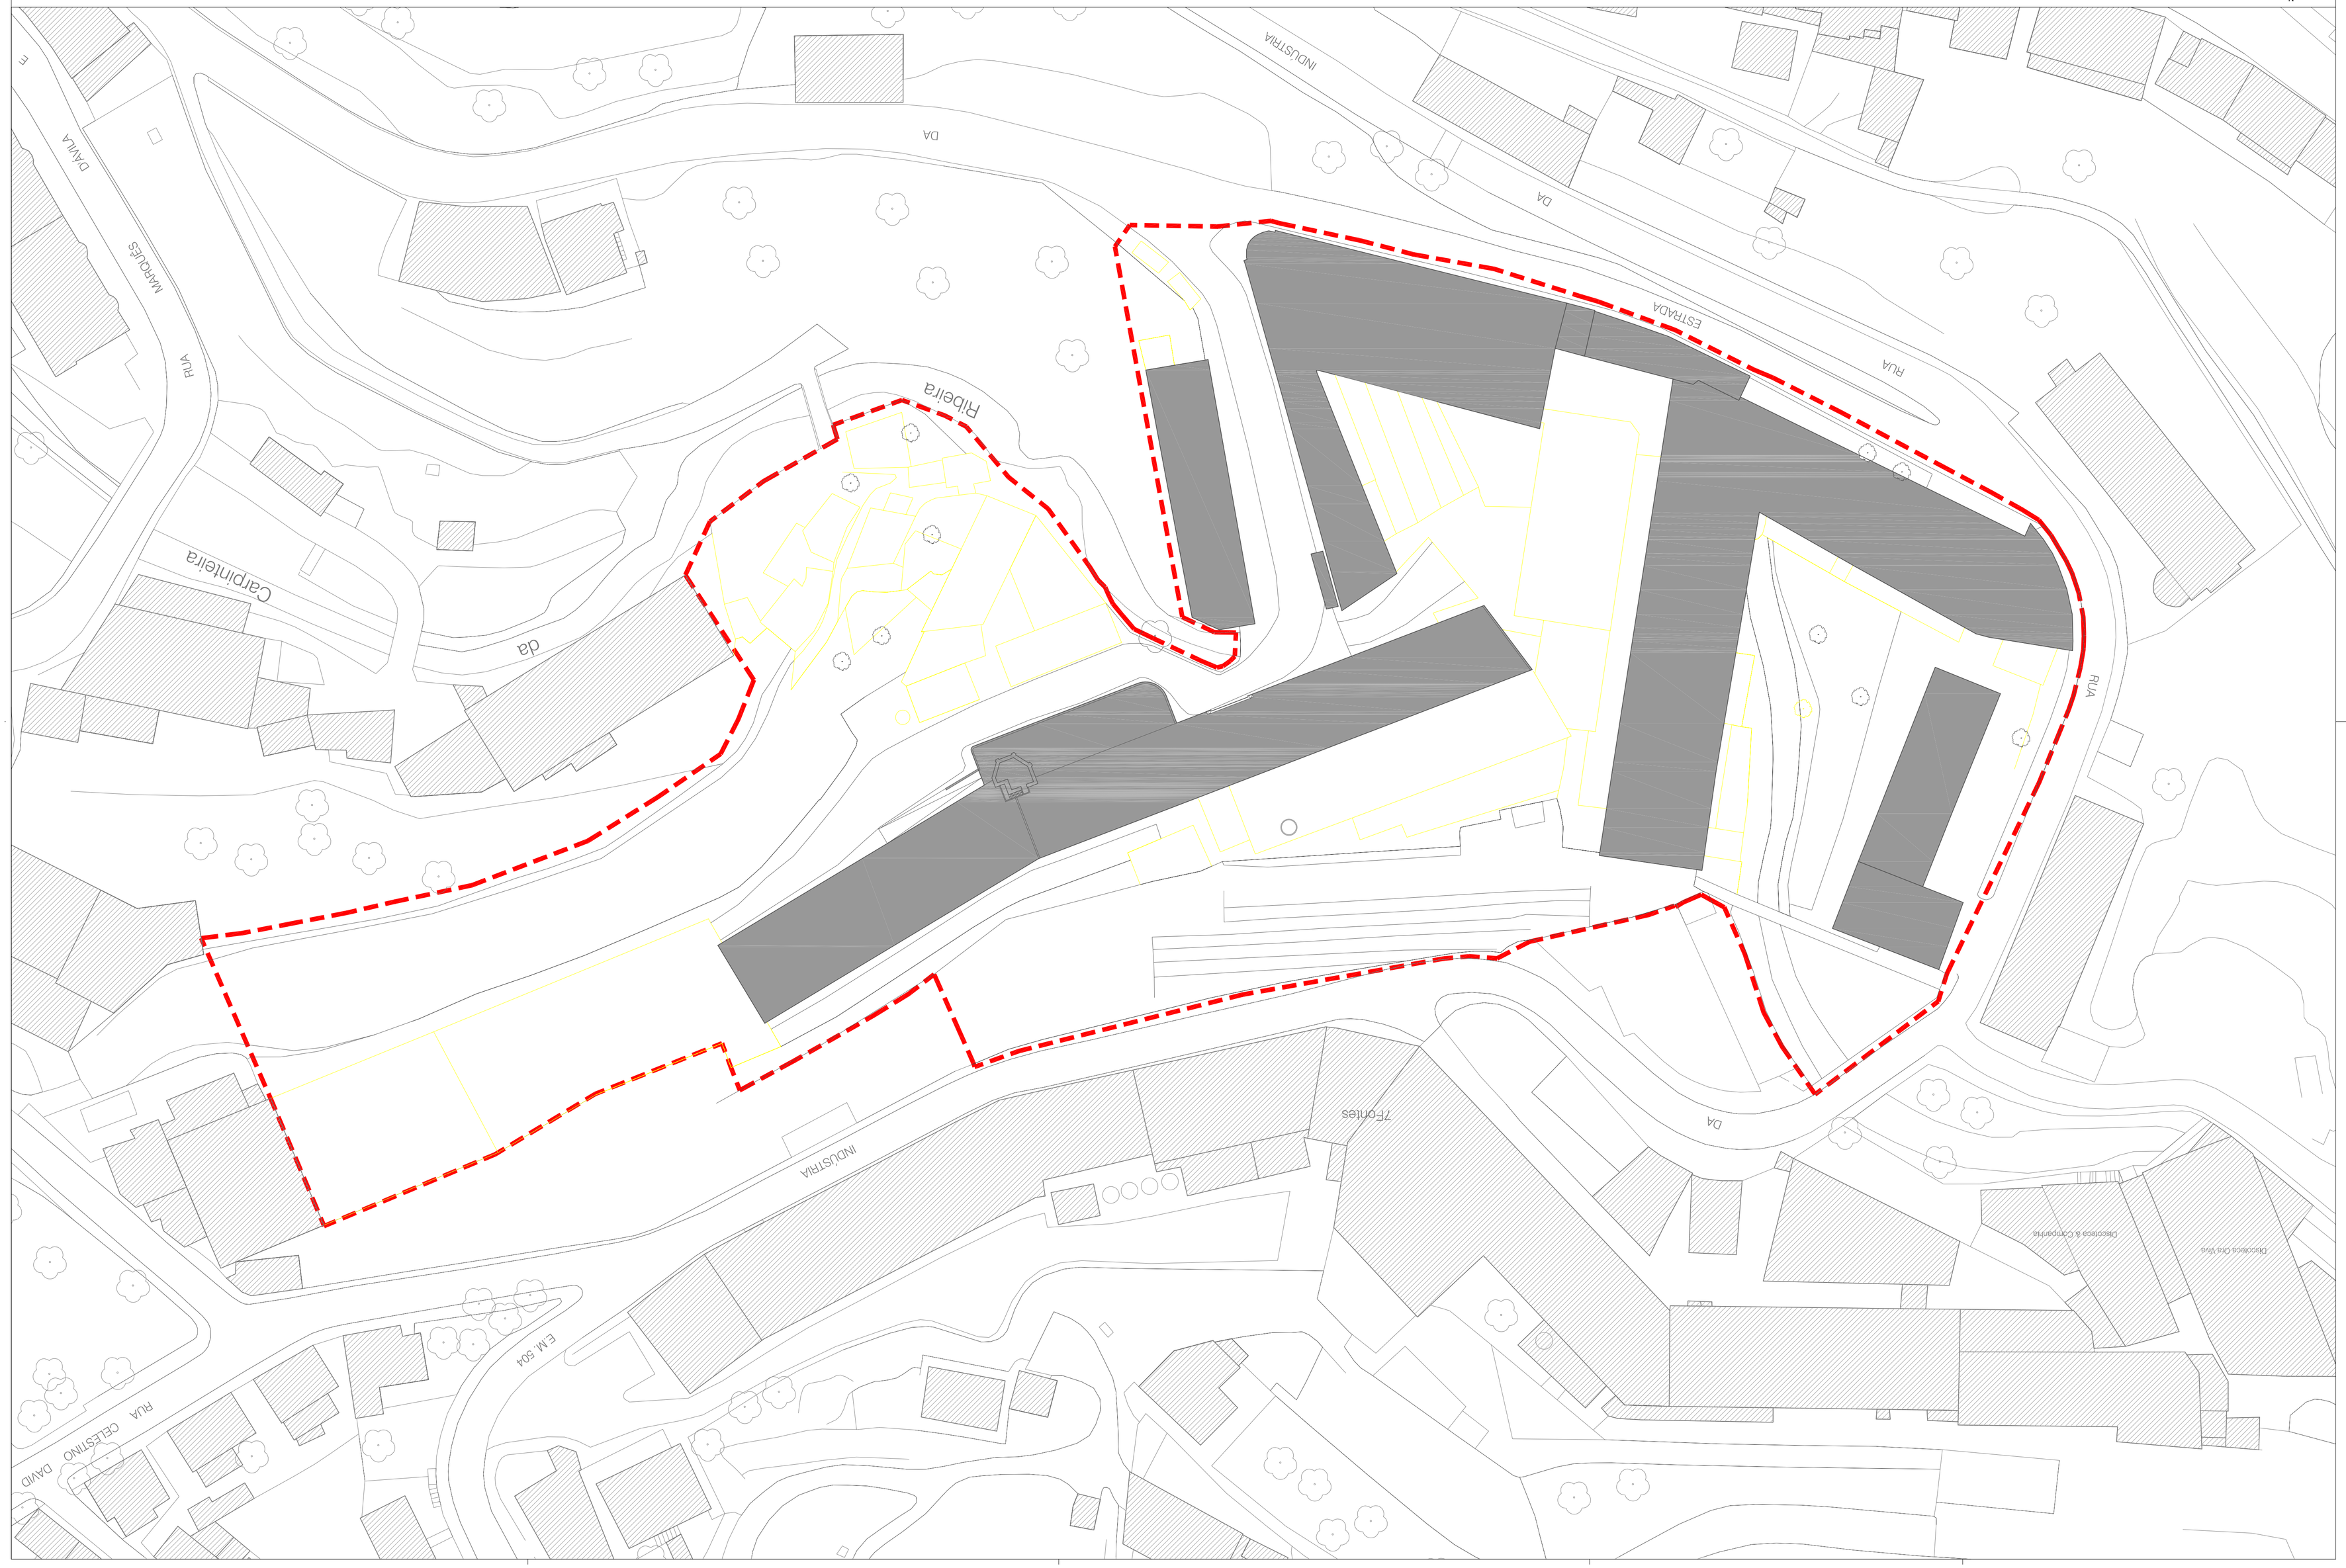

Planta de Alteração/Demolição ESCALA: 1/500 30.06.08 1.2

REABILITAÇÃO DA FABRICA CAMPOS DE MELO E REQUALIFICAÇÃO URBANA DA ENVOLVENTE REQUALIFICAÇÃO URBANA

Projecto/Arquitectura Arquitectura Universidade da Beira Interior 20072008 Aluno: Sérgio Vicente Nº 15688 Orientador Professor Doutor José Ribeiro