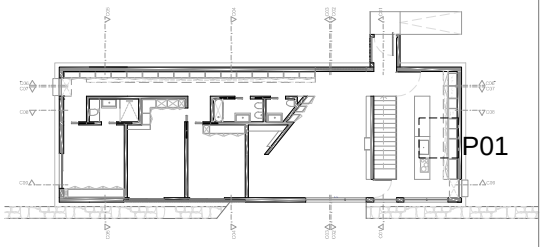

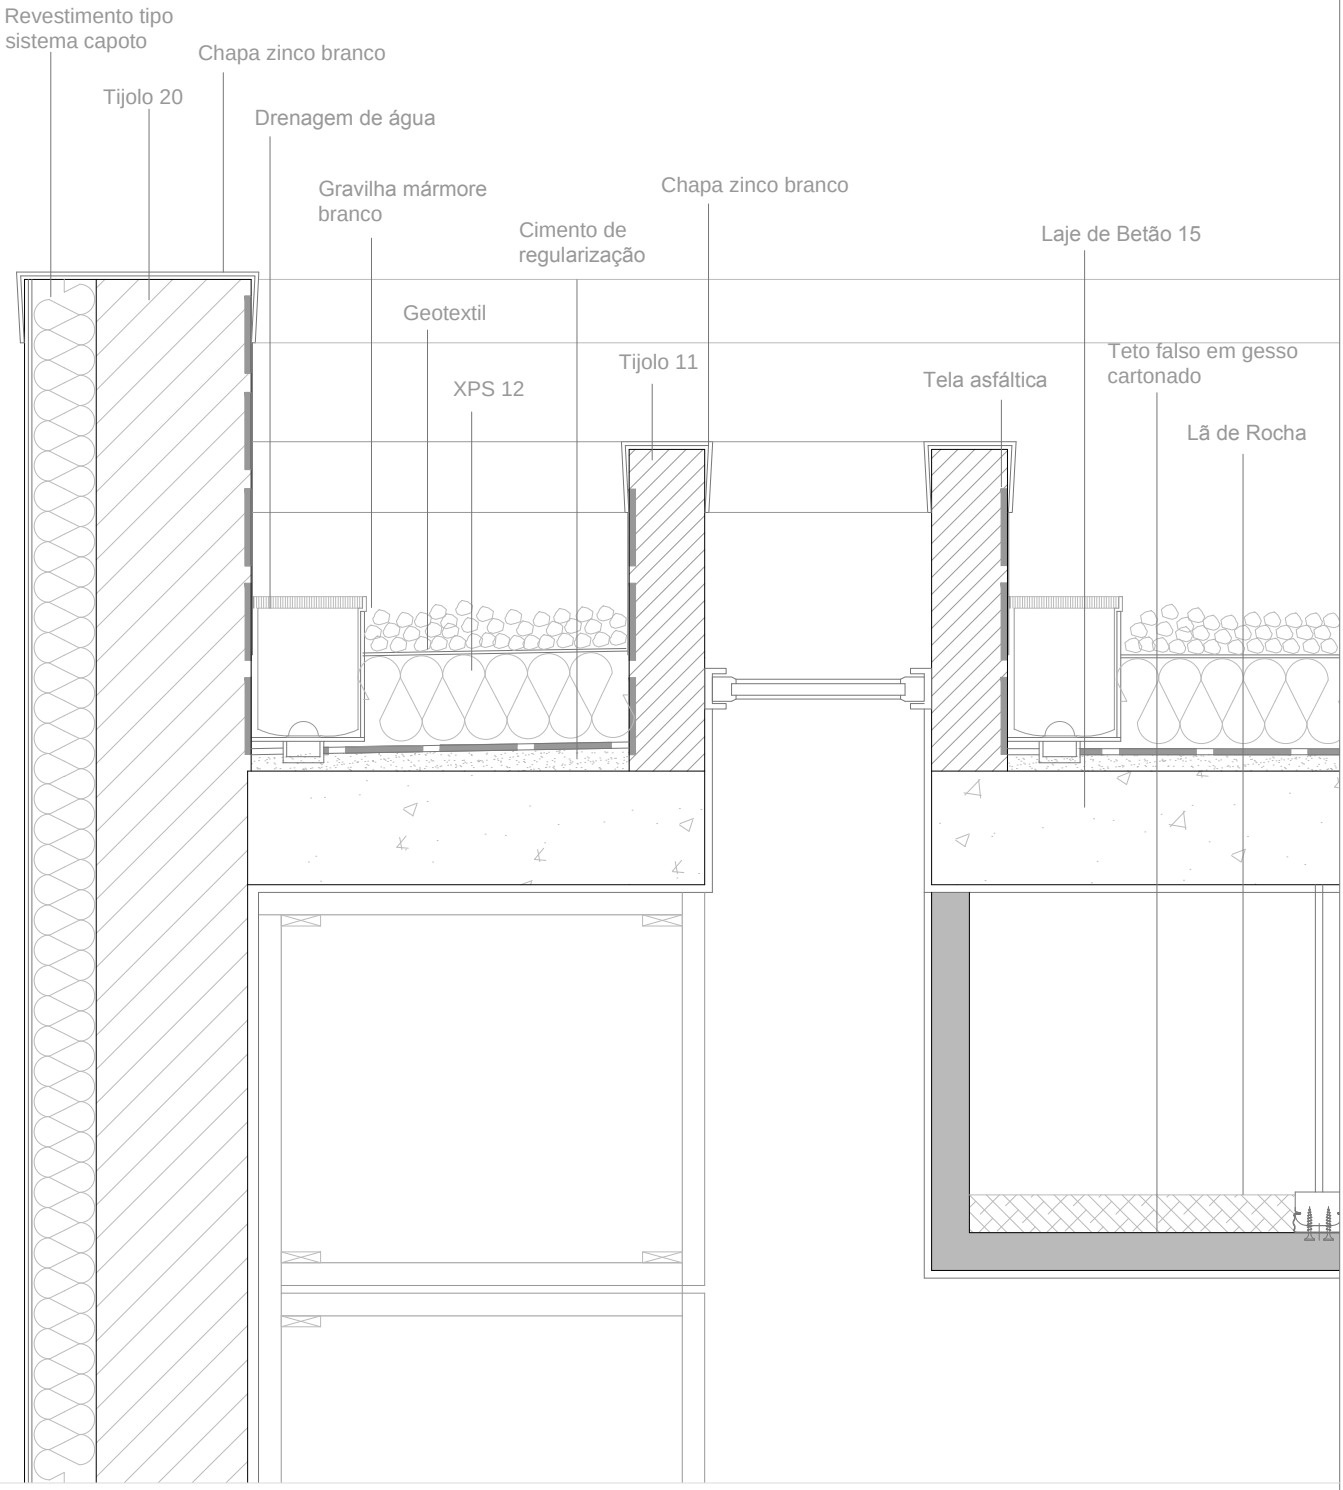

Designação	Pormenor 01
Escala	1.10
Número folha	17 de 38 - Anexo II

N

Conceito de MÍnimo na Arquitetura: proposta para a Quinta do Canavial (Covilhã)

Ana Catarina Novais Gavina .26149