




Corte transversal:
B 01

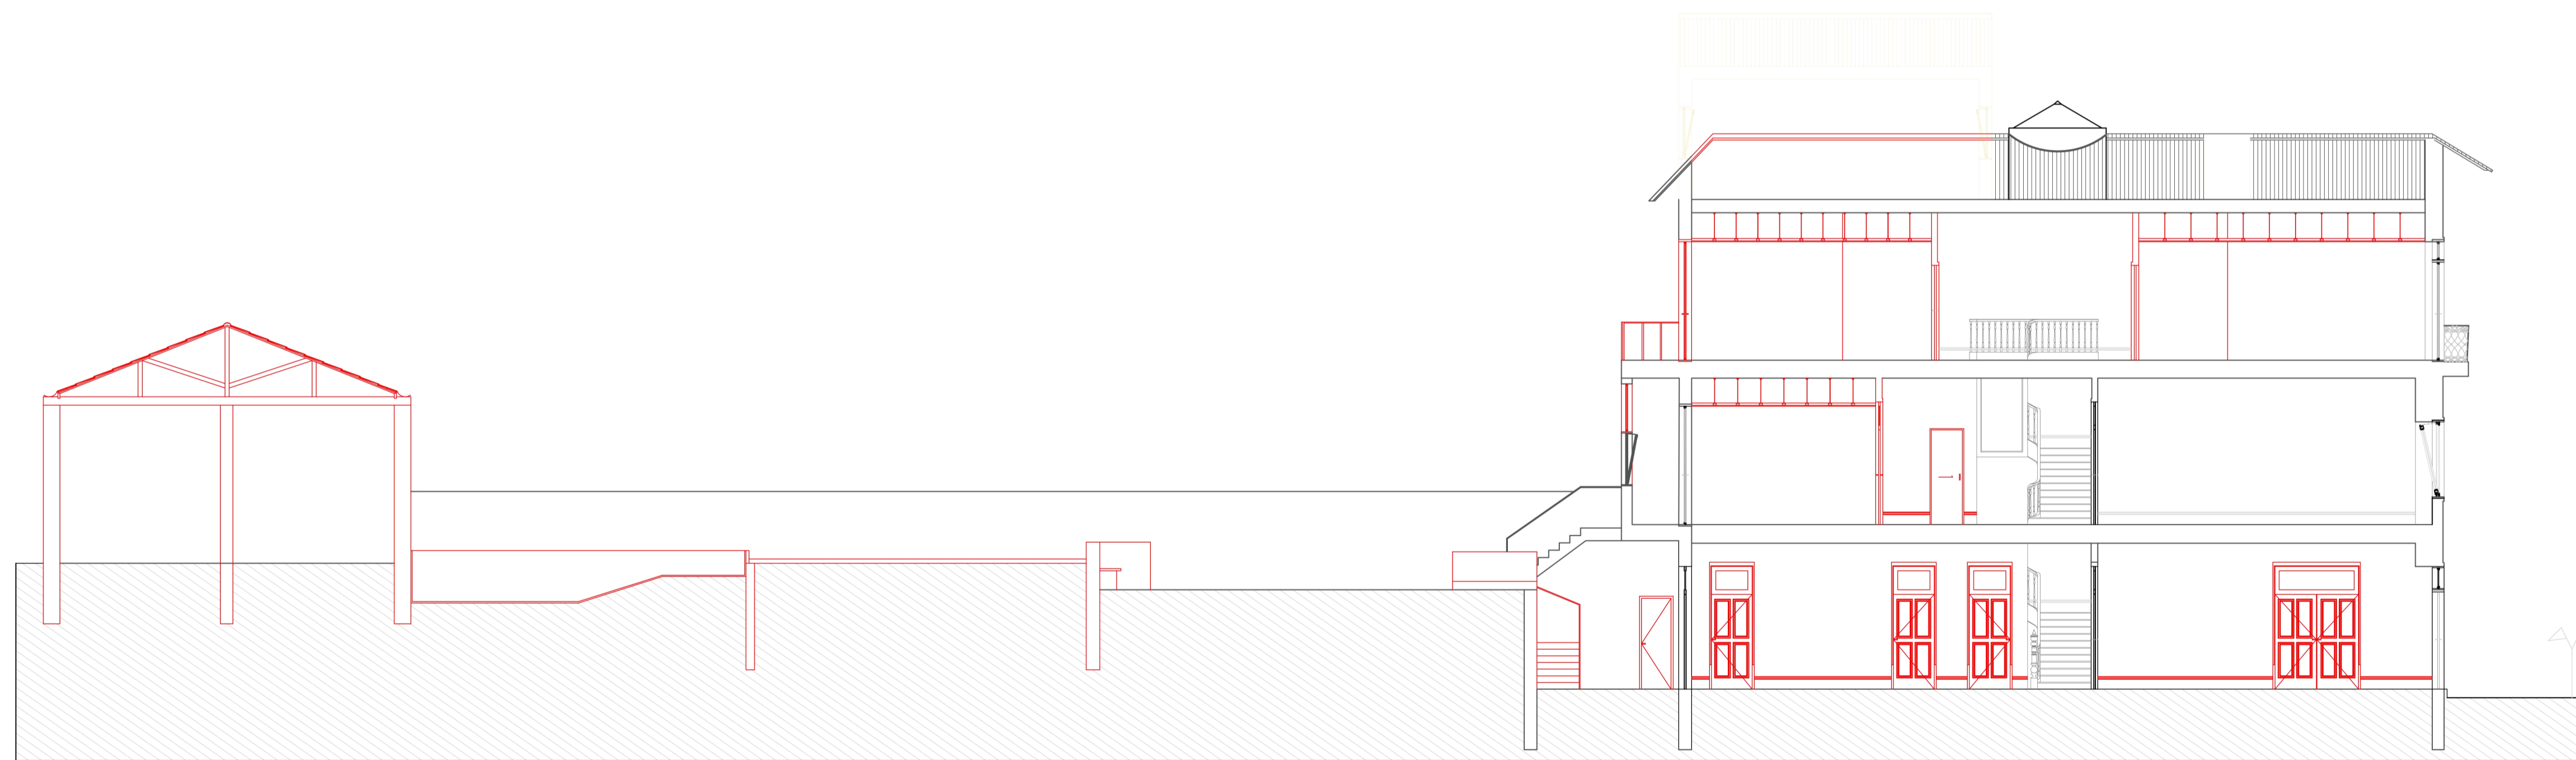

Corte longitudinal:
A 01

Legenda:

- EXISTENTE
- A DEMOLIR
- A CONSTRUIR

Dissertação para a Obtenção de Grau de Mestre em Arquitetura
Universidade da Beira Interior

Preservação de Memórias: Reabilitar no Porto, Bonfim.

Contém Vermelhos e Amarelos, cortes edifício 305A

Discente Tatiana Nogueira Freire

Docentes Professor Doutor Miguel João Mendes do Amaral Santiago Fernandes
Professor Doutor João Carlos Gonçalves Lanzinha

Data setembro 2020 **Escala** 1/100

Desenho
nº
15