



LEGENDA:

A- Ruínas da Fábrica
 B- Depósito de água
 C- Chaminés
 D- Forno circular

E- Forno de grés
 F- Forno francês

0.1- Foyer
 0.2- Recepção
 0.3- Zona administrativa
 0.4- Cafetaria

0.5- Loja
 0.6- Sala de reuniões
 0.7- Sala de estar
 0.8- Biblioteca

0.9- Sala de funcionários
 0.10- Fraldário
 0.11- I. Sanitárias
 0.12- Palco

0.13- Camarins
 0.14- Arrumos
 0.15- Sala de ensaios
 0.16- Arquivo

0.17- Entrada restaurante
 0.18- Sala de refeições
 0.19- Bar
 0.20- Cozinha

0.21- Zona dos livros
 0.22- Zona dos frigoríficos
 0.23- I. Sanitárias
 0.24- Esplanada

0.25- Sala de exposição permanentes
 0.26- Sala de exposição temporária
 0.27- Sala de segurança
 0.28- Salas de tradução

0.29- Sala de projeção
 0.30- Estacionamento

A Reabilitação da Antiga Fábrica de Cerâmicas das Devesas

Universidade da Beira Interior - Mestrado Integrado em Arquitetura

Planta Piso 1

Escala 1:500

Orientador: Doutor Prof. José da Silva Neves Dias

Sara Morais - 35210



Desenho:

03



LEGENDA:

A- Ruínas da Fábrica
 B- Depósito de água
 C- Chaminés
 D- Forno circular

E- Forno de grés
 F- Forno francês

0.1- Foyer
 0.2- Recepção
 0.3- Zona administrativa
 0.4- Cafetaria

0.5- Loja
 0.6- Sala de reuniões
 0.7- Sala de estar
 0.8- Biblioteca

0.9- Sala de funcionários
 0.10- Fraldário
 0.11- I. Sanitárias
 0.12- Palco

0.13- Camarins
 0.14- Arrumos
 0.15- Sala de ensaios
 0.16- Arquivo

0.17- Entrada restaurante
 0.18- Sala de refeições
 0.19- Bar
 0.20- Cozinha

0.21- Zona dos livros
 0.22- Zona dos frigoríficos
 0.23- I. Sanitárias
 0.24- Esplanada

0.25- Sala de exposição permanentes
 0.26- Sala de exposição temporária
 0.27- Sala de segurança
 0.28- Salas de tradução

0.29- Sala de projeção
 0.30- Estacionamento

A Reabilitação da Antiga Fábrica de Cerâmicas das Devesas

Universidade da Beira Interior - Mestrado Integrado em Arquitetura

Planta Piso 0

Orientador: Doutor Prof. José da Silva Neves Dias


Sara Morais - 35210




Desenho:

04

Escala 1:500

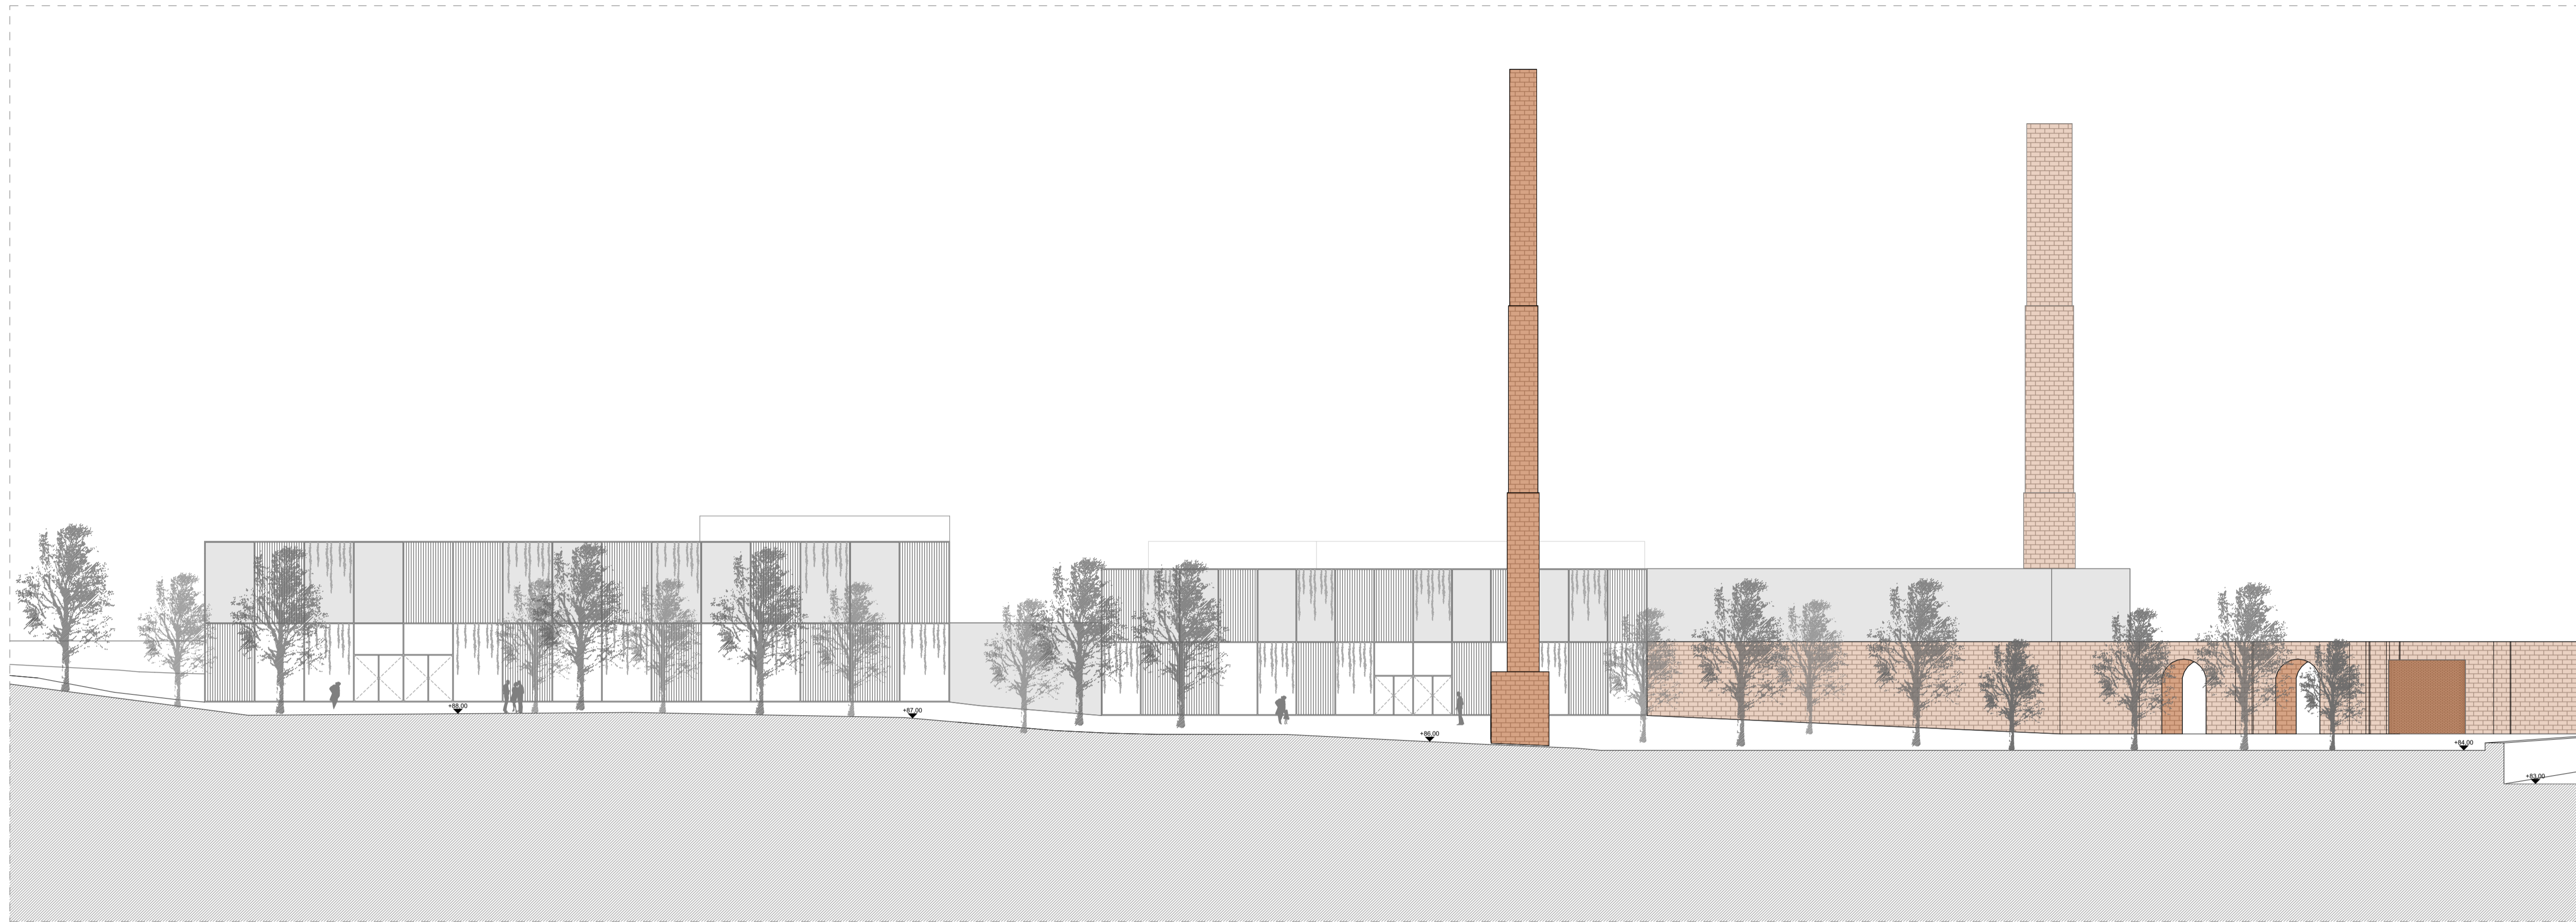

Alçado Este

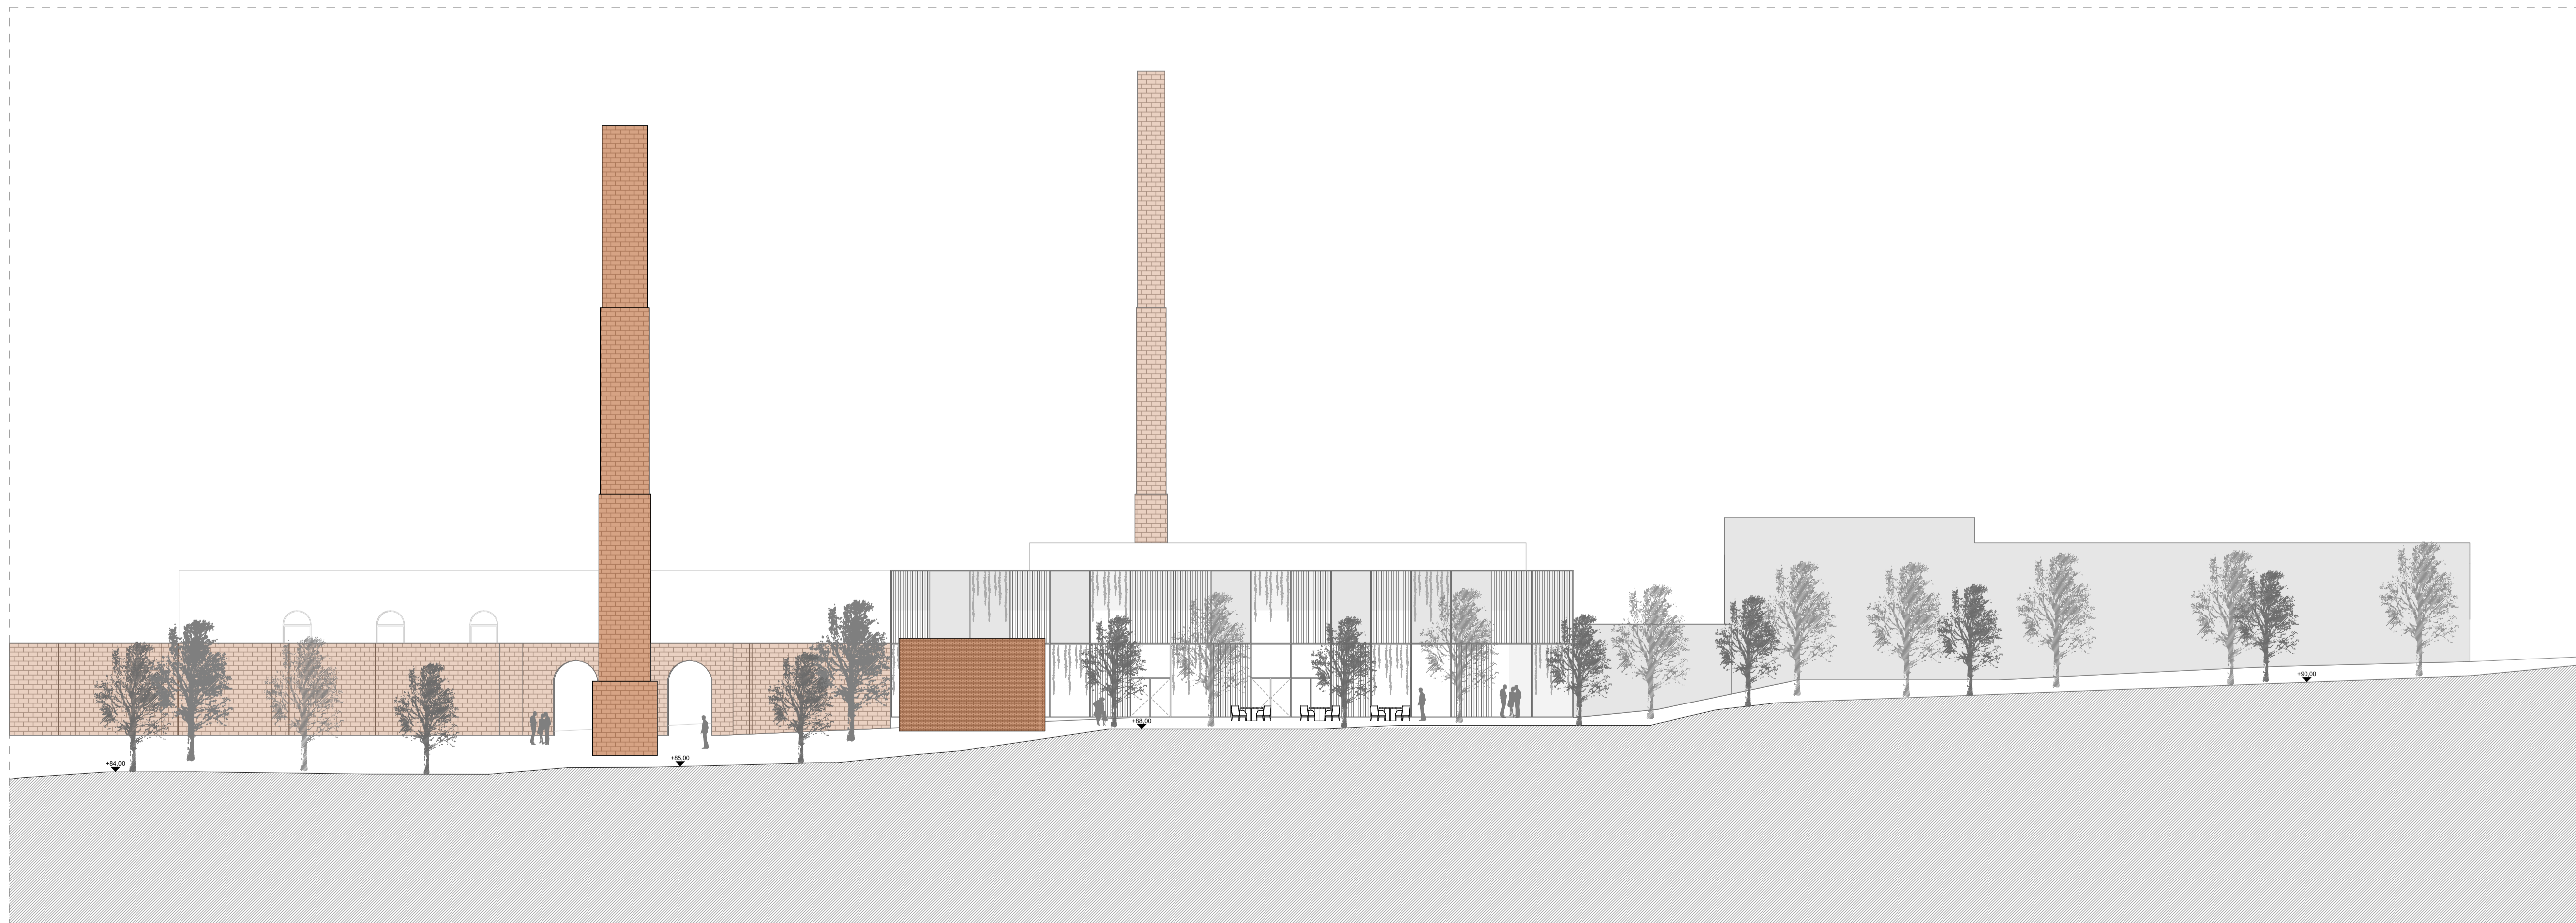

Alçado Oeste