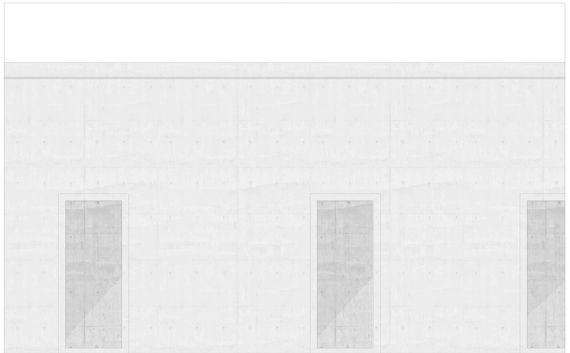

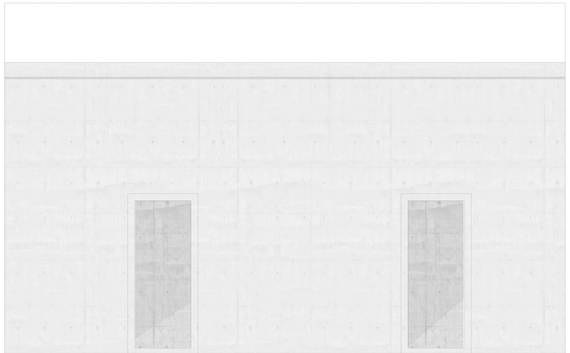

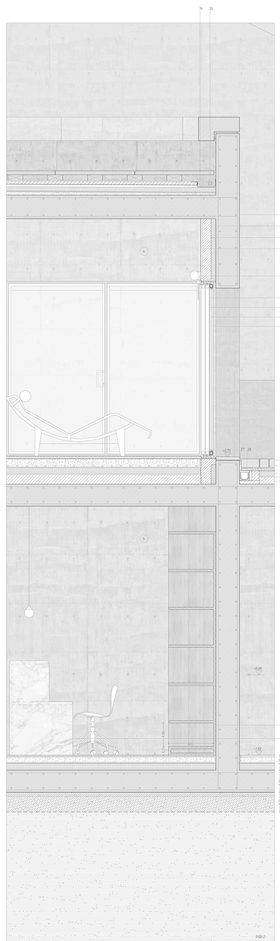

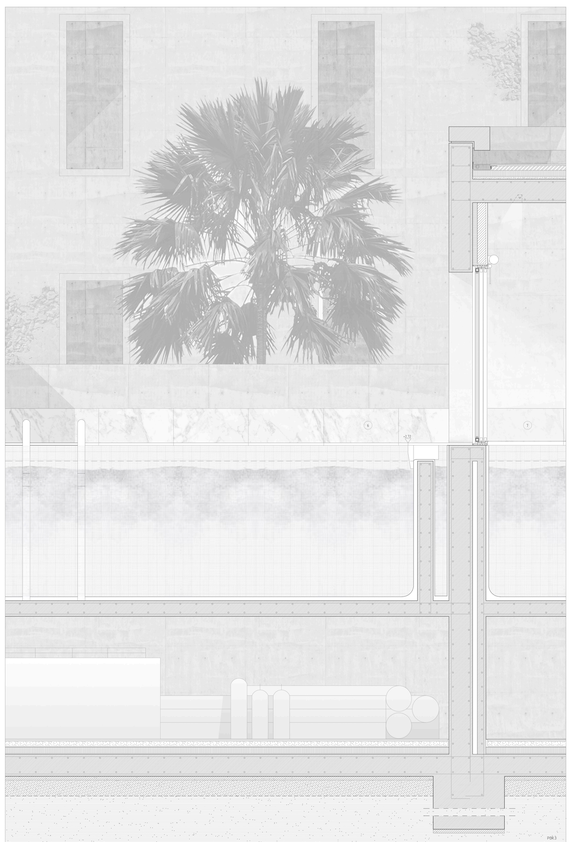

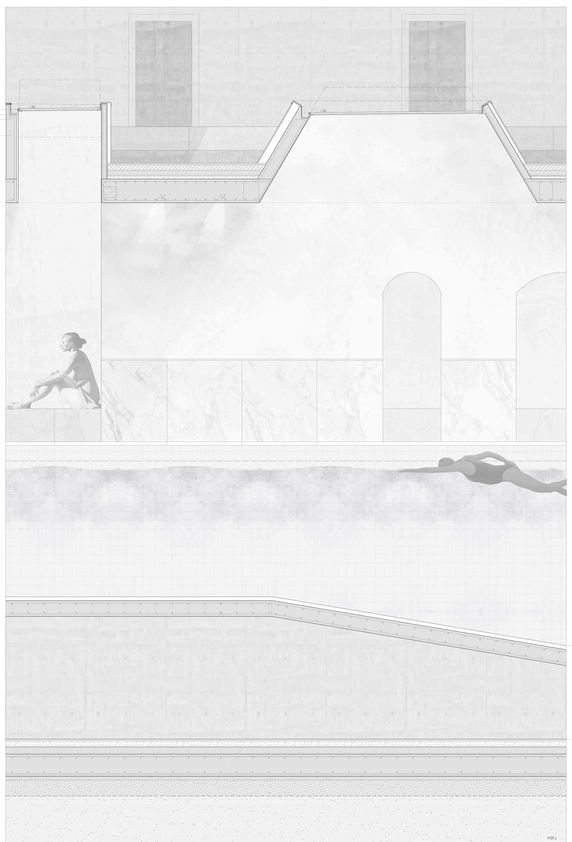

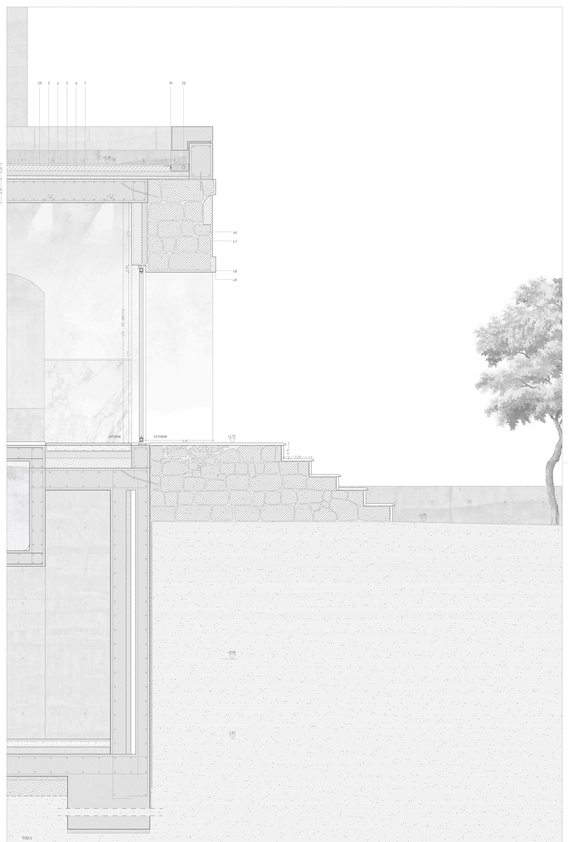

LEGENDA DE MATERIAIS

COBERTURA E ESCOAMENTO DE ÁGUAS PLUVIAIS:
1_LAJEADO DE BETÃO - 2_IMPERMEABILIZANTE "TELA ASFÁLTICA" - 3_CAMADA DE ASSENTAMENTO EM BETÃO LEVE E FIBRA DE VIDRO - 4_CAMADA DE ASSENTAMENTO EM BETÃO LEVE - 5_PAVIMENTO EXTERIOR EM PEDRA ARTIFICIAL - 6_TELA ASFÁLTICA - 7_CAMADA DE ASSENTAMENTO EM BETÃO LEVE - 8_PEDRA COM ESCULPIDA - 9_PAVIMENTO EXTERIOR EM PEDRA ARTIFICIAL - 10_TELA ASFÁLTICA - 11_ARGAMASSA DE REGULARIZAÇÃO - 12_CAMADA COMPACTADA - 13_BRITA - 14_GRÉLHA ELEVAÇÃO - 15_IMPERMEABILIZANTE "TELA ASFÁLTICA" - 16_CAMADA DE ENCHIMENTO EM BETÃO LEVE - 17_BETÃO DE LIMPEZA ELEVAÇÃO - 18_SUB-FUNDAÇÃO DE "TIJOLO ADRAIN" - 19_TELA EM PEIT - 20_PAVIMENTO EM CHAPA DE ZINCO - 21_ENVIRAL EMPEDA ZIA "NAVIN" Wilkes - 22_ PLACAGEM DE GRANITO ESCURO COM ACABAMENTO GORRADO - 23_ALMOFRIZ DE ARDÓSIA - 24_ TELA DE POLIETILENO - 25_ISOLAMENTO TÉRMICO - 26_ TELA PLASTICA - 27_ENCHIMENTO - 28_ENCHIMENTO - 29_CAIXEIRA EXCENTRICA BRONZE(P.3m/5) - 30_PEMBRANA IMPERMEABILIZANTE EM PVC-P POLIPLASTICOGEL ARMADO COM TECIDO "REMIPEA CV".

ELEMENTOS CONSTRUTIVOS E ISOLAMENTOS SUPERFÍCIES
FIXADO DE ISOLAMENTO TÉRMICO À BASE DE POLIESTIRENO EXTRUDIDO ELEVAÇÃO - 43_TELA PLASTICA - 44_ENCHIMENTO COM BETÃO LEVE - 45_ARGAMEE EM MÁRMORE BRANCO TIPO "TIVOLIZZI" - 46_ISOLAMENTO TÉRMICO TIPO "ROCPANEL" ELEVAÇÃO - 47_ALVENARIA DE TIJOLO ELEVAÇÃO - 48_BENCHES - 49_PAREDE PREEXISTENTE EM PEDRA ELEVAÇÃO - 50_PINTURA ARMADA PERMEÁVEL - 51_CHAPA DE ZINCO GORRADA - 52_ACRETA IMPERMEÁVEL - 53_DEVEZEMENTO EM MARMORE - 54_LINGLEI TIPO "ON WALTON_SA ANTRONA-OU EQUIVALENTE

OUTROS ELEMENTOS
EM MADEIRA COM CAÇÃO HORIZONTAL REDA - 66_CORRIMÃO EM MAD MADEIRAS LACADO - 67_BALÕES EM MÁRMORE BRANCO - 68_VIDRO TEMPERADO/ESCOL, CAVILHARIA DE VIDRO TIPO "STAGR" - 69_PERFIL L EM ACÇO INOX - 70_BUFO DE ZINCO - 71_SUBESTRUTURA CONSTITUÍDA POR PERFIS DE ACÇO LAMINADO A QUENTE PE-80 - 72_ESTORE DE ROLO TIPO"SUNRISERON" - 73_JANELA OSCILOANTE "FrankBoreas-PVCU" - CAIXILHO DE ALUMÍNIO ANODIZADO E COR PRETA; TERMAL - (TRIPLO-RAL) - 74_ VIDRO LAMINADO ELEVAÇÃO-Ia-c2 - 75_CAIXA DE AR ELEVAÇÃO - 76_VIDRO TEMPERADO ELEVAÇÃO

ESPAÇOS

1 PISCINA EXTERIOR	5 PISCINA INTERIOR LÚDICA	10 ESCADAS (ACESSO QUARTOS)
2 BALNEÁRIO SPA	6 RELAXAMENTO SPA	11 CORREDOR
3 BALNEÁRIO TERMAL	7 SAUNA	12 SALA DE ESTAR
4 RELAXAMENTO	8 SALA DE MASSAGEM (ZONA SECA)	13 QUARTOS
5 REGIÃO TÉRMAS	9 PISCINA TERMAL	14 INSTALAÇÃO SANITÁRIA
6 CALDARIUM	10 RESTAURANTE	15 COZINHA PRINCIPAL

CORTE DA PAREDE N/S

LEGENDA GERAL
- BETÃO ARMADO
- PEDRA (MÁRMORES)
- VIDRO
- TERRENO EM CORTE

NOTA
- DIMENSÕES EM METROS (MEMÓ) - ESCALA DA FOLHA 1:50 = 1:77

TÍTULO

DO LUGAR AO ESPAÇO
METAMORFOSE DAS TERMAS STRANTÓNIO

CELORICO DA BEIRA

OBJECTO
PORMENOR 1/5
ESCALA 1:20

AUTOR
ALVARO MARQUES
FEVEREIRO DE 2018

DESENHO
[020]