


Legenda da Cave:
1 – Área técnica 116.10m²

Planta da cave

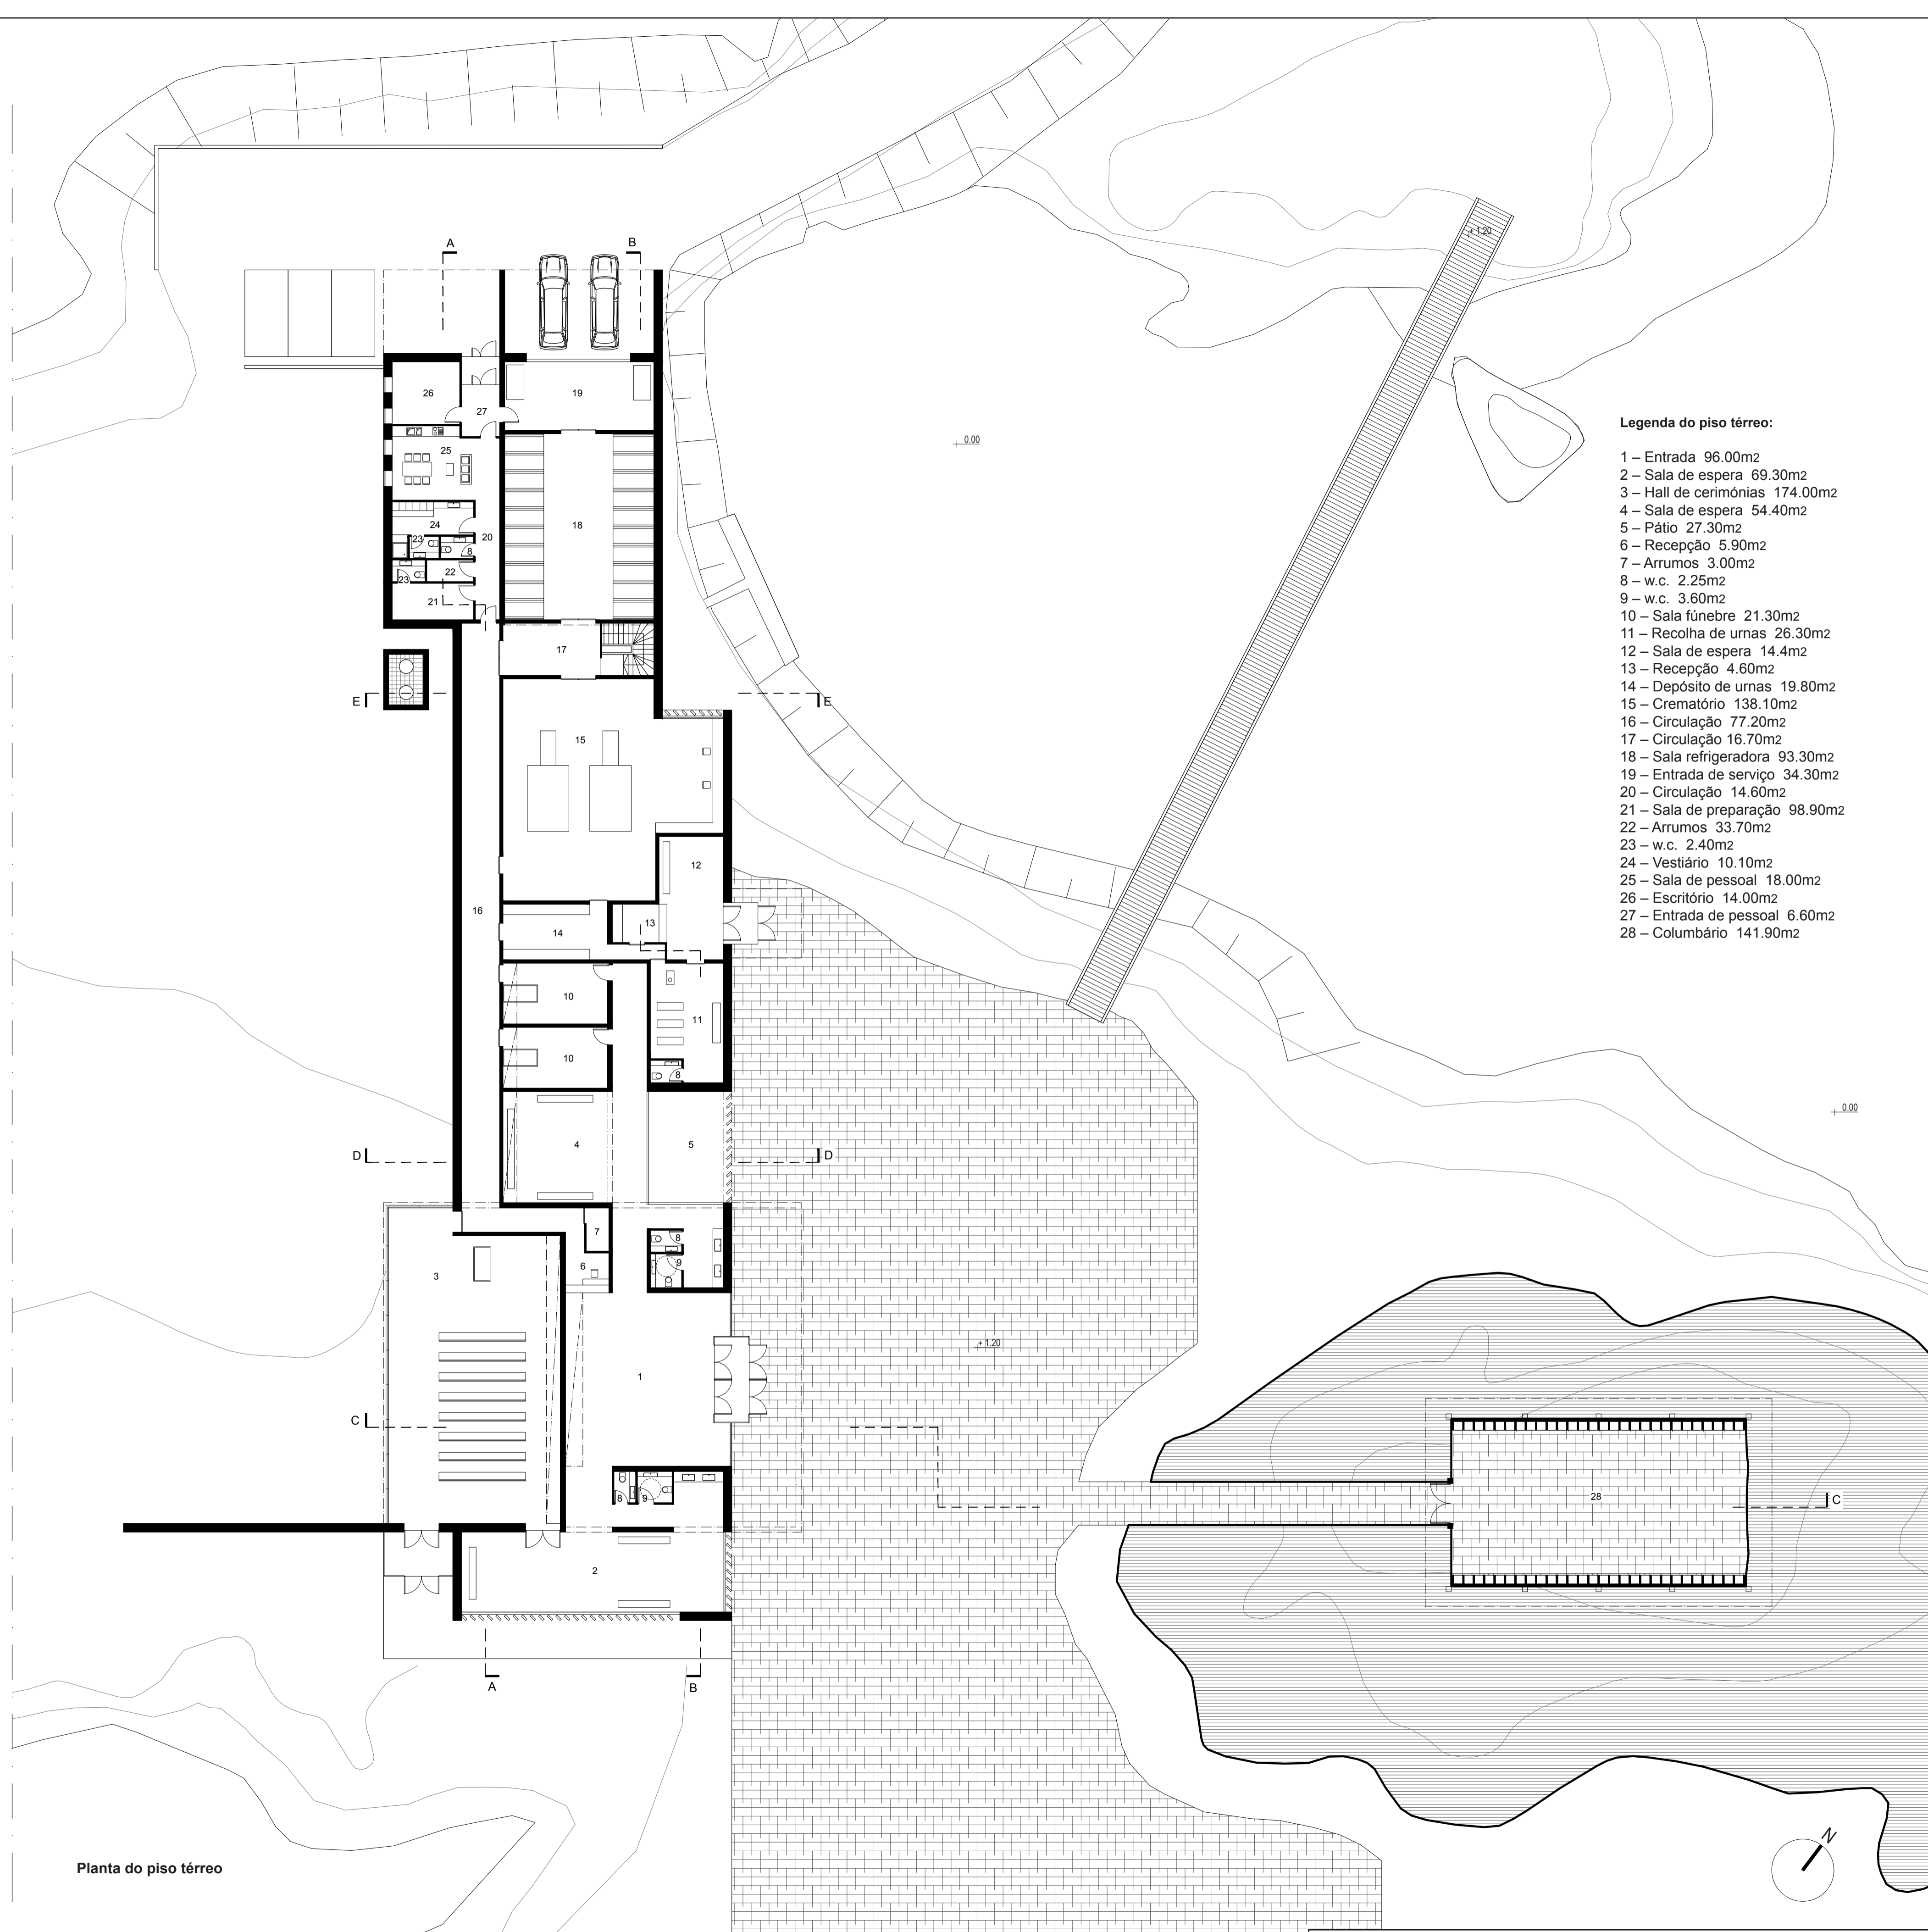

Planta do piso térreo

Legenda do piso térreo:

- 1 – Entrada 96.00m²
- 2 – Sala de espera 69.30m²
- 3 – Hall de cerimónias 174.00m²
- 4 – Sala de espera 54.40m²
- 5 – Pátio 27.30m²
- 6 – Recepção 5.90m²
- 7 – Arrumos 3.00m²
- 8 – w.c. 2.25m²
- 9 – w.c. 3.60m²
- 10 – Sala fúnebre 21.30m²
- 11 – Recolha de urnas 26.30m²
- 12 – Sala de espera 14.4m²
- 13 – Recepção 4.60m²
- 14 – Depósito de urnas 19.80m²
- 15 – Crematório 138.10m²
- 16 – Circulação 77.20m²
- 17 – Circulação 16.70m²
- 18 – Sala refrigeradora 93.30m²
- 19 – Entrada de serviço 34.30m²
- 20 – Circulação 14.60m²
- 21 – Sala de preparação 98.90m²
- 22 – Arrumos 33.70m²
- 23 – w.c. 2.40m²
- 24 – Vestiário 10.10m²
- 25 – Sala de pessoal 18.00m²
- 26 – Escritório 14.00m²
- 27 – Entrada de pessoal 6.60m²
- 28 – Columbário 141.90m²