


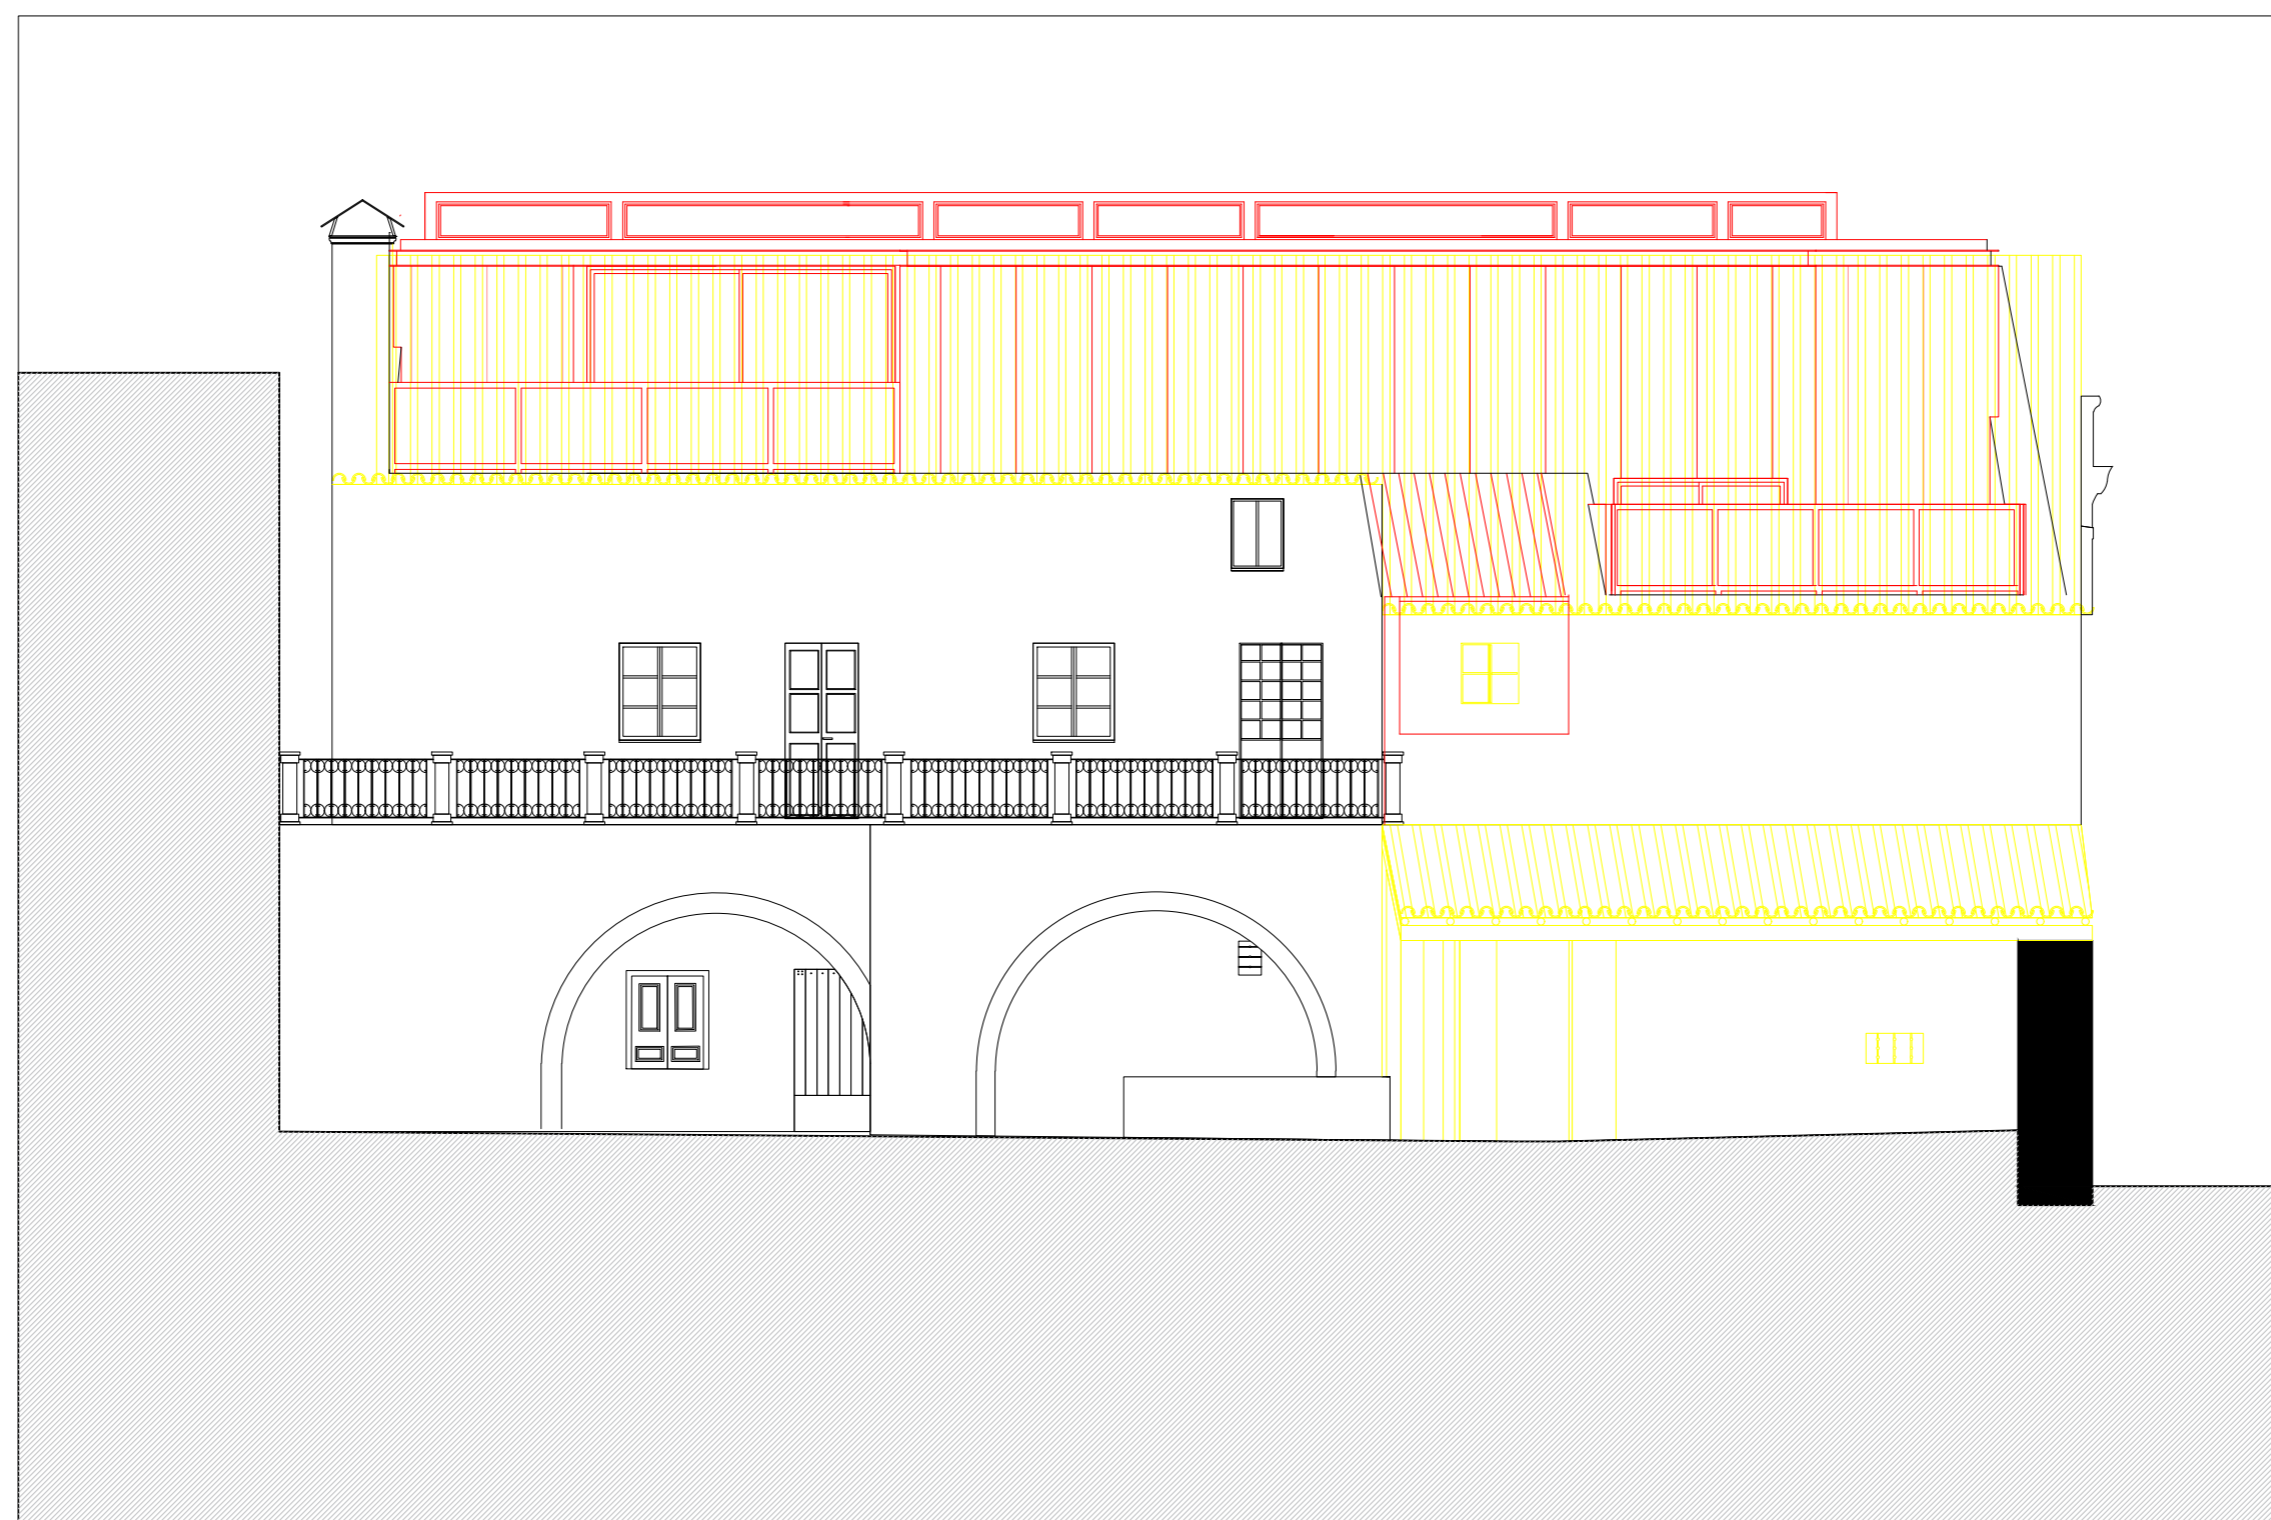

ALÇADO NORTE CASA PINA FALCÃO V.A



ALÇADO SUL CASA PINA FALCÃO V.A



ALÇADO ESTE CASA PINA FALCÃO V.A