






Vinha	Arborização	Água
1- Linha Pedonal	2- Entrada na Vinha	3- Rampa de Acesso à Adega
4- Zona de passagem Viaduto	5- Chegada à Cobertura da Adega	6- Zona de Descarga das Uvas
7- Cobertura Ajardinada	8- Rampa Principal da Adega	9- Espelho de Água sobre o Túnel
10- Pátio de Entrada da Adega	11- Cobertura Ajardinada	12- Pátio Exterior da Enoteca
13- Zona de Cargas e Descargas	14- Entrada Exterior da Enoteca	15- Estacionamento da Adega
16- Estrada Nacional		

Mestrado Integrado em Arquitetura Universidade da Beira Interior


Desenhos da Adega	Folha nº 1	Planta de Implantação da Adega e Vinha
Escala: 1:500	Ano: 2022	Autor: Hugo Emanuel Alonso Martins
Projeto de Disciplinação de Mestrado A Linha como Elemento (RE) Estruturante da Paisagem	DECA - Arquitetura	Orientadora: Prof. Doutora Inês Daniel de Campos Coordenadora: Prof. Doutora Andreia Sofia Oliveira Garcia

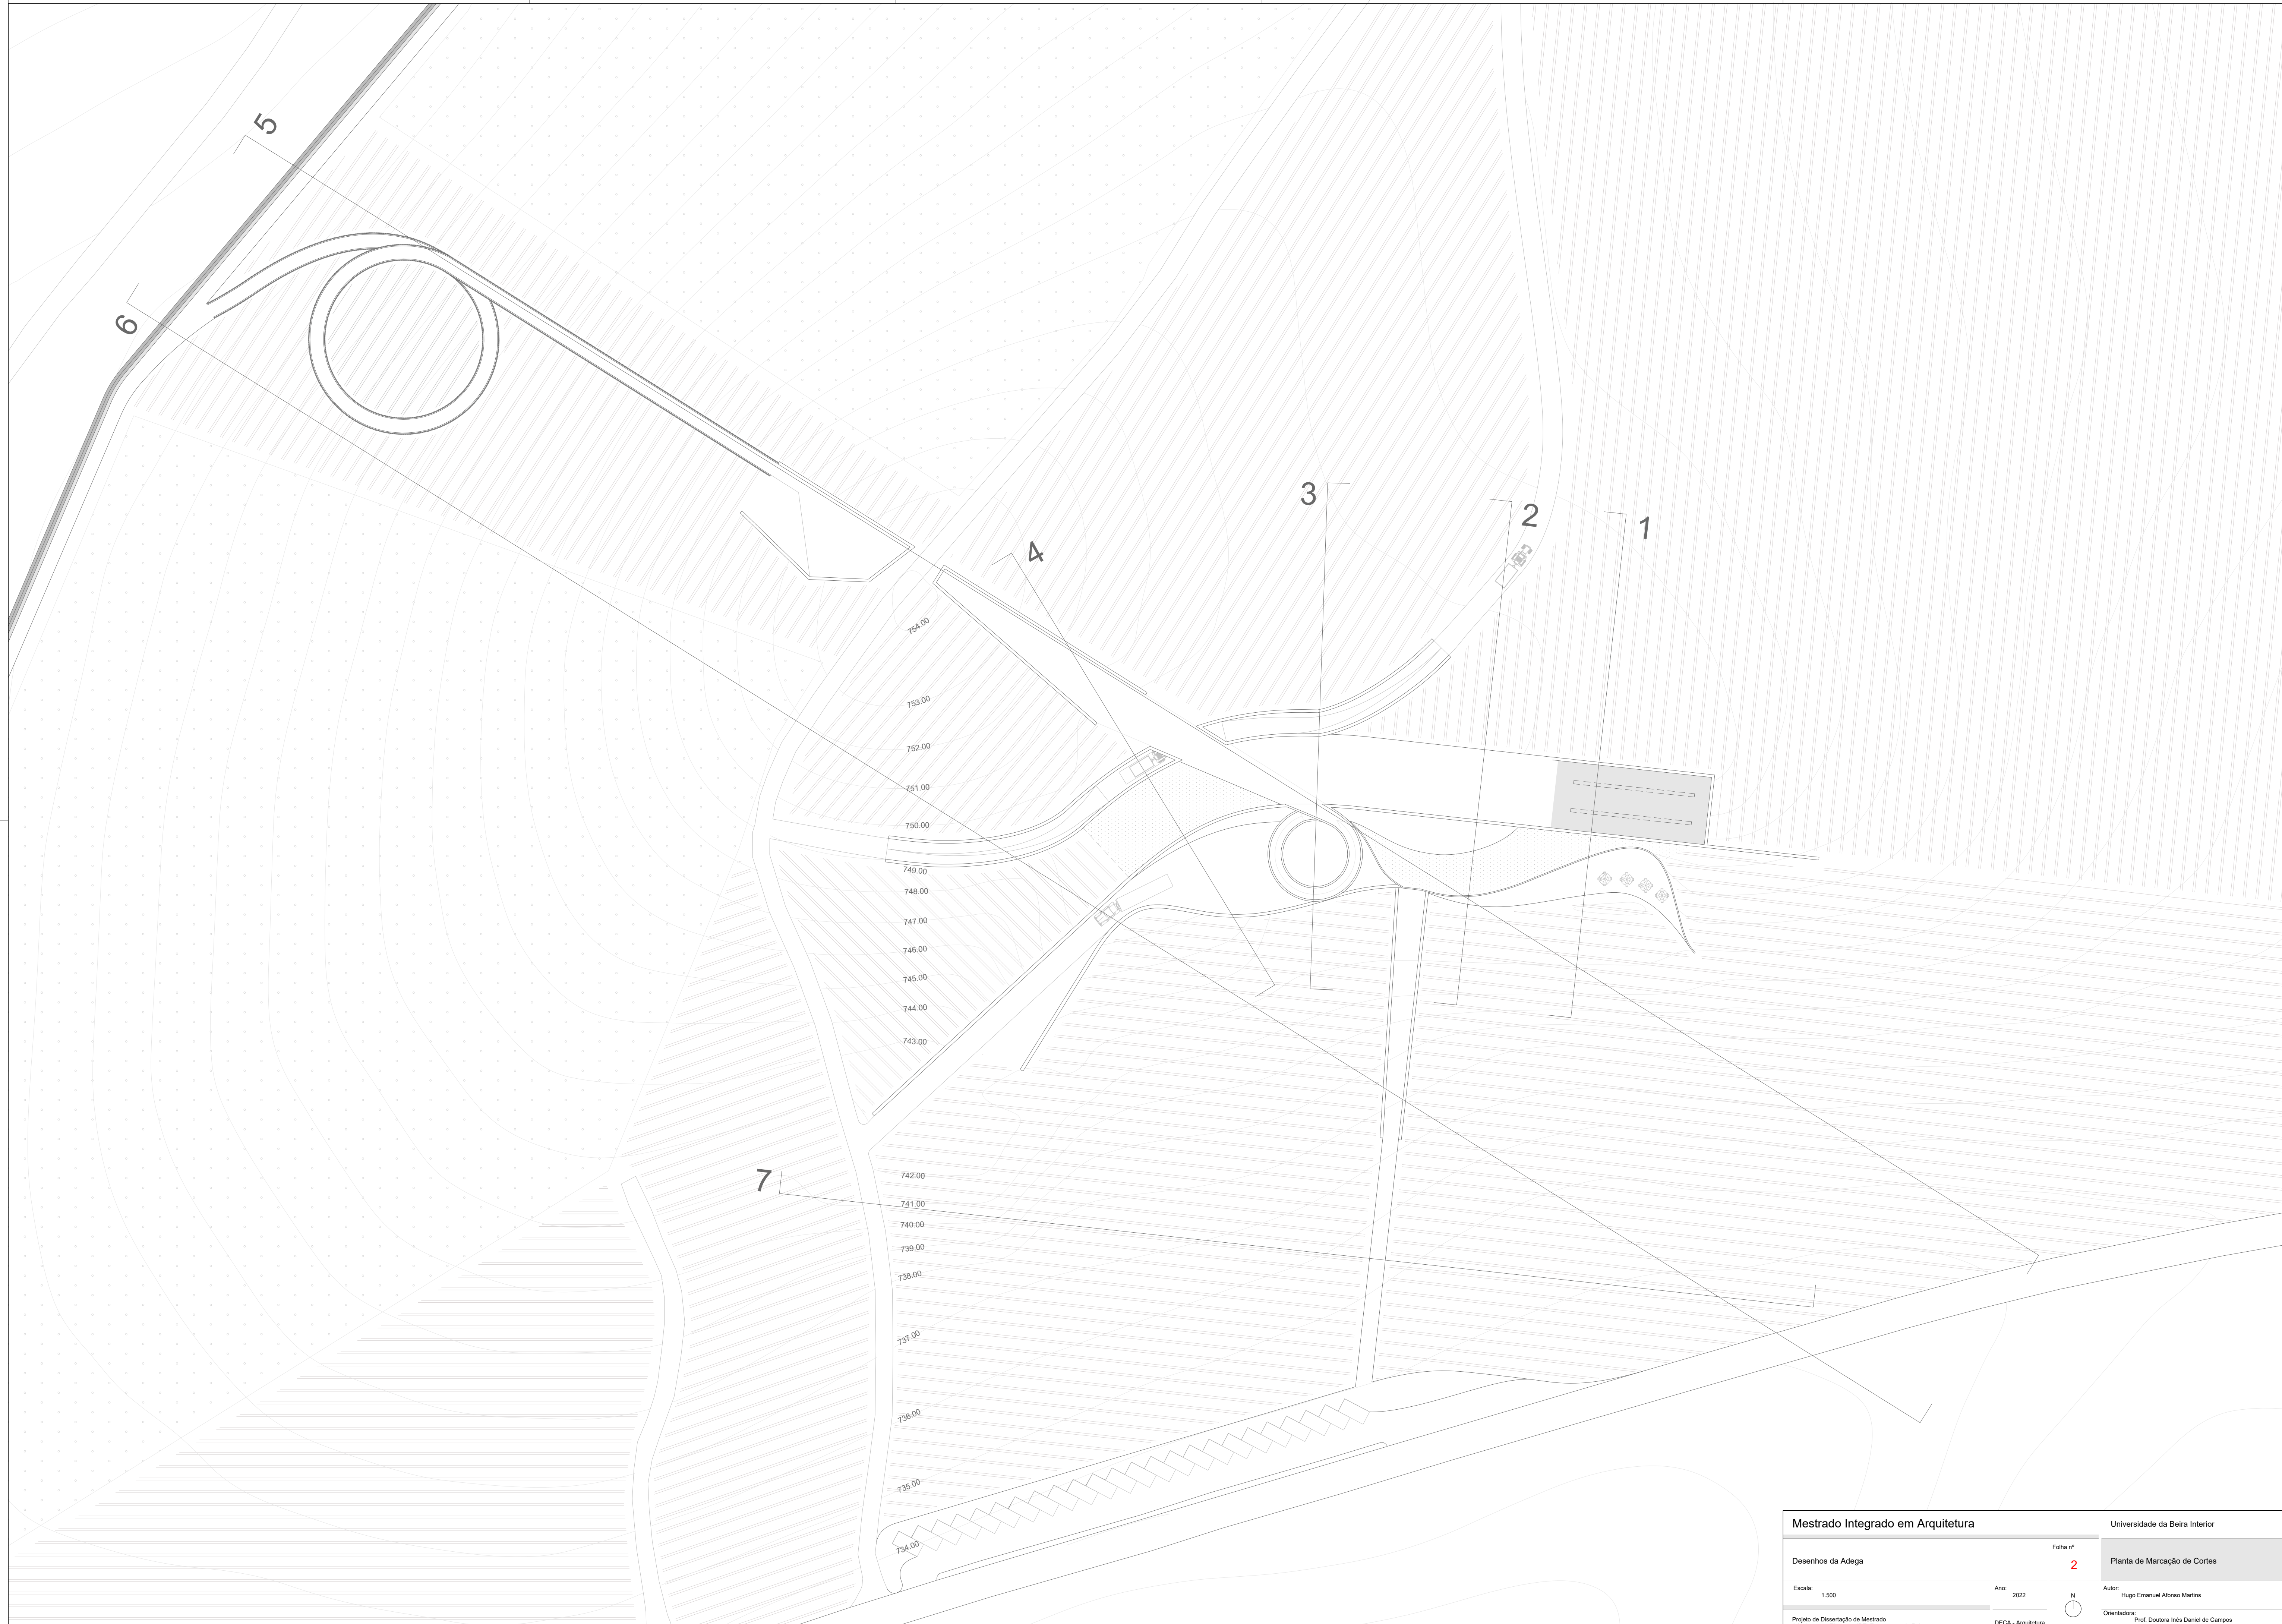

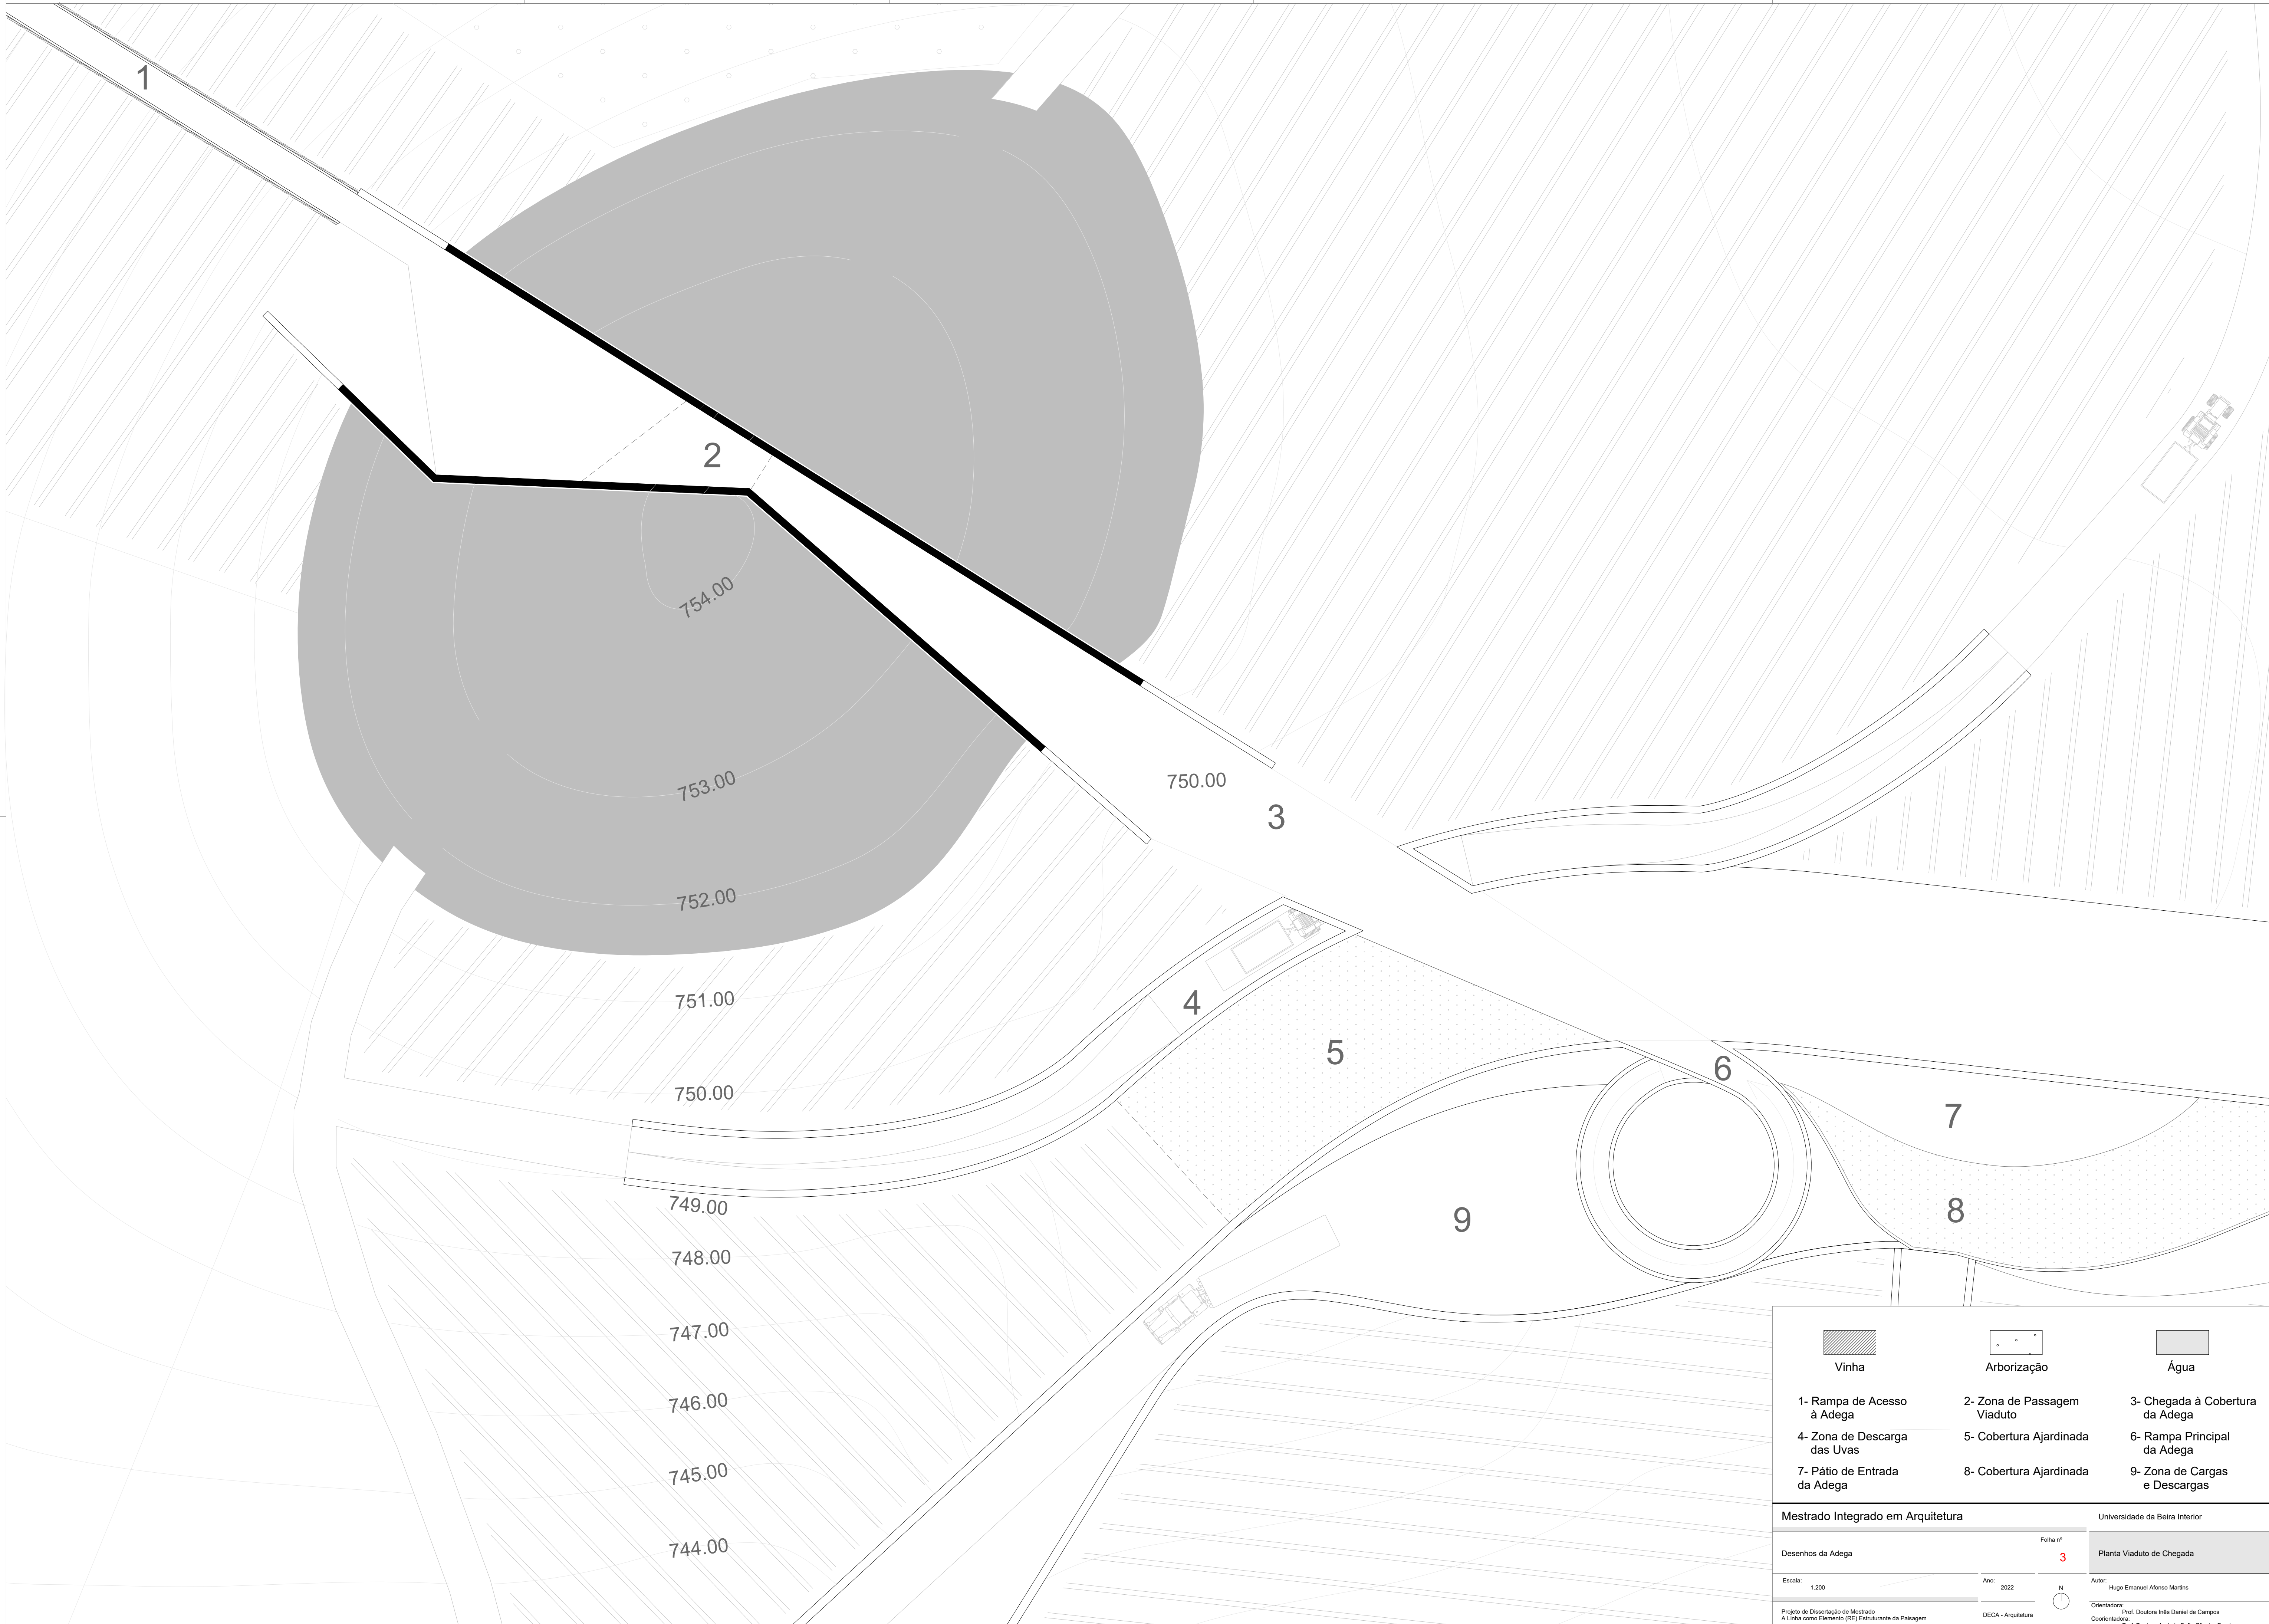


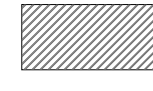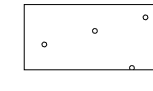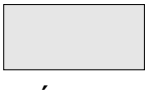		
Vinha	Arborização	Água
1- Rampa de Acesso à Adega	2- Zona de Passagem Viaduto	3- Chegada à Cobertura da Adega
4- Zona de Descarga das Uvas	5- Cobertura Ajardinada	6- Rampa Principal da Adega
7- Pátio de Entrada da Adega	8- Cobertura Ajardinada	9- Zona de Cargas e Descargas

Mestrado Integrado em Arquitetura		Universidade da Beira Interior	
Desenhos da Adega	Folha nº 3	Planta Viaduto de Chegada	
Escala: 1:200	Ano: 2022	N	Autor: Hugo Emanuel Alonso Martins
Projeto de Classificação de Mestrado A Linha como Elemento (RE) Estruturante da Paisagem		DECA - Arquitetura	Orientadora: Prof. Doutora Inês Damião de Campos Coordenadora: Prof. Doutora Andreia Sofia Oliveira Garcia

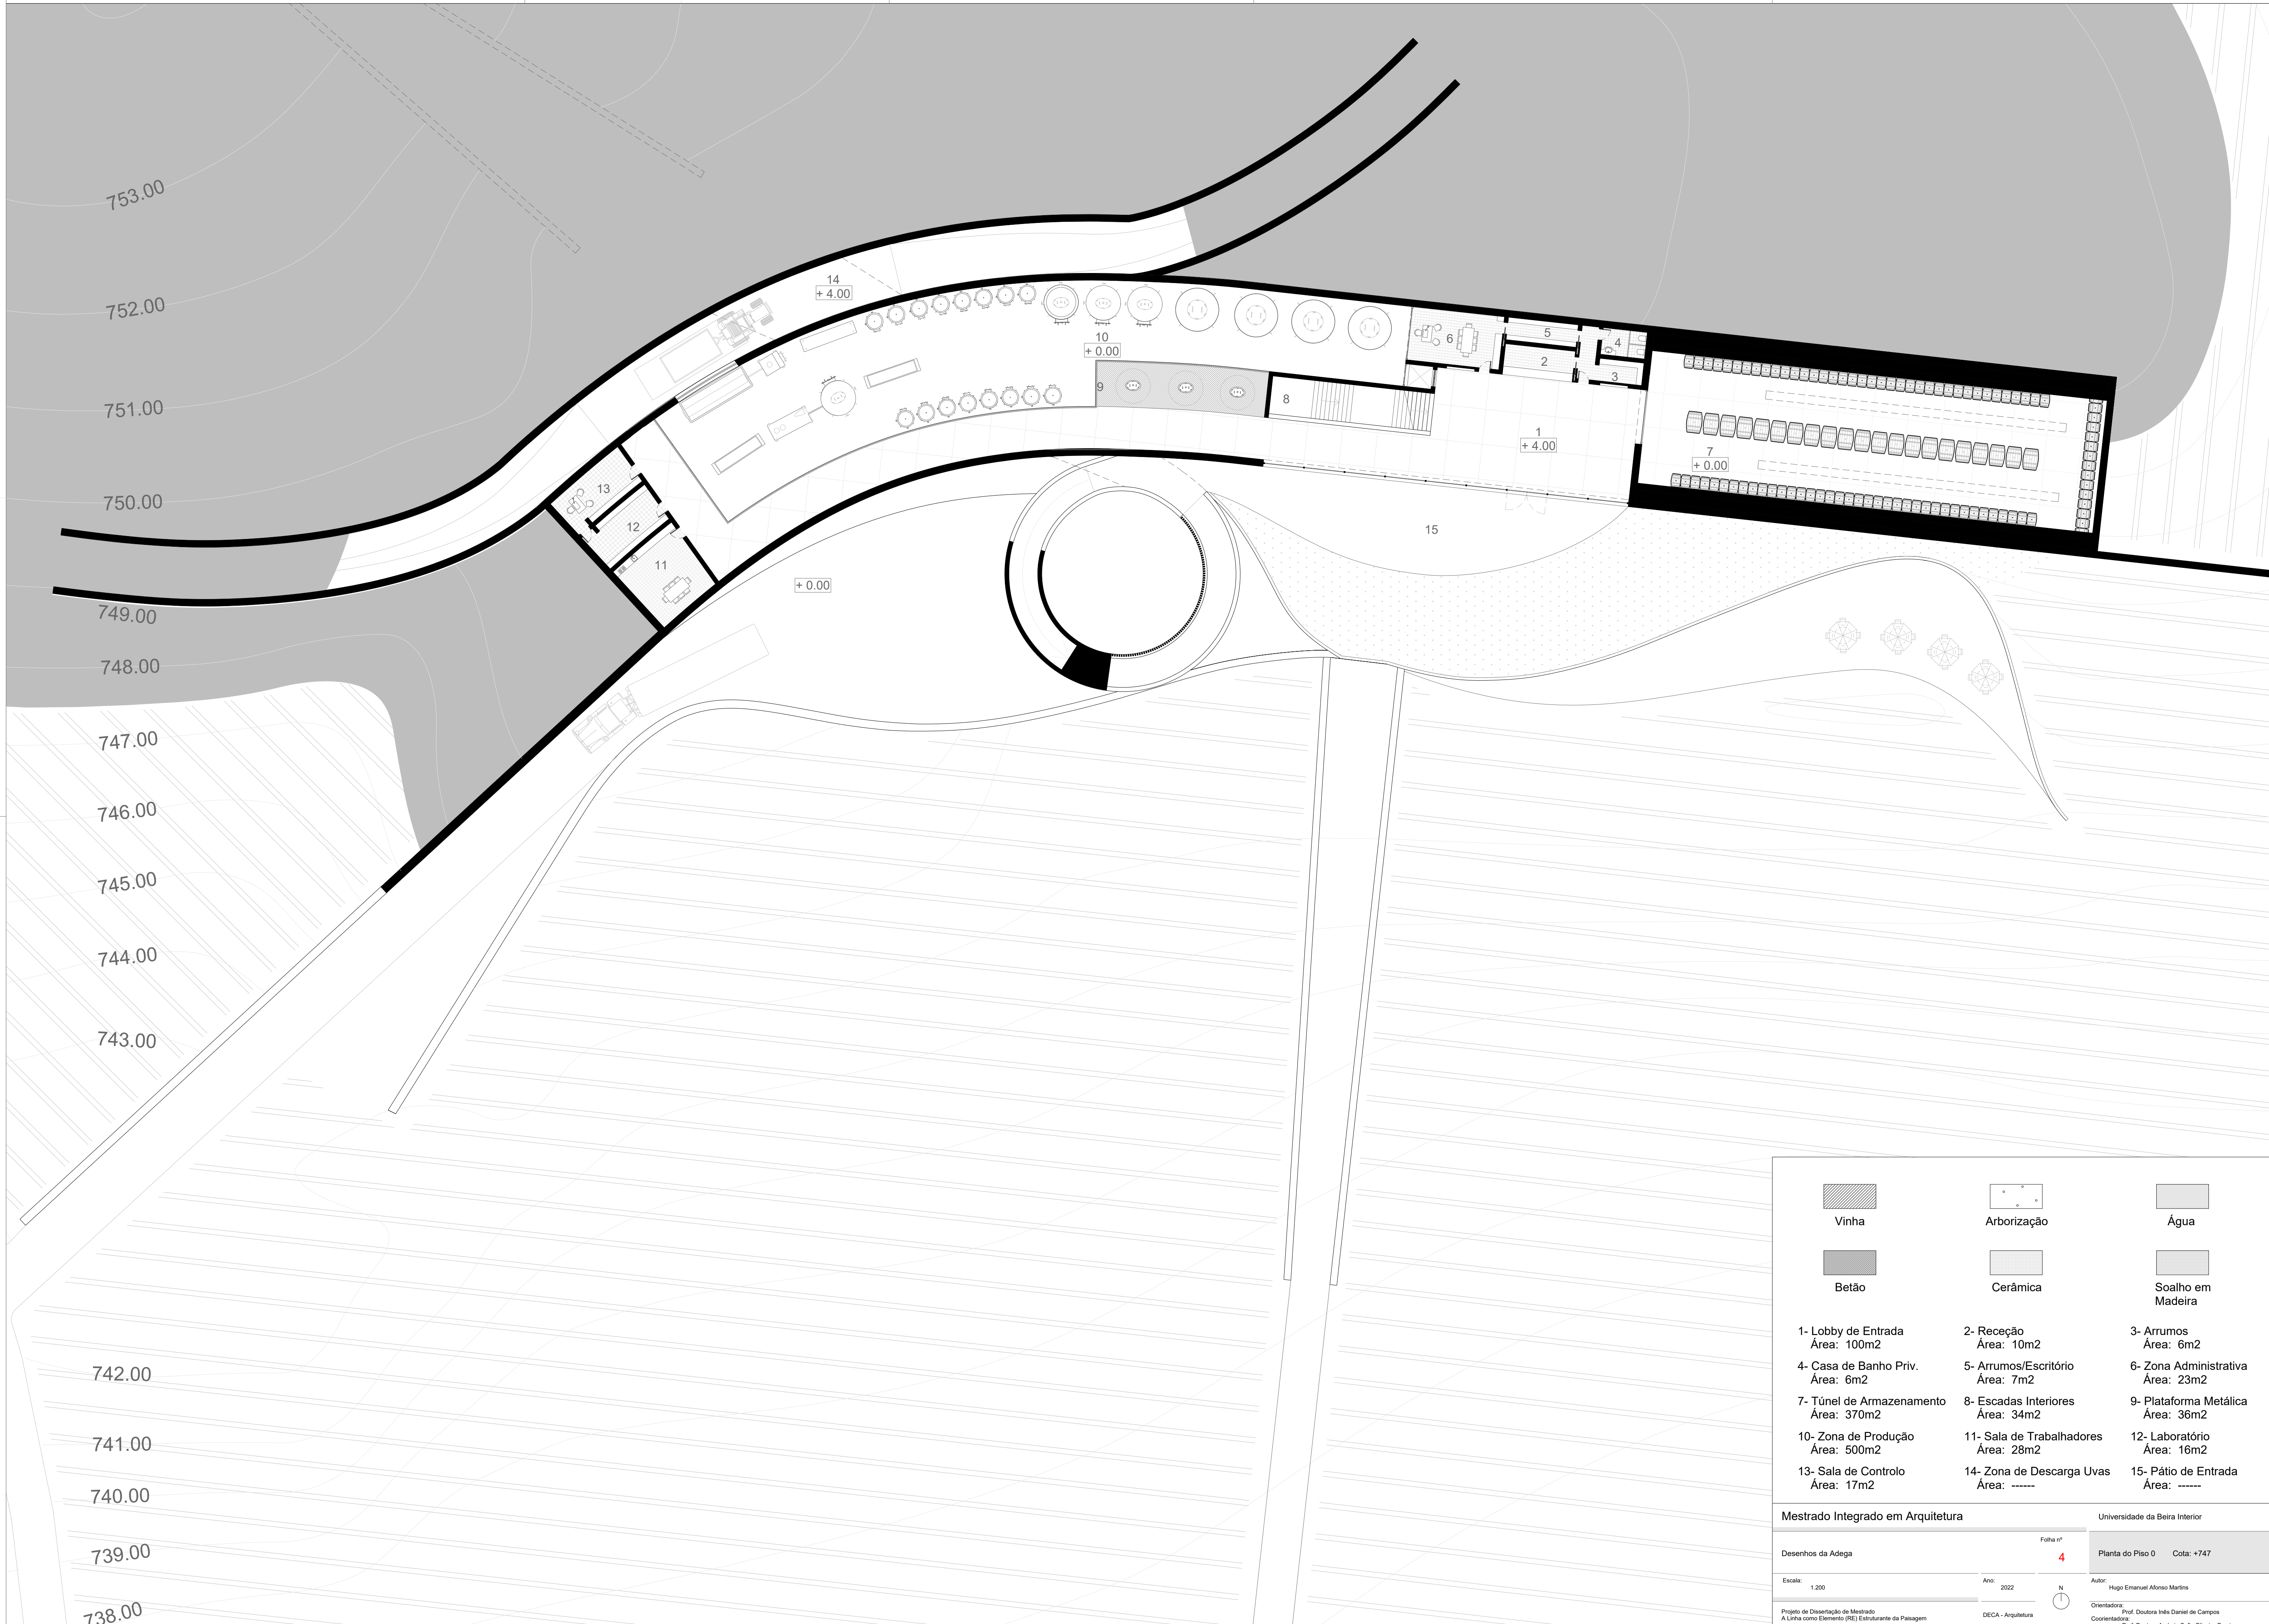

Vinha	Arborização	Água
Betão	Cerâmica	Soalho em Madeira
1- Lobby de Entrada Área: 100m ²	2- Recepção Área: 10m ²	3- Arrumos Área: 6m ²
4- Casa de Banho Priv. Área: 6m ²	5- Arrumos/Escritório Área: 7m ²	6- Zona Administrativa Área: 23m ²
7- Túnel de Armazenamento Área: 370m ²	8- Escadas Interiores Área: 34m ²	9- Plataforma Metálica Área: 36m ²
10- Zona de Produção Área: 500m ²	11- Sala de Trabalhadores Área: 28m ²	12- Laboratório Área: 16m ²
13- Sala de Controlo Área: 17m ²	14- Zona de Descarga Uvas Área: -----	15- Pátio de Entrada Área: -----

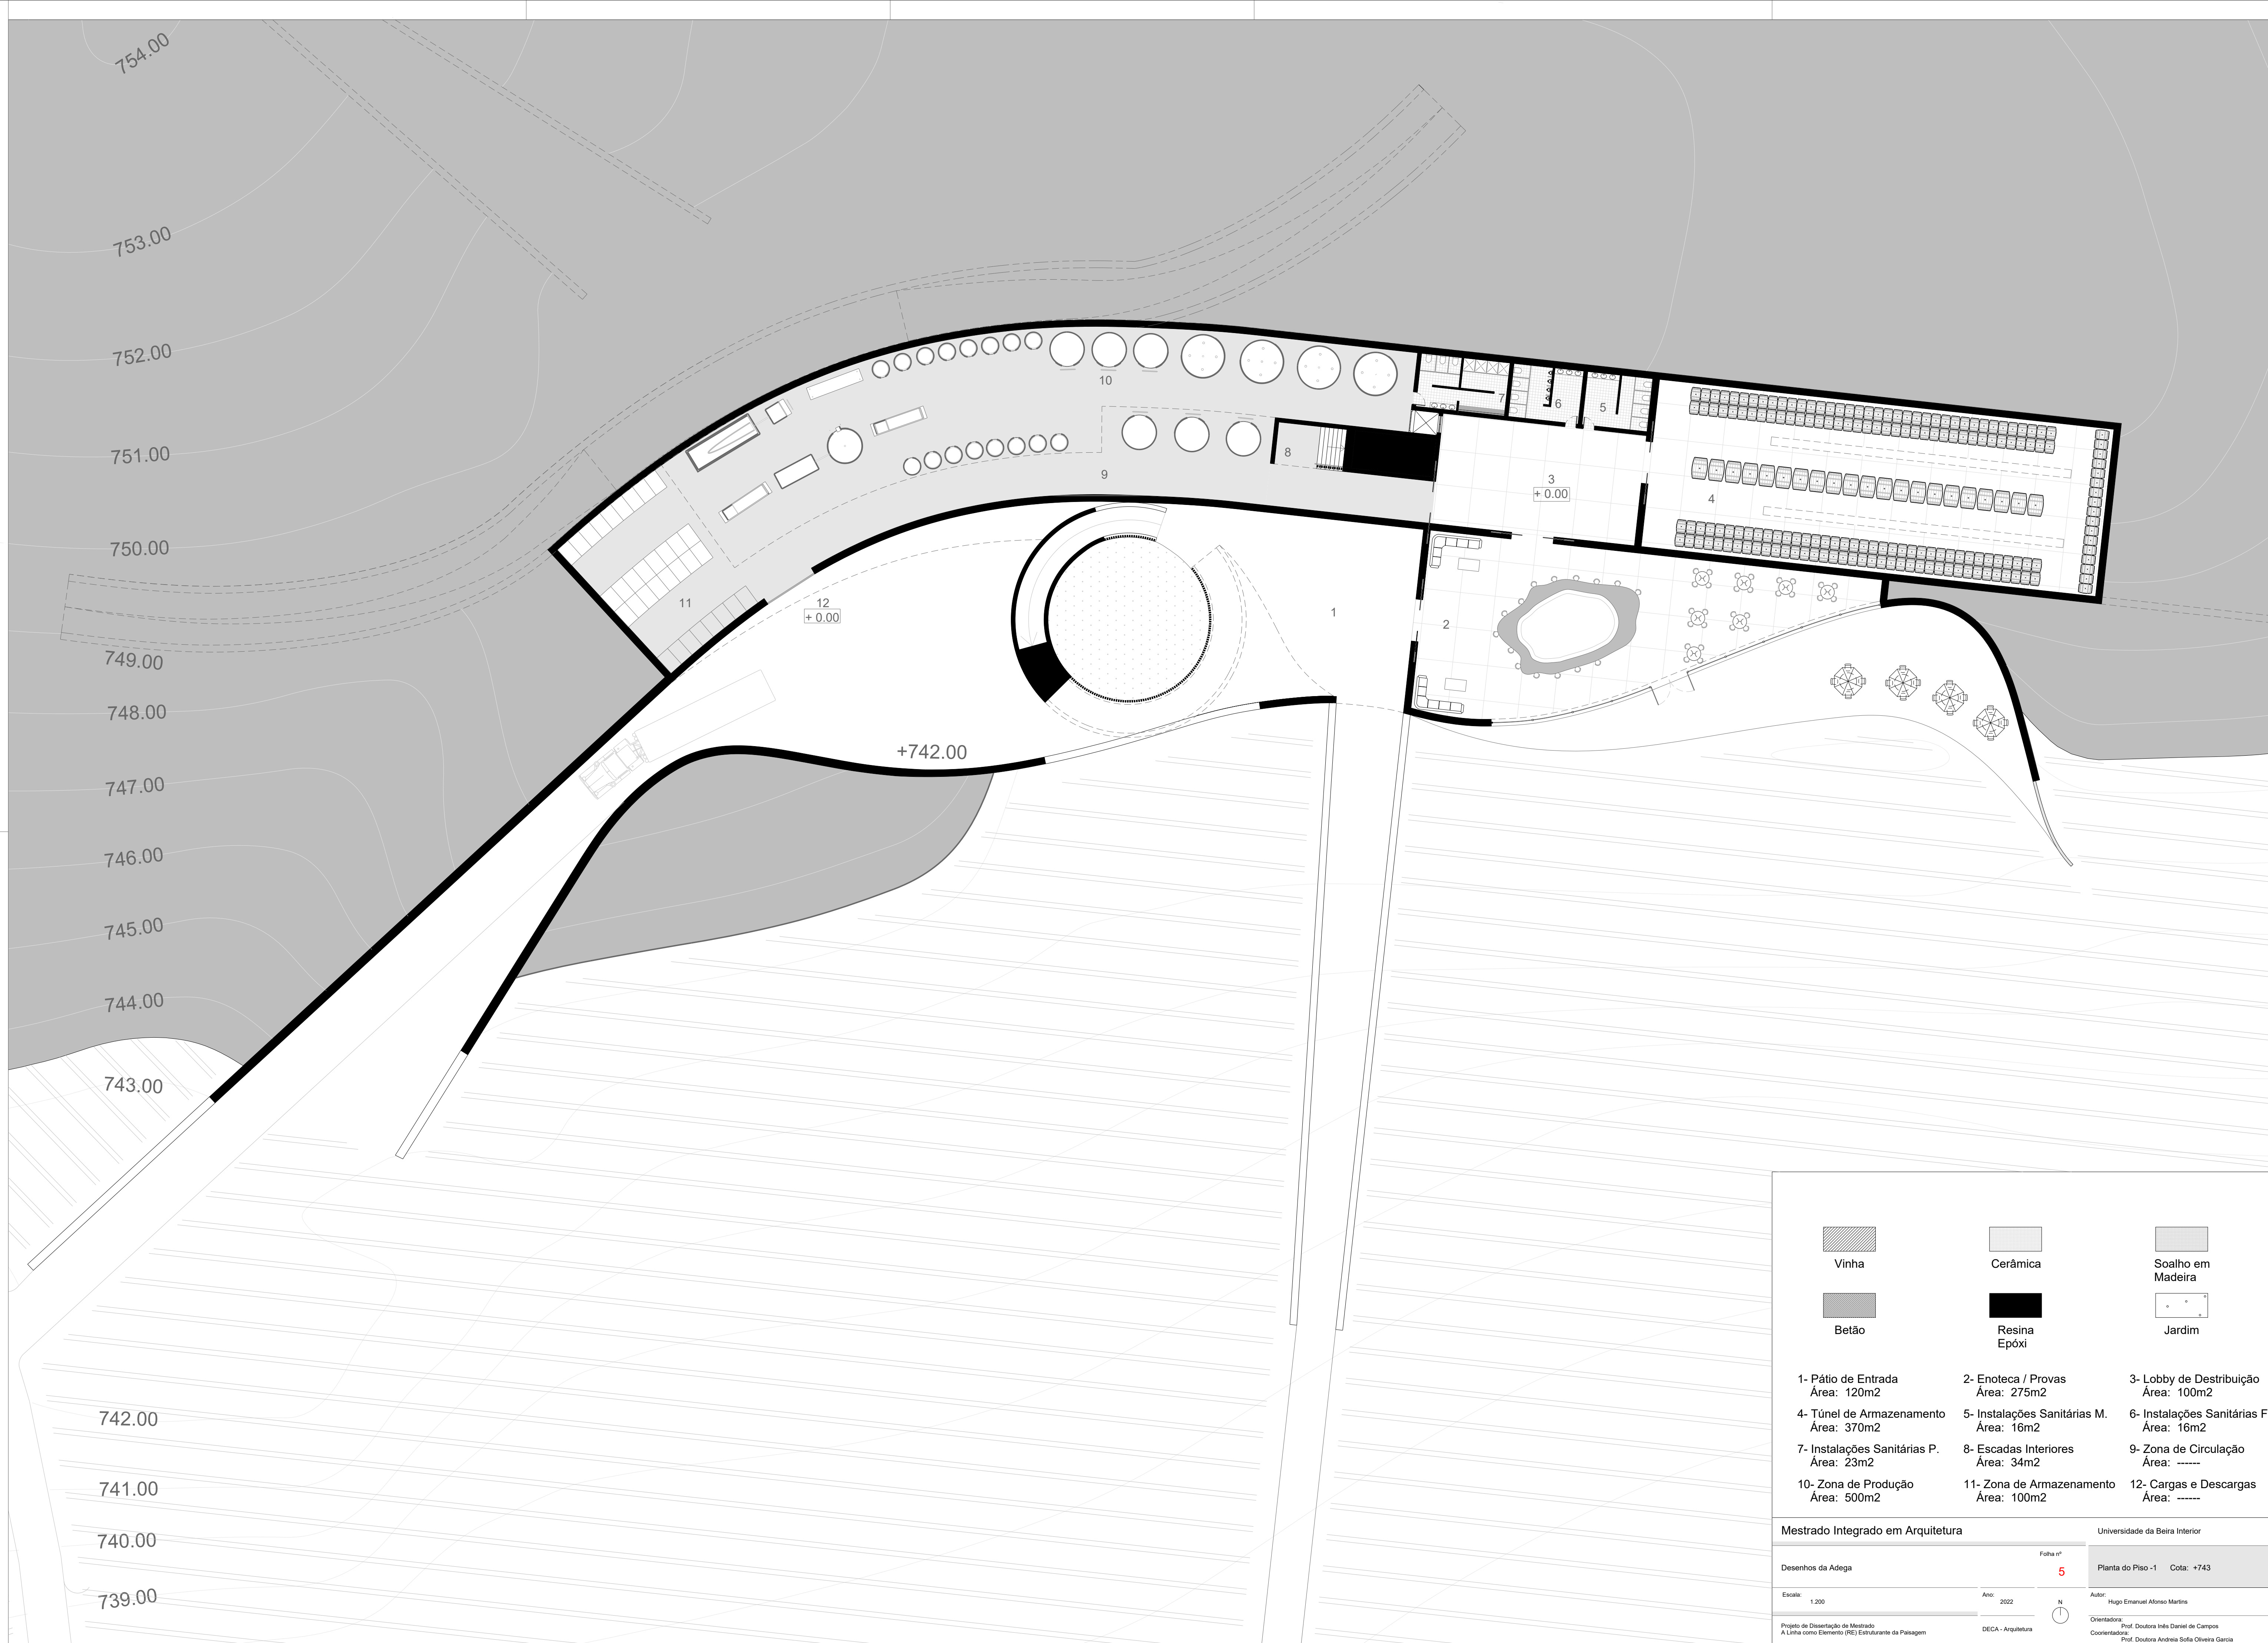

Vinha	Cerâmica	Soalho em Madeira
Betão	Resina Epóxi	Jardim
1- Pátio de Entrada Área: 120m ²	2- Enoteca / Provas Área: 275m ²	3- Lobby de Distribuição Área: 100m ²
4- Túnel de Armazenamento Área: 370m ²	5- Instalações Sanitárias M. Área: 16m ²	6- Instalações Sanitárias F. Área: 16m ²
7- Instalações Sanitárias P. Área: 23m ²	8- Escadas Interiores Área: 34m ²	9- Zona de Circulação Área: -----
10- Zona de Produção Área: 500m ²	11- Zona de Armazenamento Área: 100m ²	12- Cargas e Descargas Área: -----

