



CORTE GG

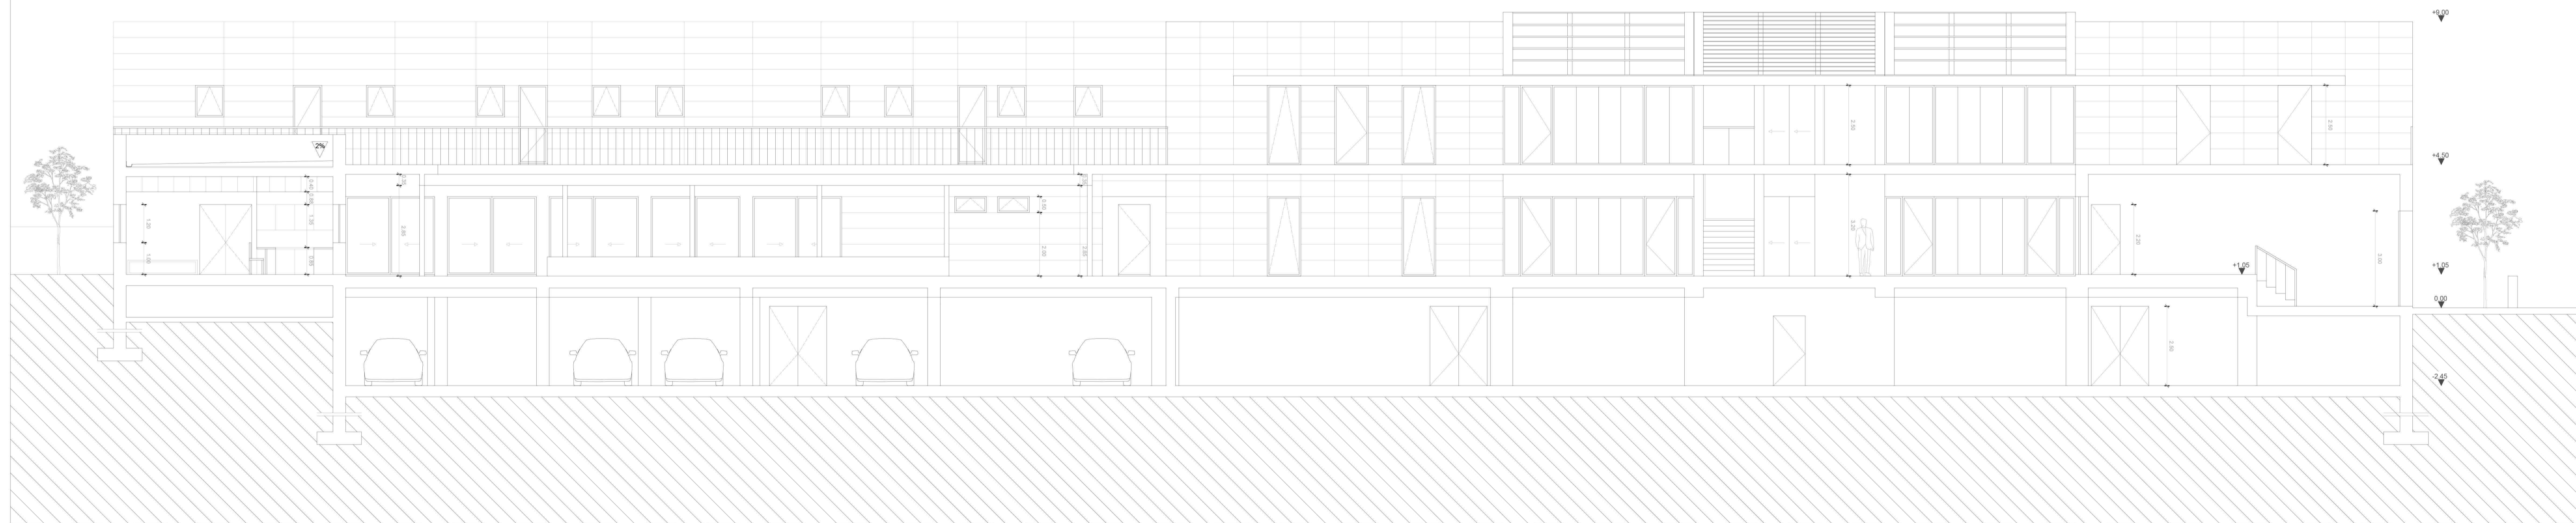

CORTE JJ

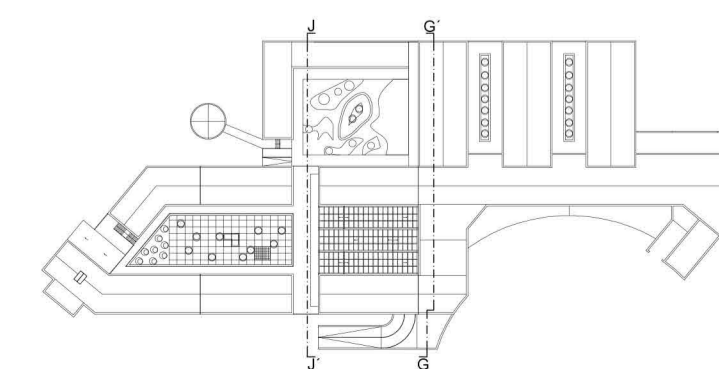

MY HOME: A CASA ADAPTADA.  
A IMPORTÂNCIA DA ARQUITETURA PARA A SAÚDE DO DOENTE COM DEMÊNCIA.

UNIVERSIDADE DA BEIRA INTERIOR  
MESTRADO INTEGRADO EM ARQUITETURA - DISSERTAÇÃO DE MESTRADO

PROPOSTA - VILA PARA DOENTES COM DEMÊNCIA - COVILHÃ

ORIENTADOR: PROF. DR. JOSÉ NEVES DIAS  
CO-ORIENTADORA: PROF. DOUTORA MARIA VAZ PATTO

ORIENTANDO: RUI MANUEL BRANDÃO ABREU

CORTE GG  
CORTE JJ / ALÇADO SUL CENTRO LÚDICO E DO BLOCO 1 DE QUARTOS DO BLOCO DE SAÚDE