

115.40


115.30

115.20

115.10

115.00

114.90

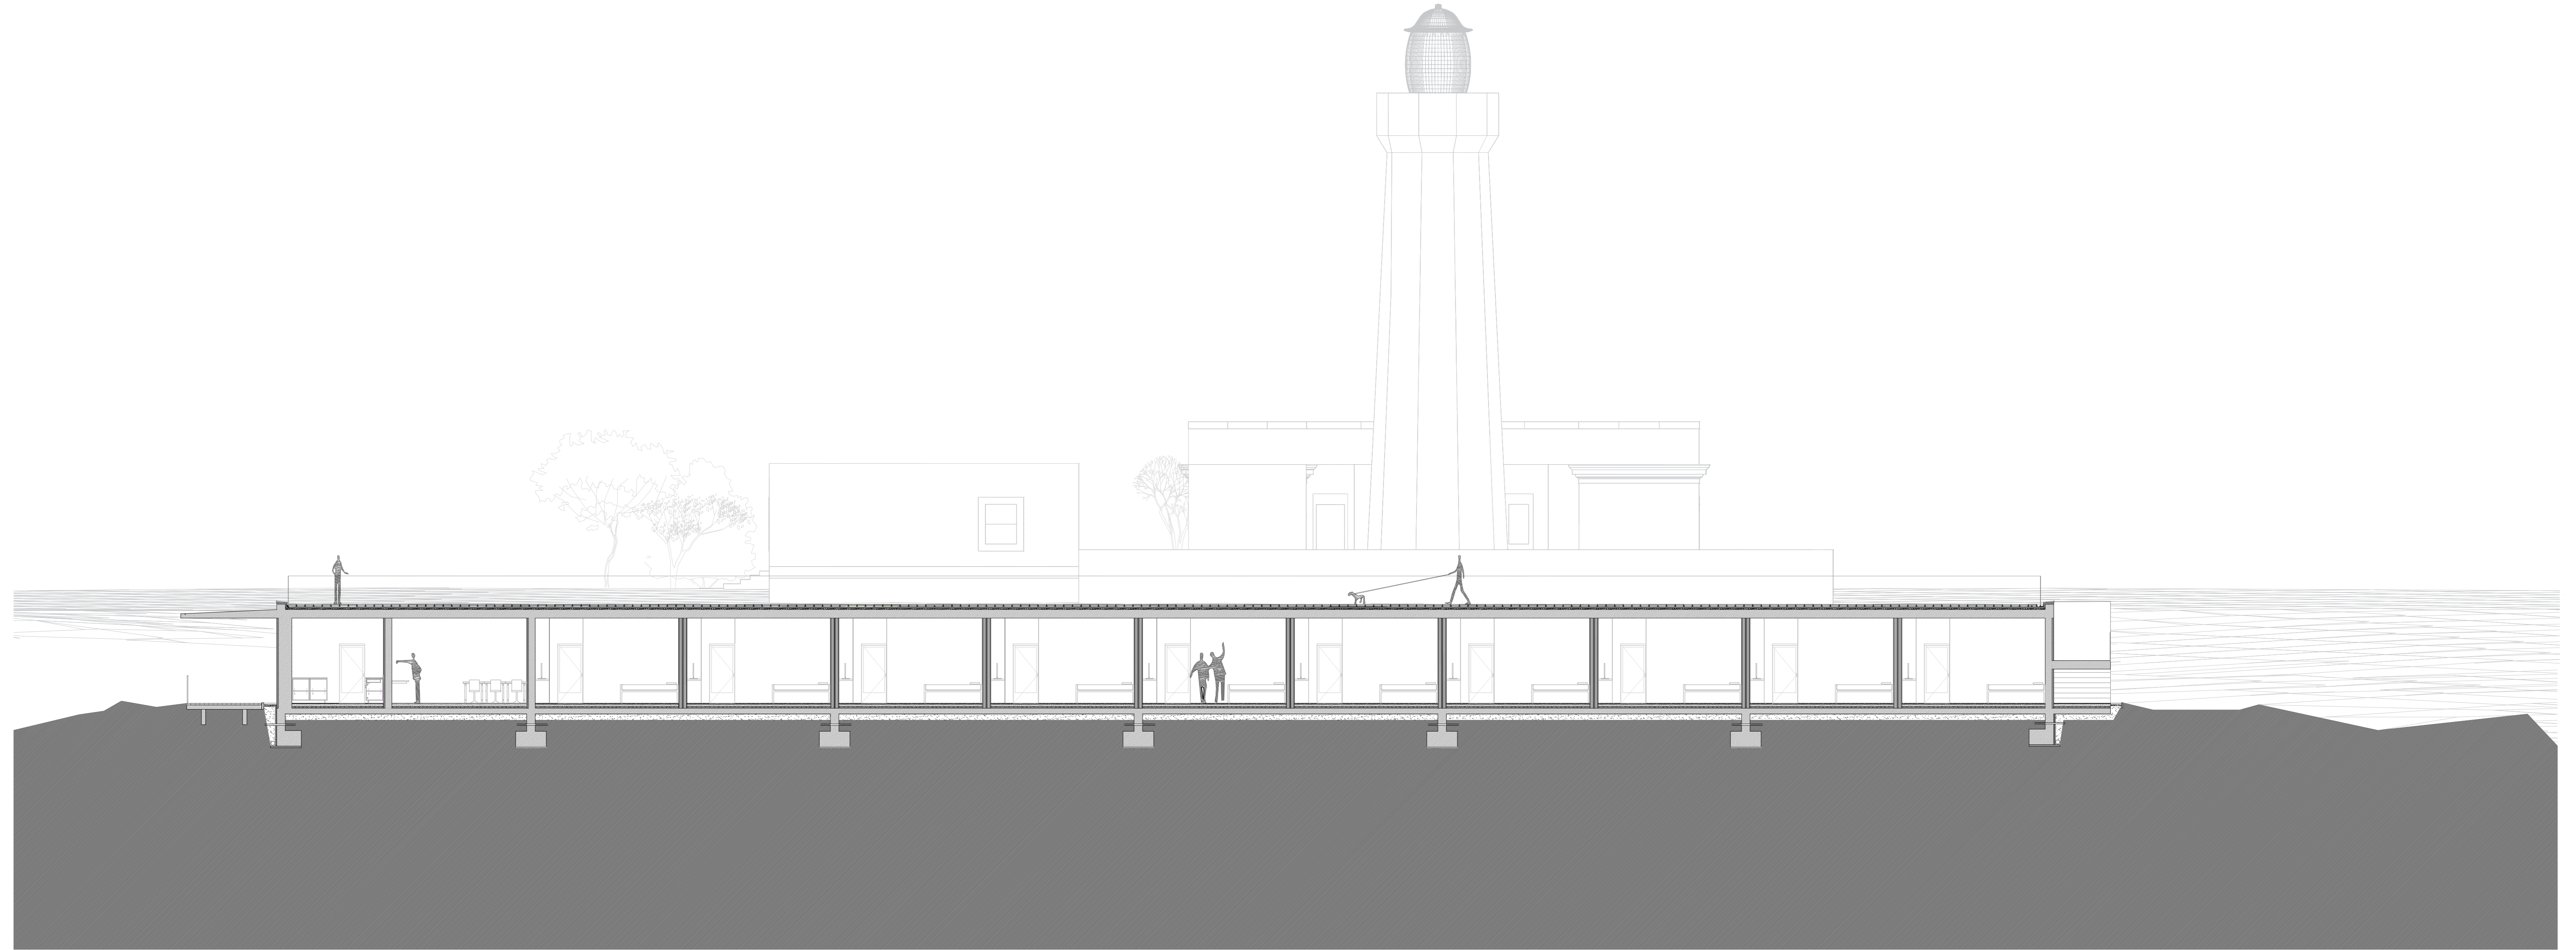

CORTES 4

115.00

114.90

114.80

114.70

114.60

114.50

114.40

114.30

114.20



CORTES 5

Notas:

- BETÃO COBRADO
- ALTURA DE TUBO (10CM)
- ALVENARIA EXISTENTE
- TERRENO EM CORTE
- 45 DE REDEIA

Data: 14.02.2017

1:100

Dissertação para obtenção do Grau de Mestre em Arquitetura (ciclo de estudos integrado)
 (Re) Vitalização de um Espaço Anónimo | Projeto num Farol em Sines
 Escala: 1:100
 Cortes | Maria Elisa Albuquerque Silvestre | 28590