


Propriedade privada (D.L. Lei 6958 de 17 de Set e código do sítio de autor e direitos conexos). Esta obra desenhada e produzida pelo autor do projeto, não podendo ser reproduzida, divulgada ou usada para outro propósito a não ser a que expresso, sem autorização expressa. Reservados todos os direitos de autor.

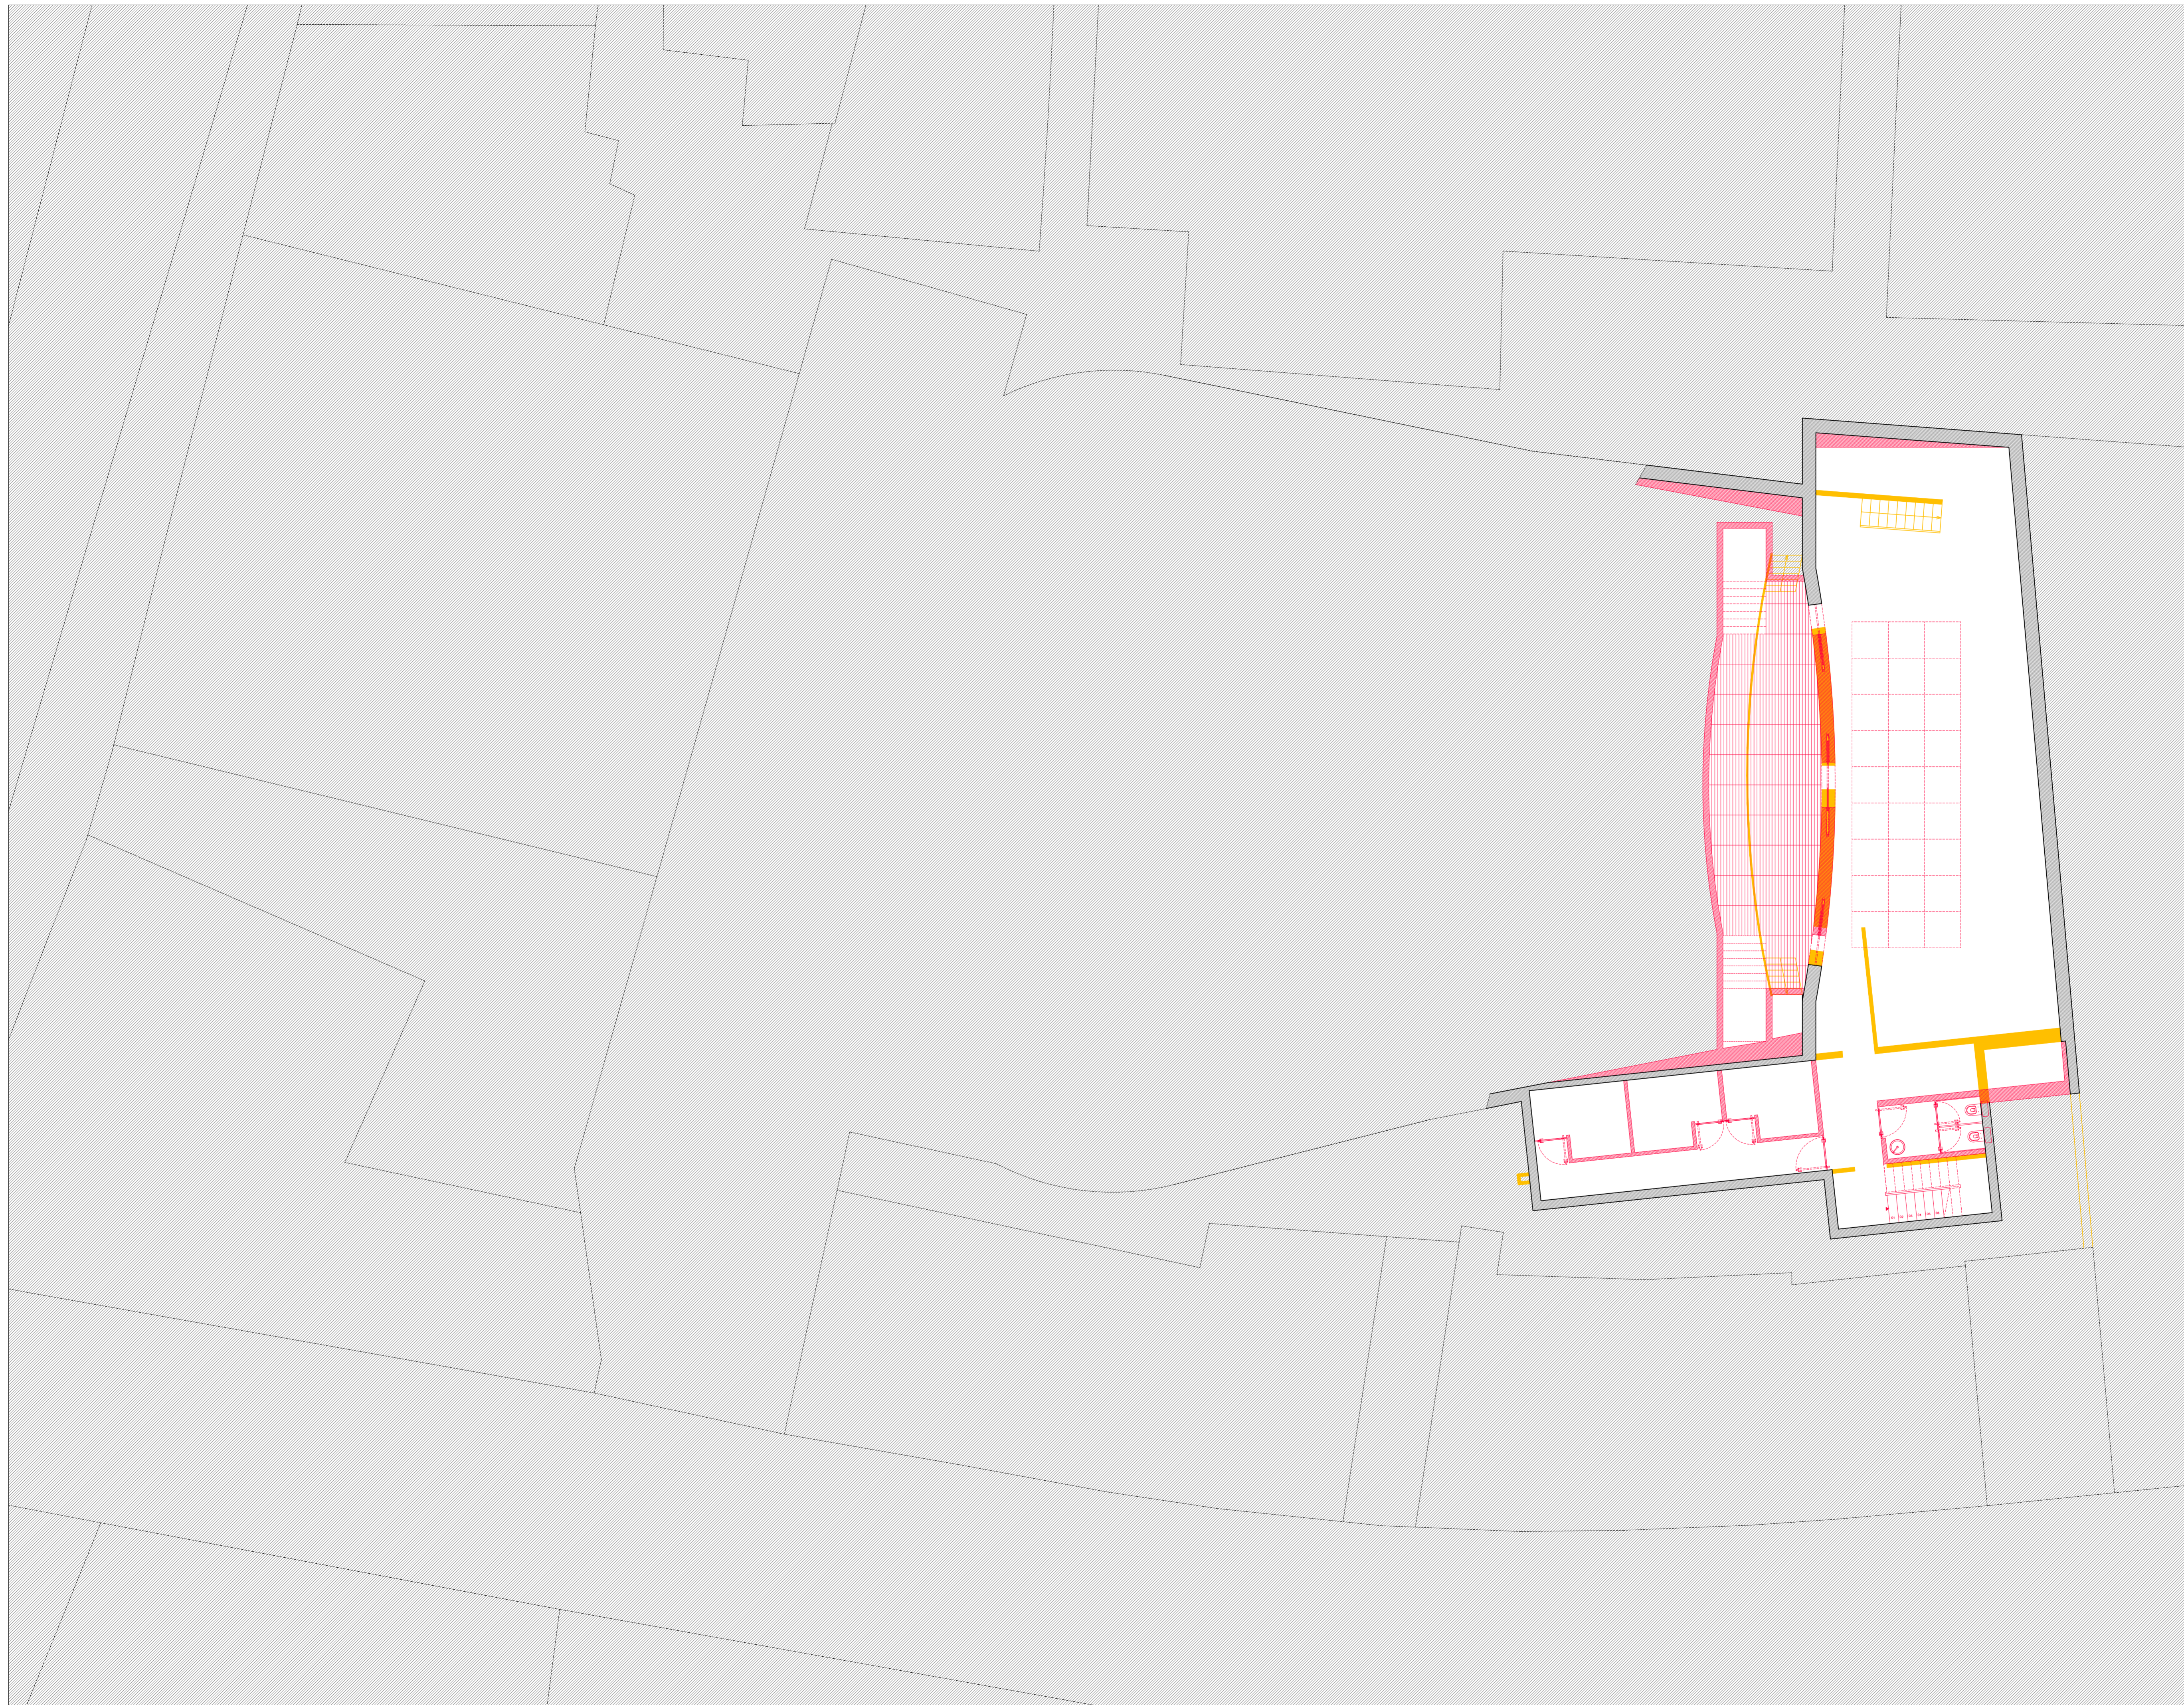

PLANTA DO PISO -1 (NÍVEL DA COTA -2,46)

NOTAS

ÁREAS DIVERSAS (áreas brutas)	m2
ÁREA DO LOTE	1543.48
ÁREA DE IMPLANTAÇÃO DO EXISTENTE	1278.14
ÁREA DE IMPLANTAÇÃO DO EDIFÍCIO PROPOSTO	1354.68
ÁREA NÃO OCUPADA DO LOTE	188.80
TAXA DE OCUPAÇÃO DO LOTE	0.87%

ÁREA BRUTA DE CONSTRUÇÃO	
EDIFÍCIO EXISTENTE:	
PISO -1	238.86
EDIFÍCIO PROPOSTO:	
PISO -1	302.28
TOTAL	63.42

LEGENDA TRAMAS

	A Manter
	A Demolir
	A Construir

LEGENDA GERAL

Data:	Abril 2016	Norte	
Autor:	Rui Filipe Abreu da Cruz		
Nº:	27151		

Esperanças:	PROJETO DE REABILITAÇÃO E REQUALIFICAÇÃO	Escala:	1/100
Designação:	VERMELHOS E AMARELOS - PLANTA		

Nome:	Antigo Cine Teatro de Chaves
Localização:	CIDADE DE CHAVES Freguesia de Santa Maria Maior, Rua de Santo António.
Designação:	Dissertação para obtenção do Grau de Mestre em Arquitetura