


Planta da Escada 1:20

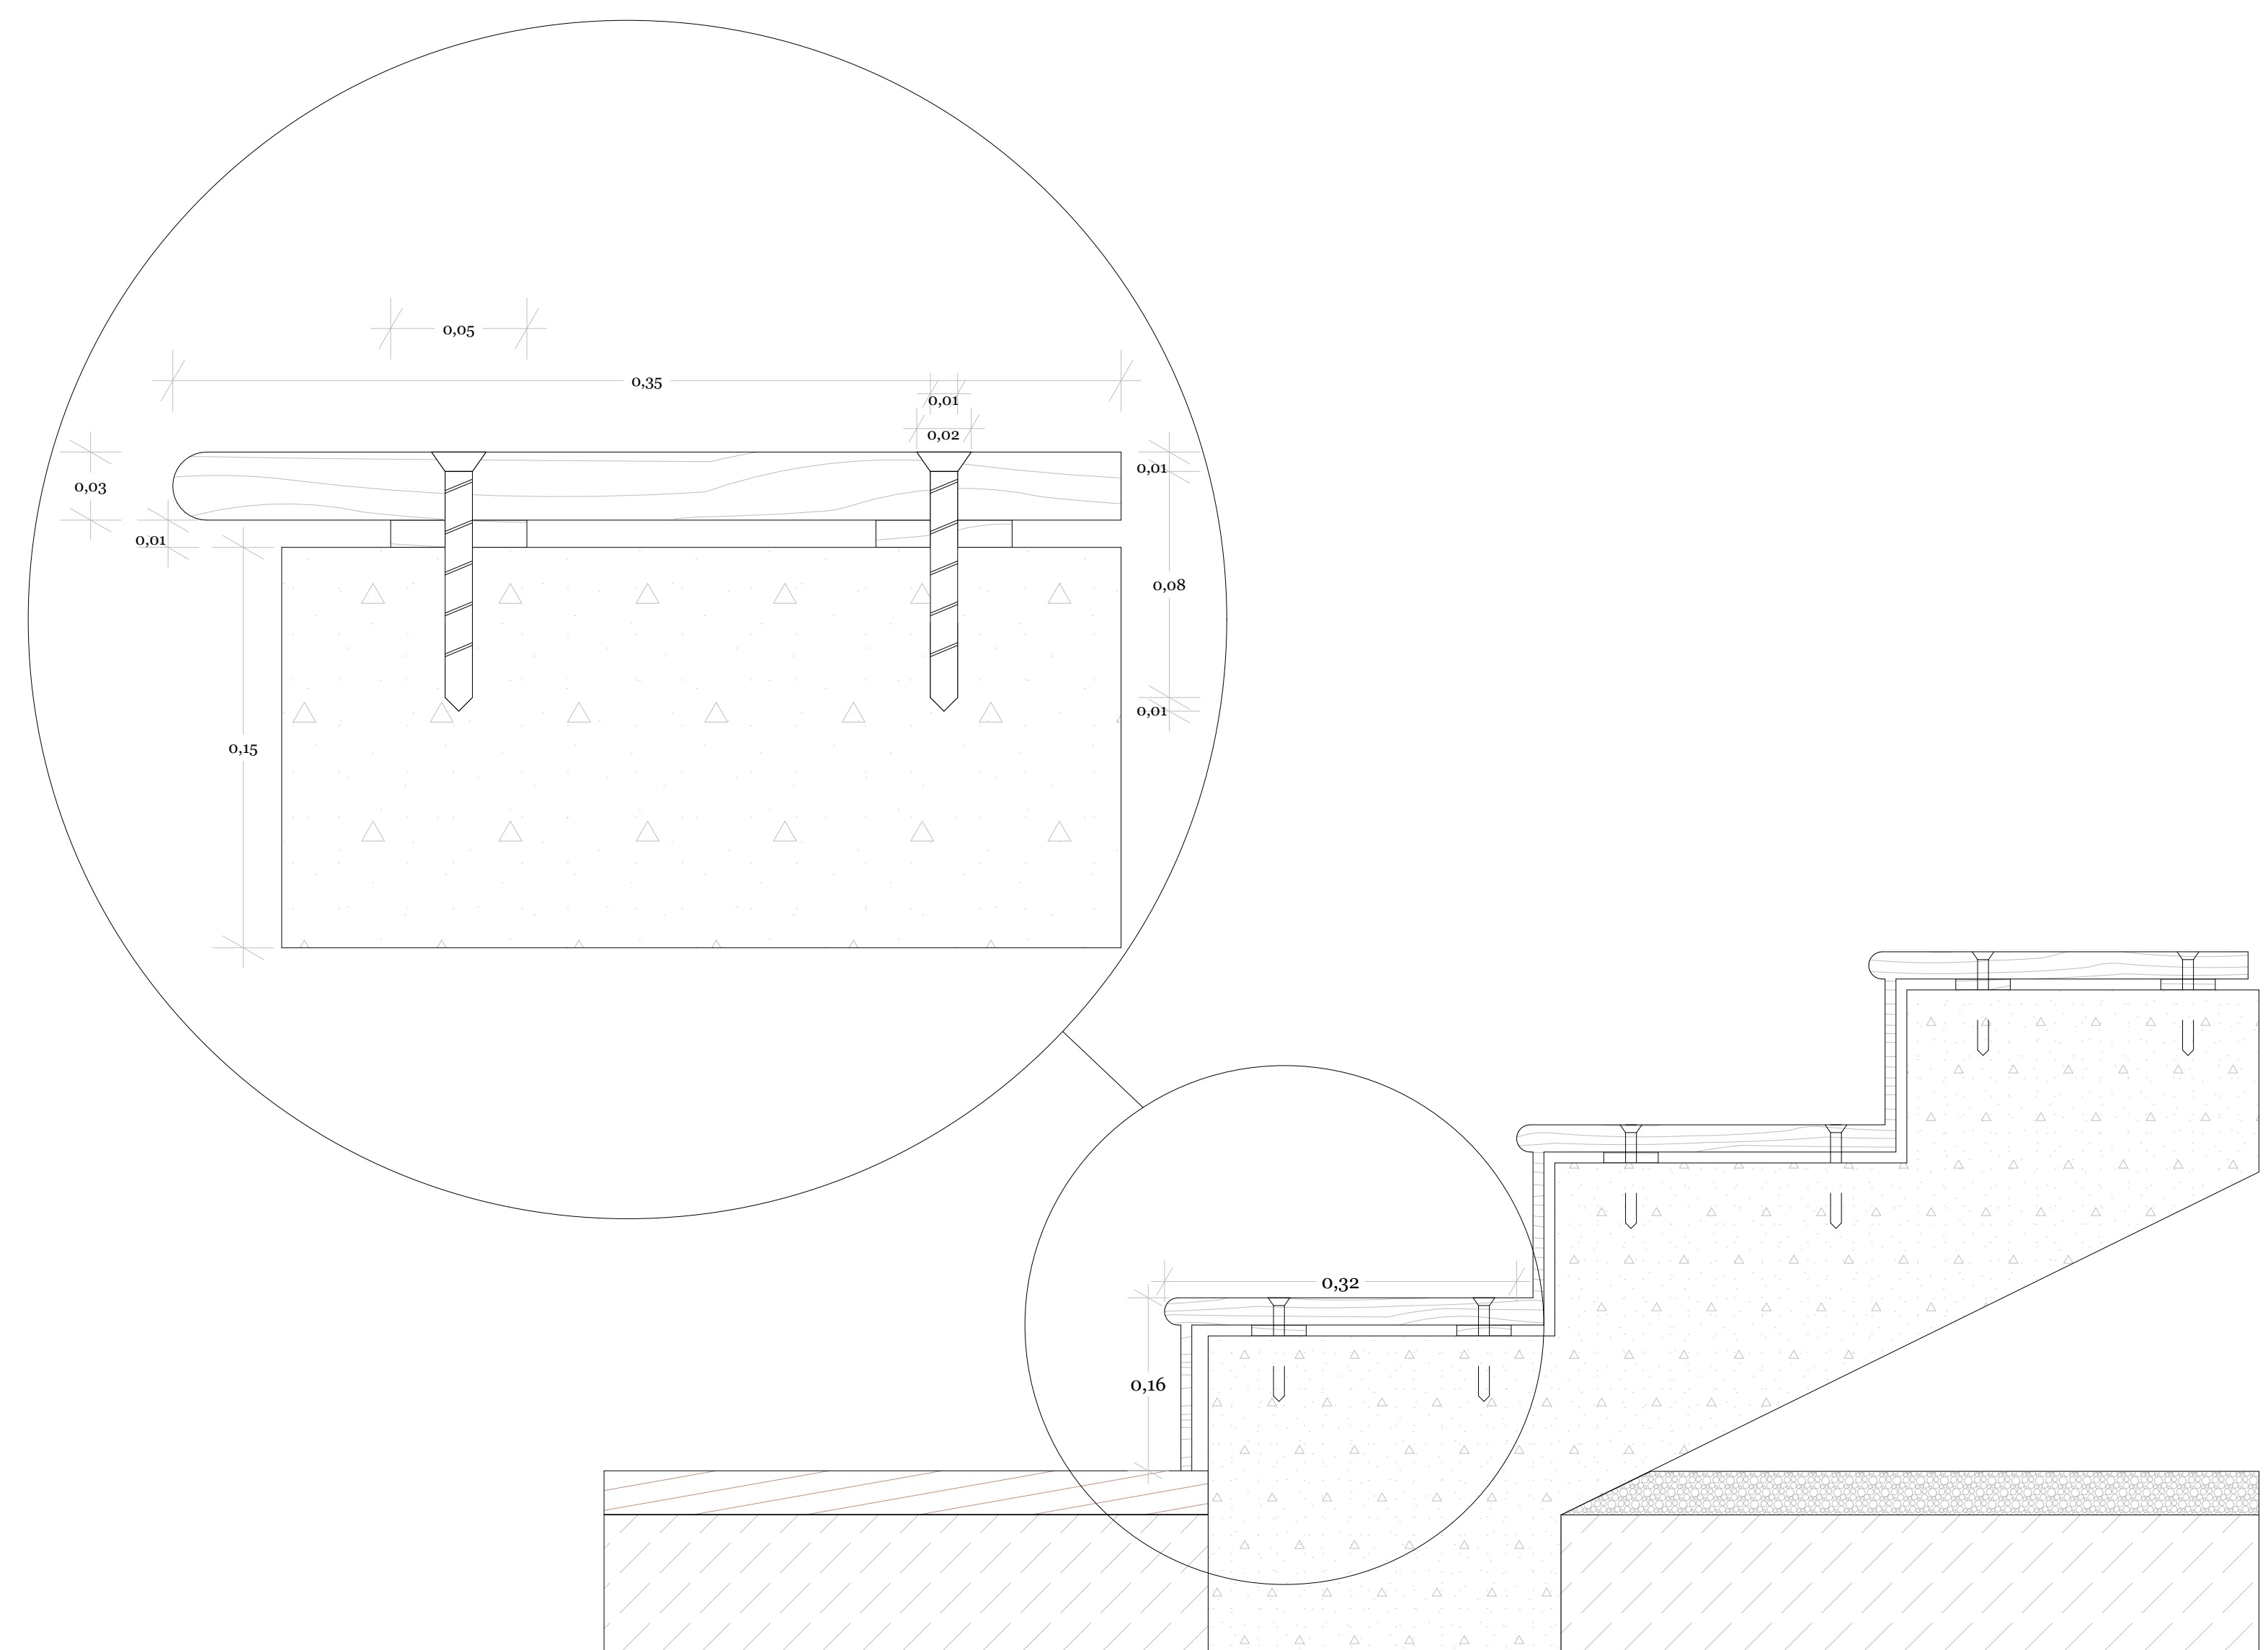

Vista Lateral da Escada - Detalhe 1:5 / 1:2

Número da Legenda	Nome do Material	Espessura do Material
01	Mistura de Prato Florido c/ Jumbo e Catiço	-
02	Camada de Terra Vegetal	10 cm
03	Filtro Sistema SF (filtro de polipropileno irreversível)	1 cm
04	Armadramento de aço	9,5 cm
05	Placas (elemento de drenagem estável de EPS)	7,5 cm
06	Impermeabilização antirraiz	-
07	Camada de difusão e de equalização de pontos de vapor	-
08	Isolamento Densopon PS-P de XPS	43 cm
09	Betão Eco2Blocks	26 cm
10	Perfil Metálico (Claraboia)	-
11	Vidro da Claraboia	-
12	Ripas de Madeira Apiladas	1 / 2,5 cm
13	Estrutura de Apoio de Madeira	-
14	Caixa de Ar	-
15	Barreira Pára-Vento de Polietileno Permeável ao Vapor	-
16	Isolamento Lã de Rocha	14 / 6 cm
17	Perfil Metálico HEA 260 (200x260)	-
18	Selante Elástico Perimetral	-
19	Betonilha de Cimento	18 cm
20	Rodapé de madeira	-
21	Gravilha	-
22	Parafuso	-
23	Distanciador de Madeira	-
24	França de Madeira	-
25	Ripa de madeira de carvalho otimizada (20x100)	-

Nota(s)

Modelo: Janela de climalux Velux CVP/CFP Instalação com estremo