


Planta do piso - 1º

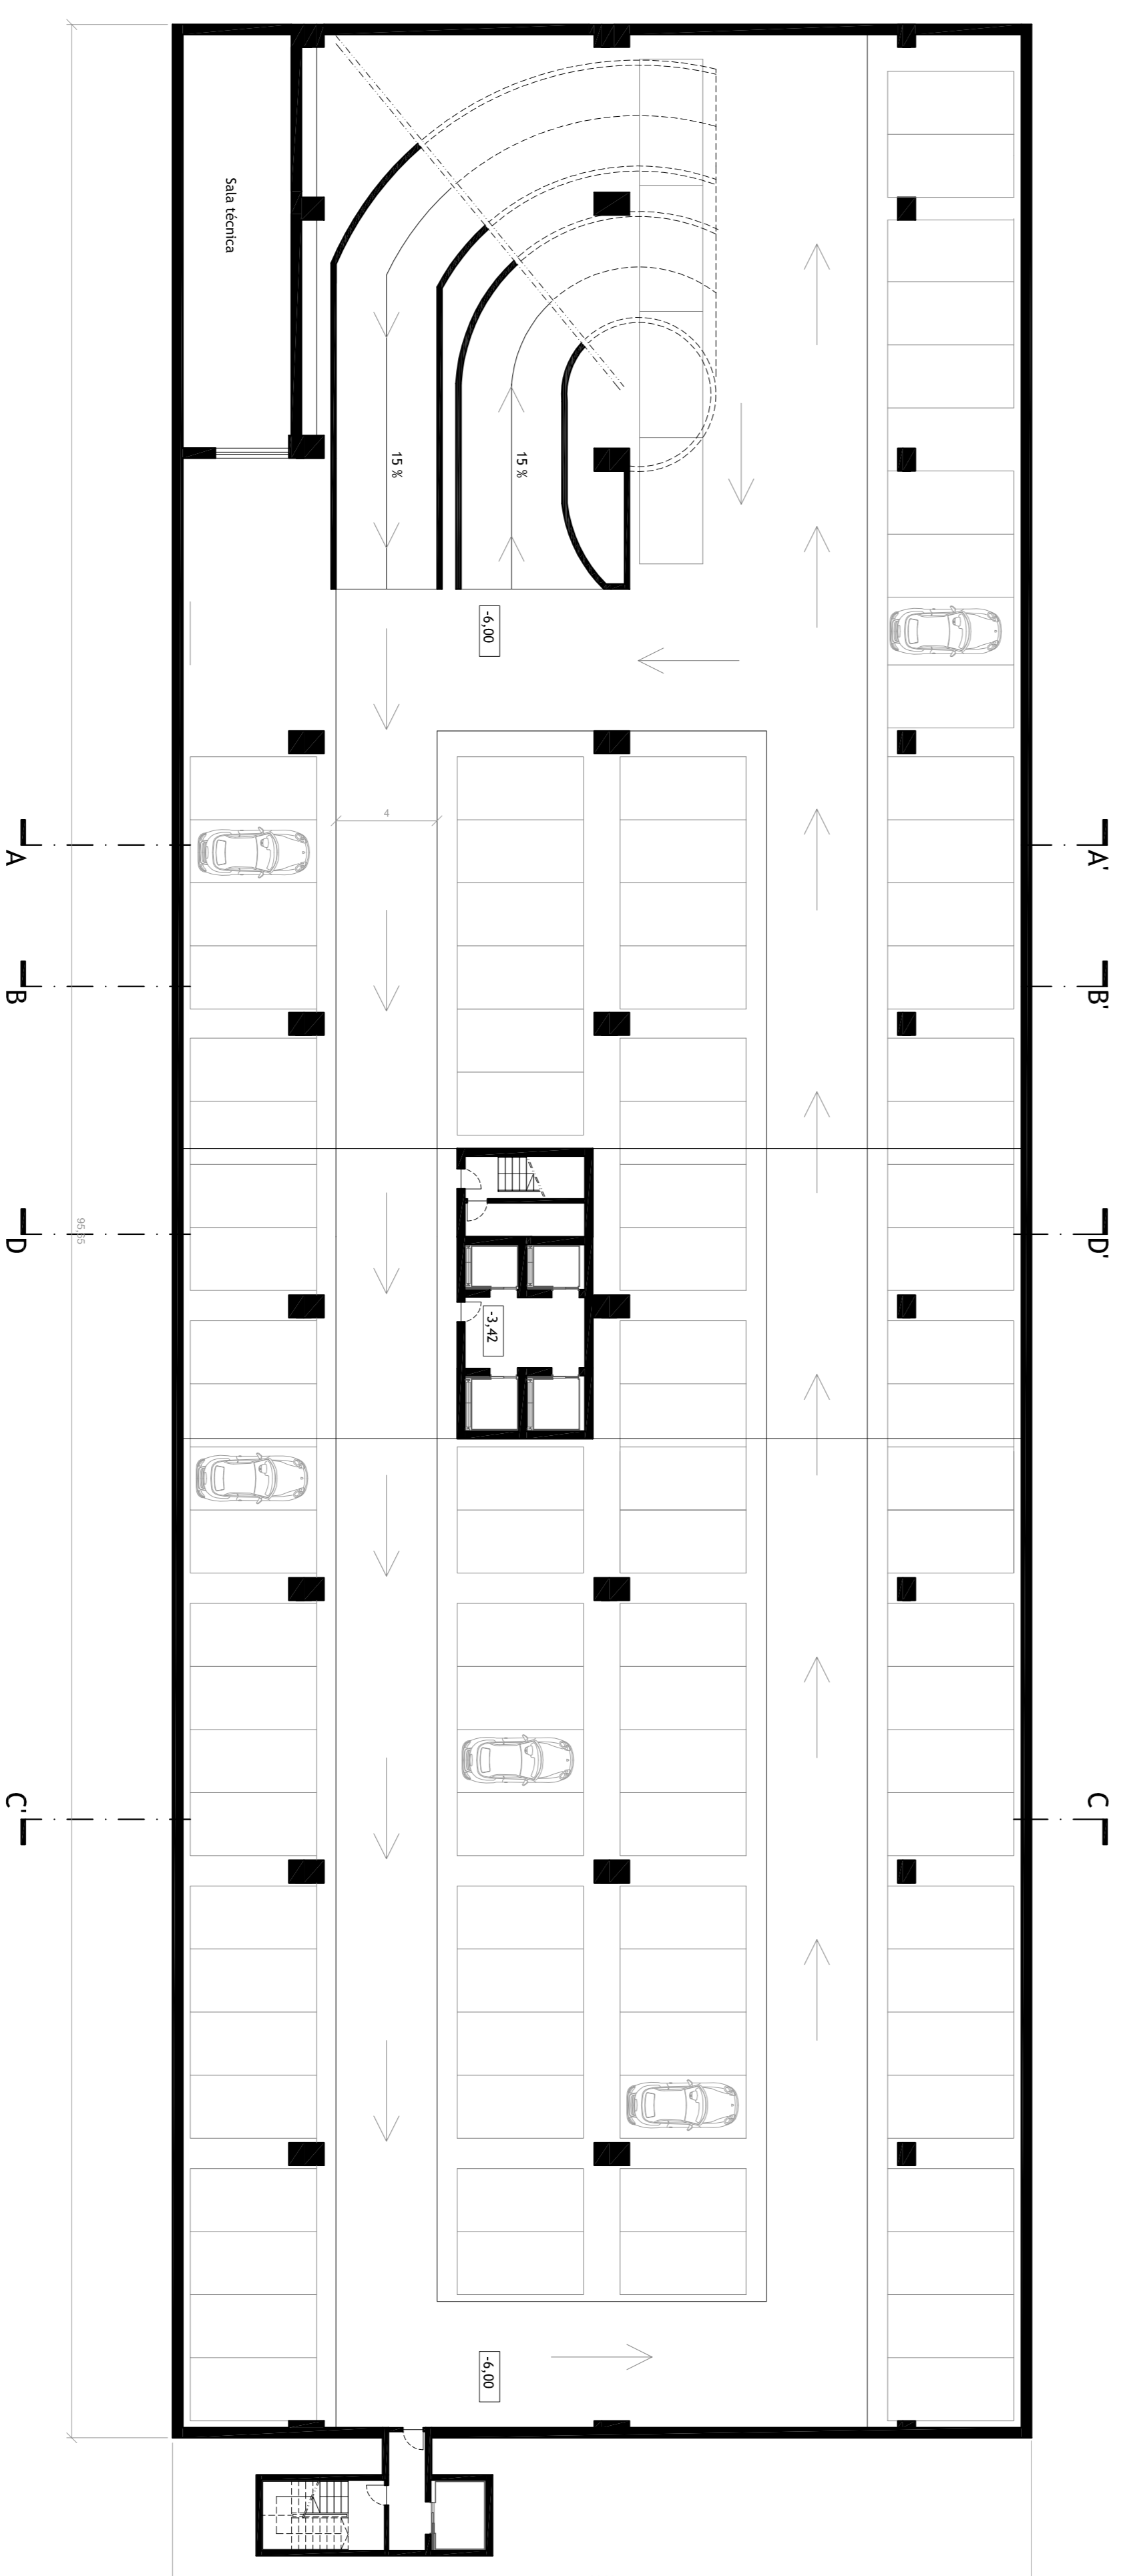

Planta do piso-2

DISSERTAÇÃO - CIDADES VERTICAIS

A reavaliação da Unidade Habitacional à Marsella de Le Corbusier como tipologia habitacional contemporânea

Edifícios Multifamiliares / Comércio / Serviços

Unidade Habitacional

Autor: Estêvão João Miguel

UBI

Orientador: Prof. Doutor Maria Condeia Sáez

N.º do aluno: 22399

Descrição do Plano: Planos dos pisos -1º e -2º

Orientação Data Escola Folha n.º

Outubro 2012

1,200

04