



ALÇADO 02

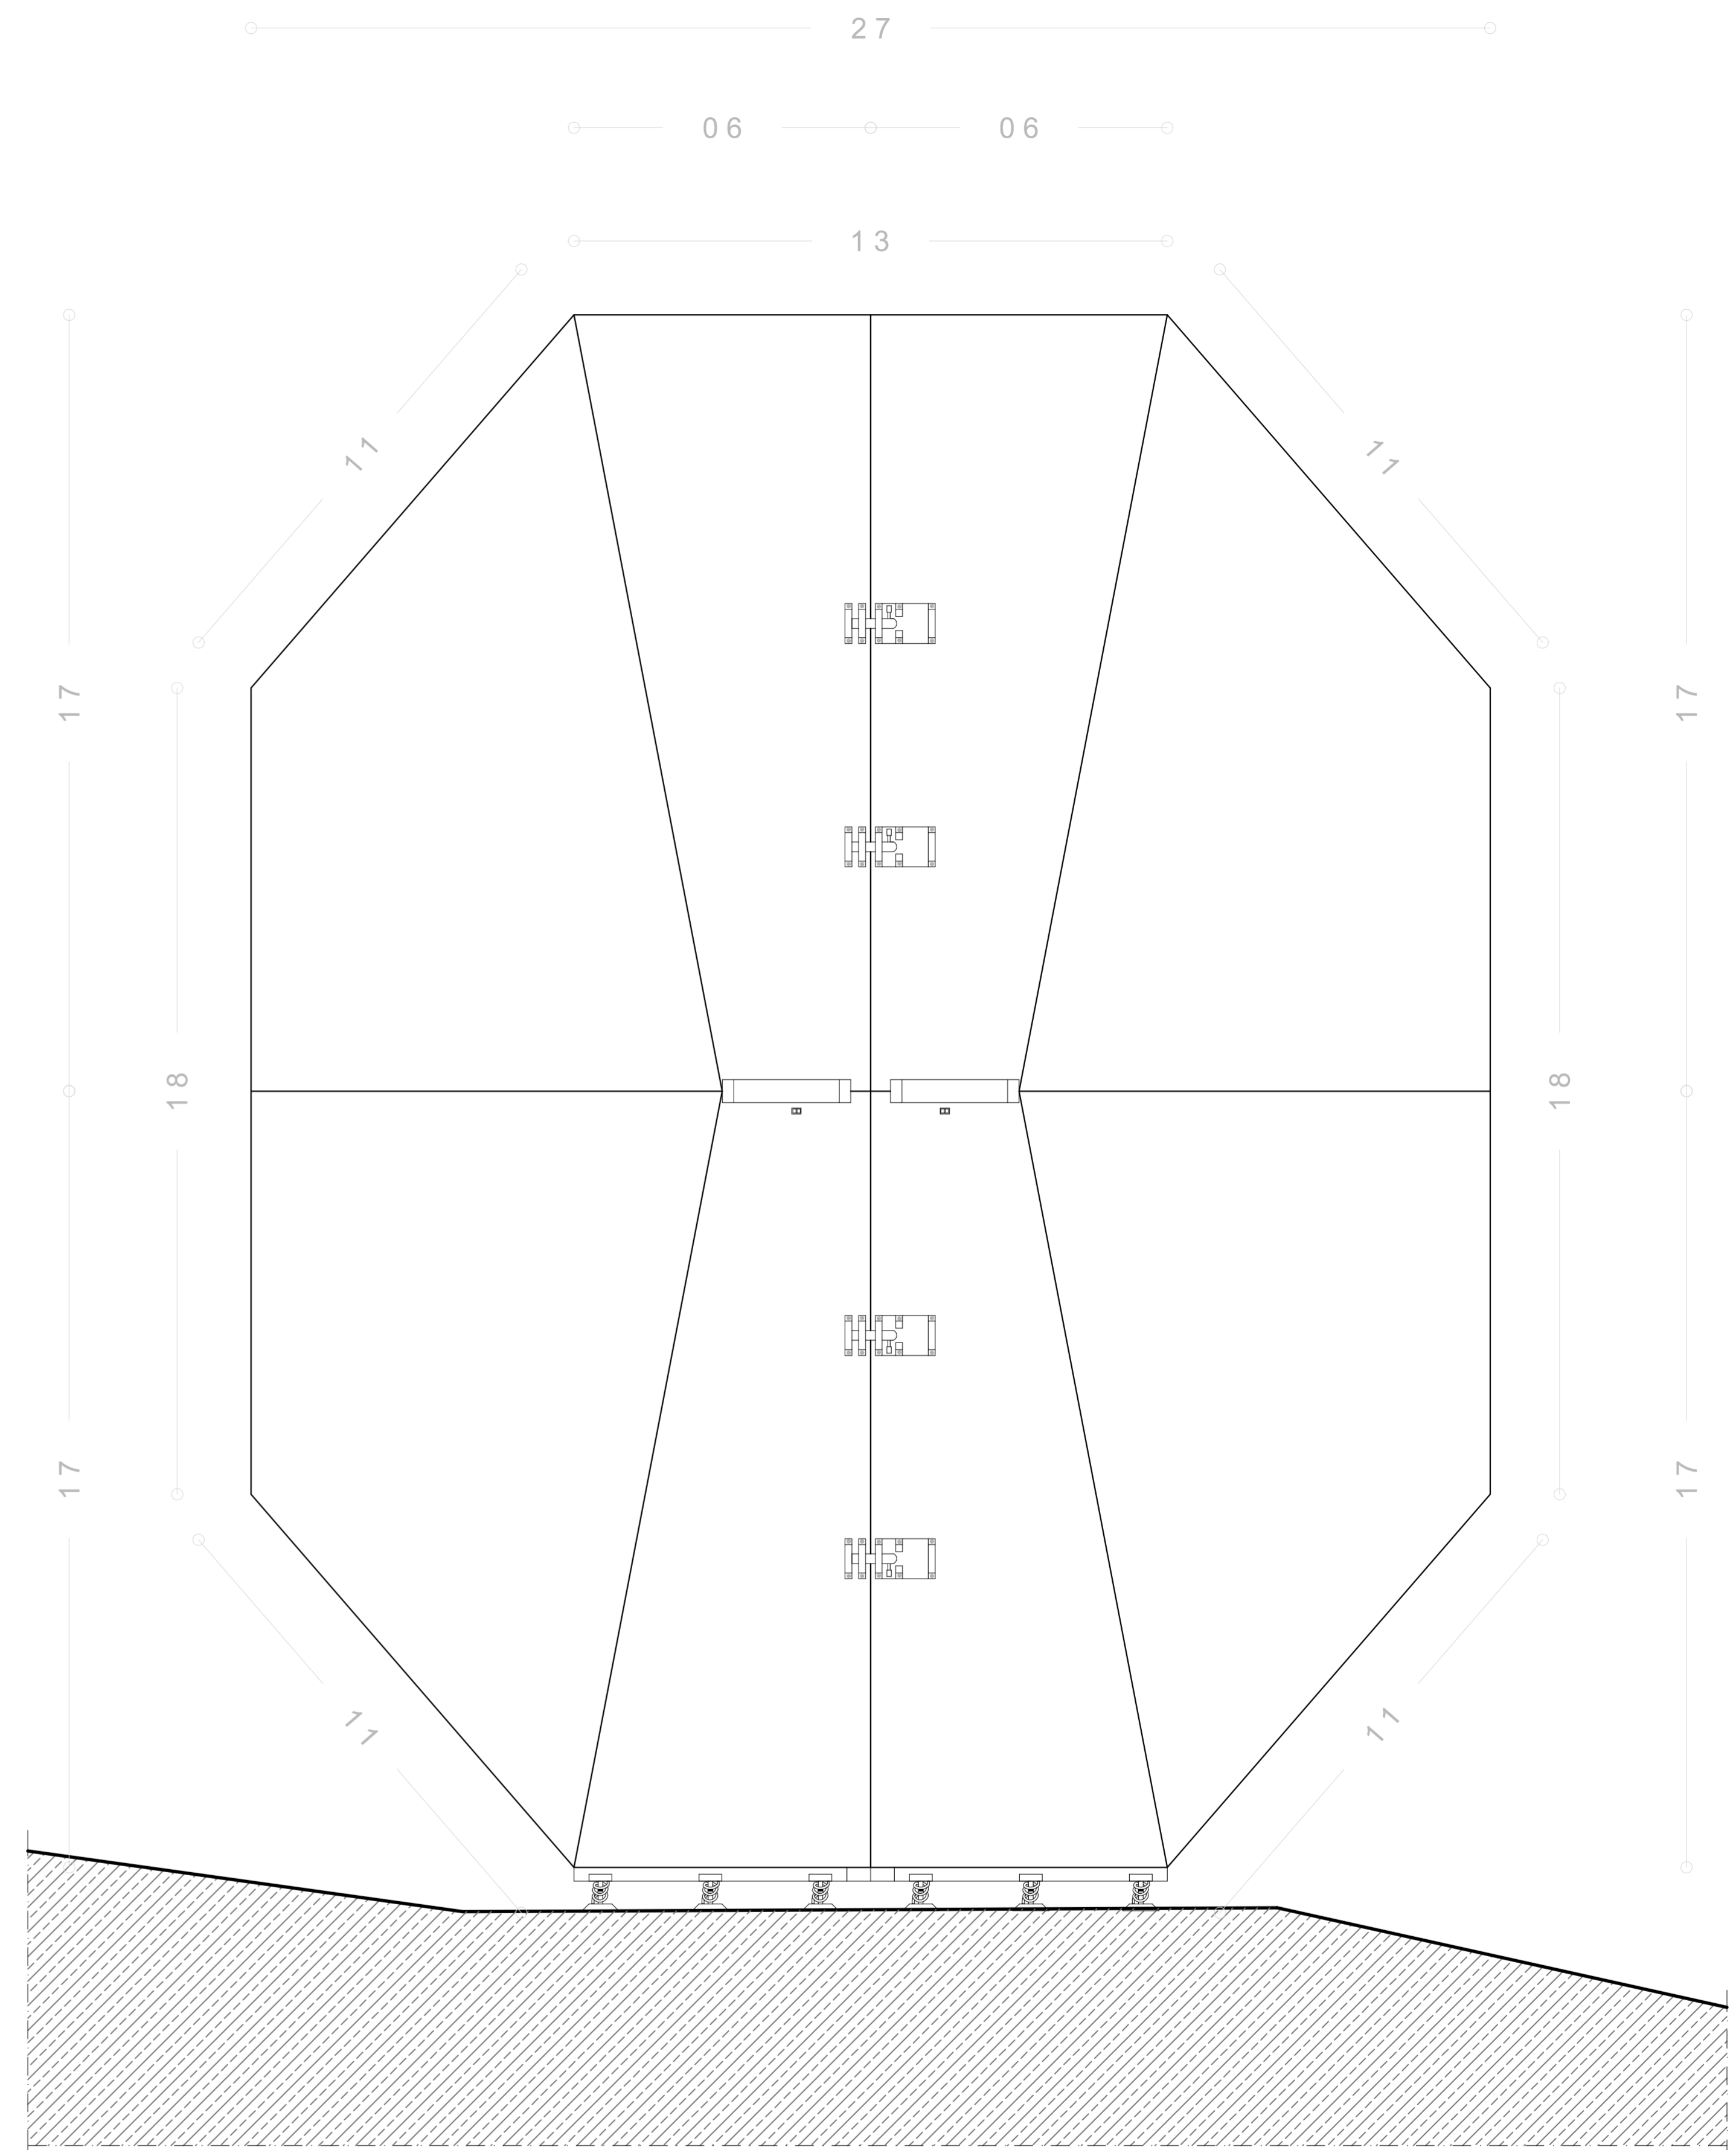

ALÇADO 03

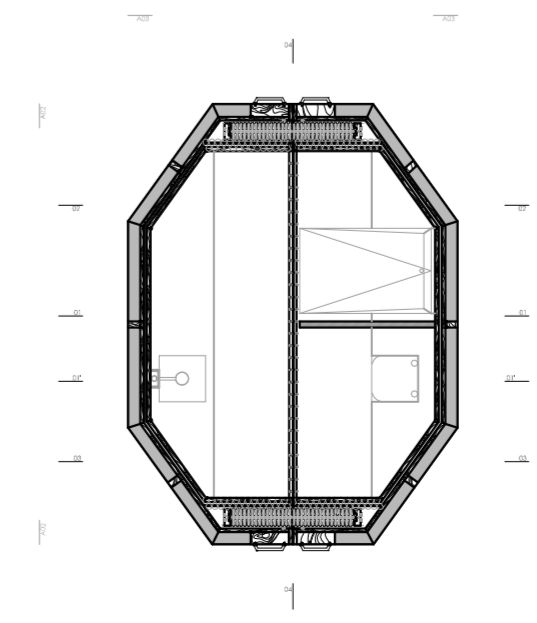

DESENHO:	ESCALA:	ORIENTADOR:	ALUNO/A:
11-PE	1:10	PROF. DOUTOR JOÃO DELGADO	LAURA FABIANA JARDIM GOMES Nº 28625
ARQUITECTURA DE EMERGÊNCIA		ALÇADO 02	
UM FOCO NA EXECUÇÃO DE UM		ALÇADO 03	
ABRIGO TEMPORÁRIO		ABRIGO TEMPORÁRIO: HEXA	
		PROJETO DE EXECUÇÃO	
		DATA: ABRIL 2018	

