



CORTE / ALÇADO 07

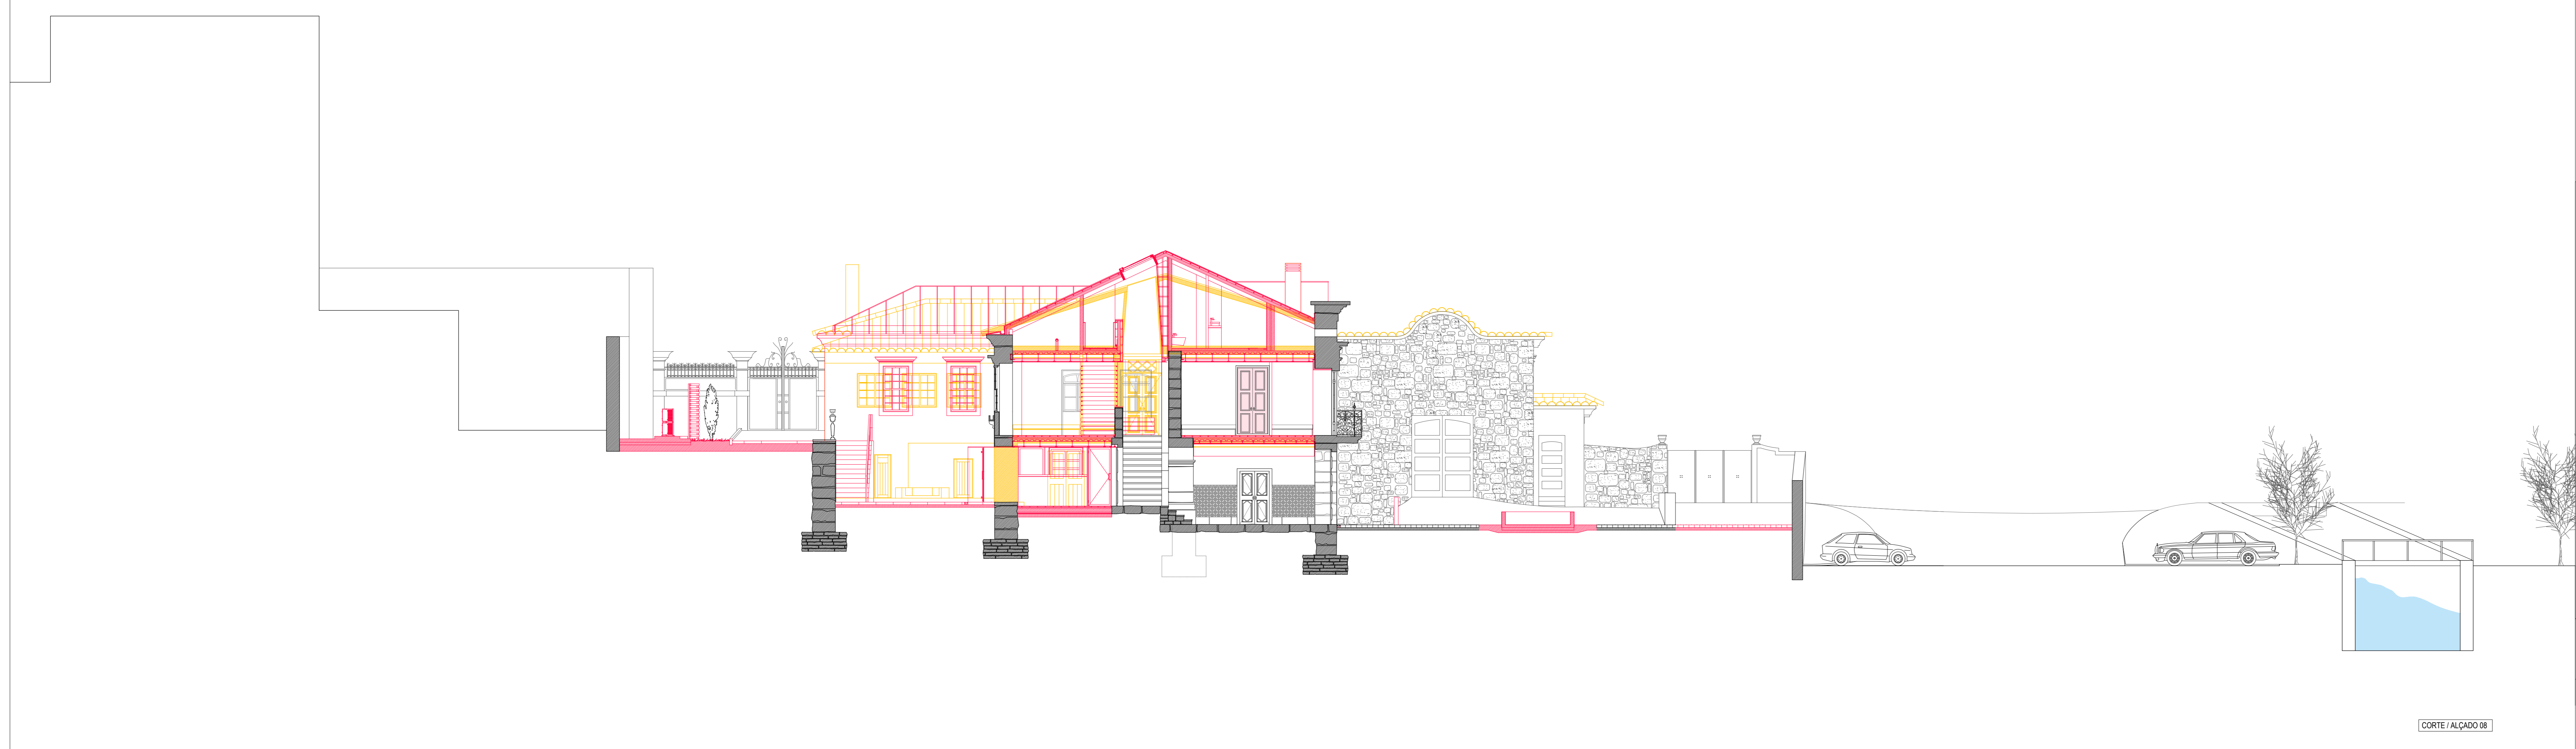

CORTE / ALÇADO 08

LEGENDA TRAMAS
 ■ A MANTER ■ A CONSTRUIR ■ A DEMOLIR

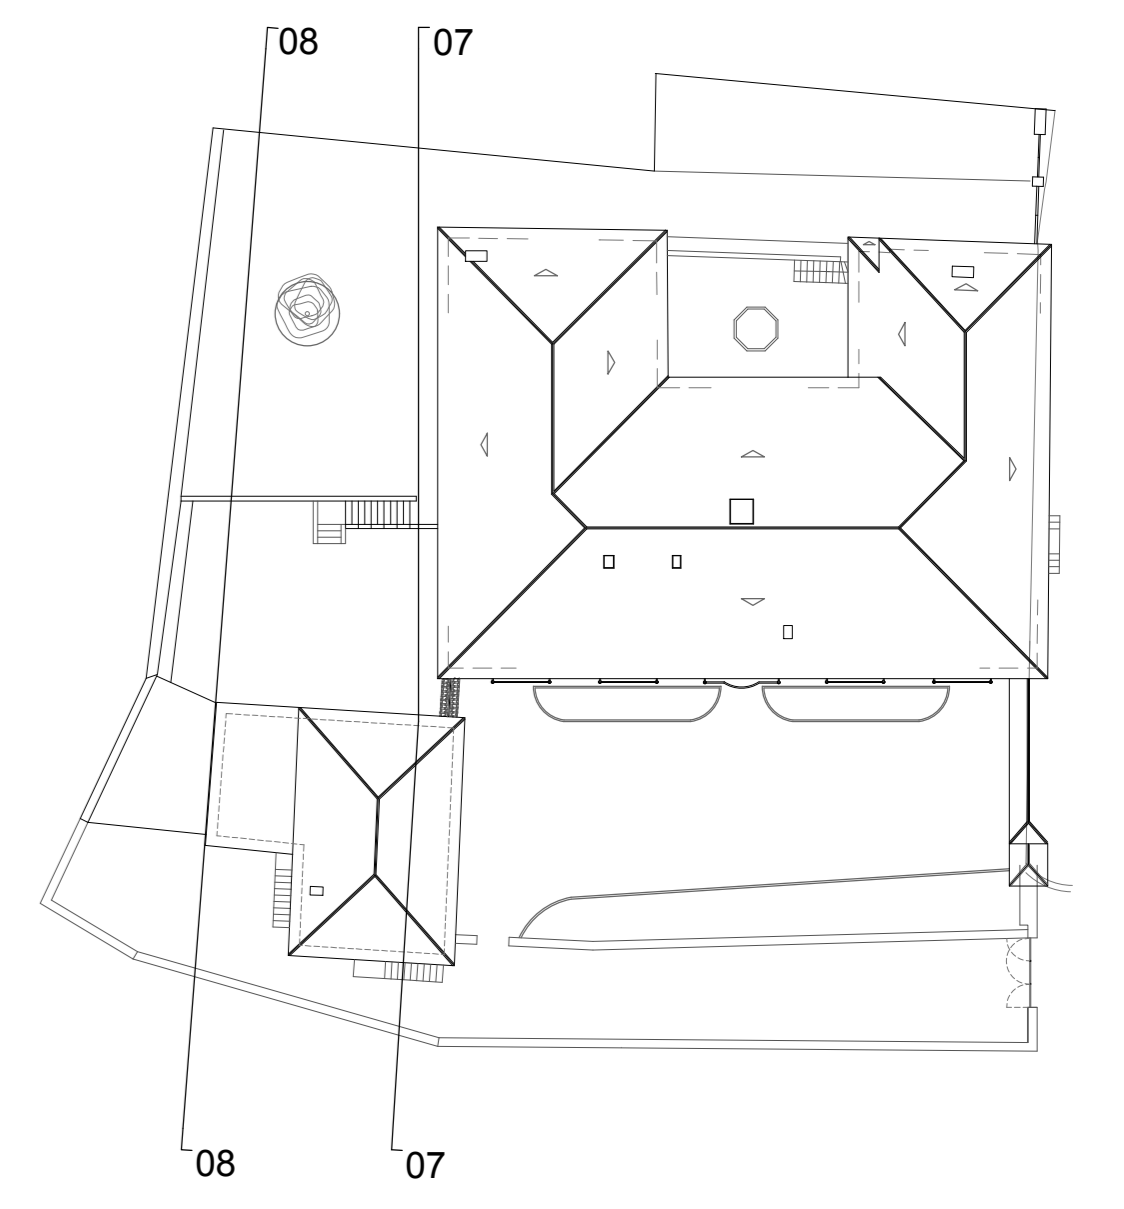

PROJECTO: PROPOSTA DE REABILITAÇÃO DE IMÓVEL PARA TURISMO DE HABITAÇÃO EM MELGAÇO	CLIENTE: VERDELHOS / AMARELOS - CORTE / ALÇADO 07 ENTROSAMENTO - CORTE / ALÇADO 08 ENTROSAMENTO
NOTAS: COTA DE SOLERA 0,00 = 167,00 DIMENSÕES EM METROS LINEARES	LOCAL: RUA DO PORTO VIA MELGAÇO
	PEÇA: ARQ_VA - 17
	ESCALAS: ESCALA 1/100
	DATA: OUTUBRO 2016