


CORTE - A - A'
 DETALHE
 ESC.: 1 / 20

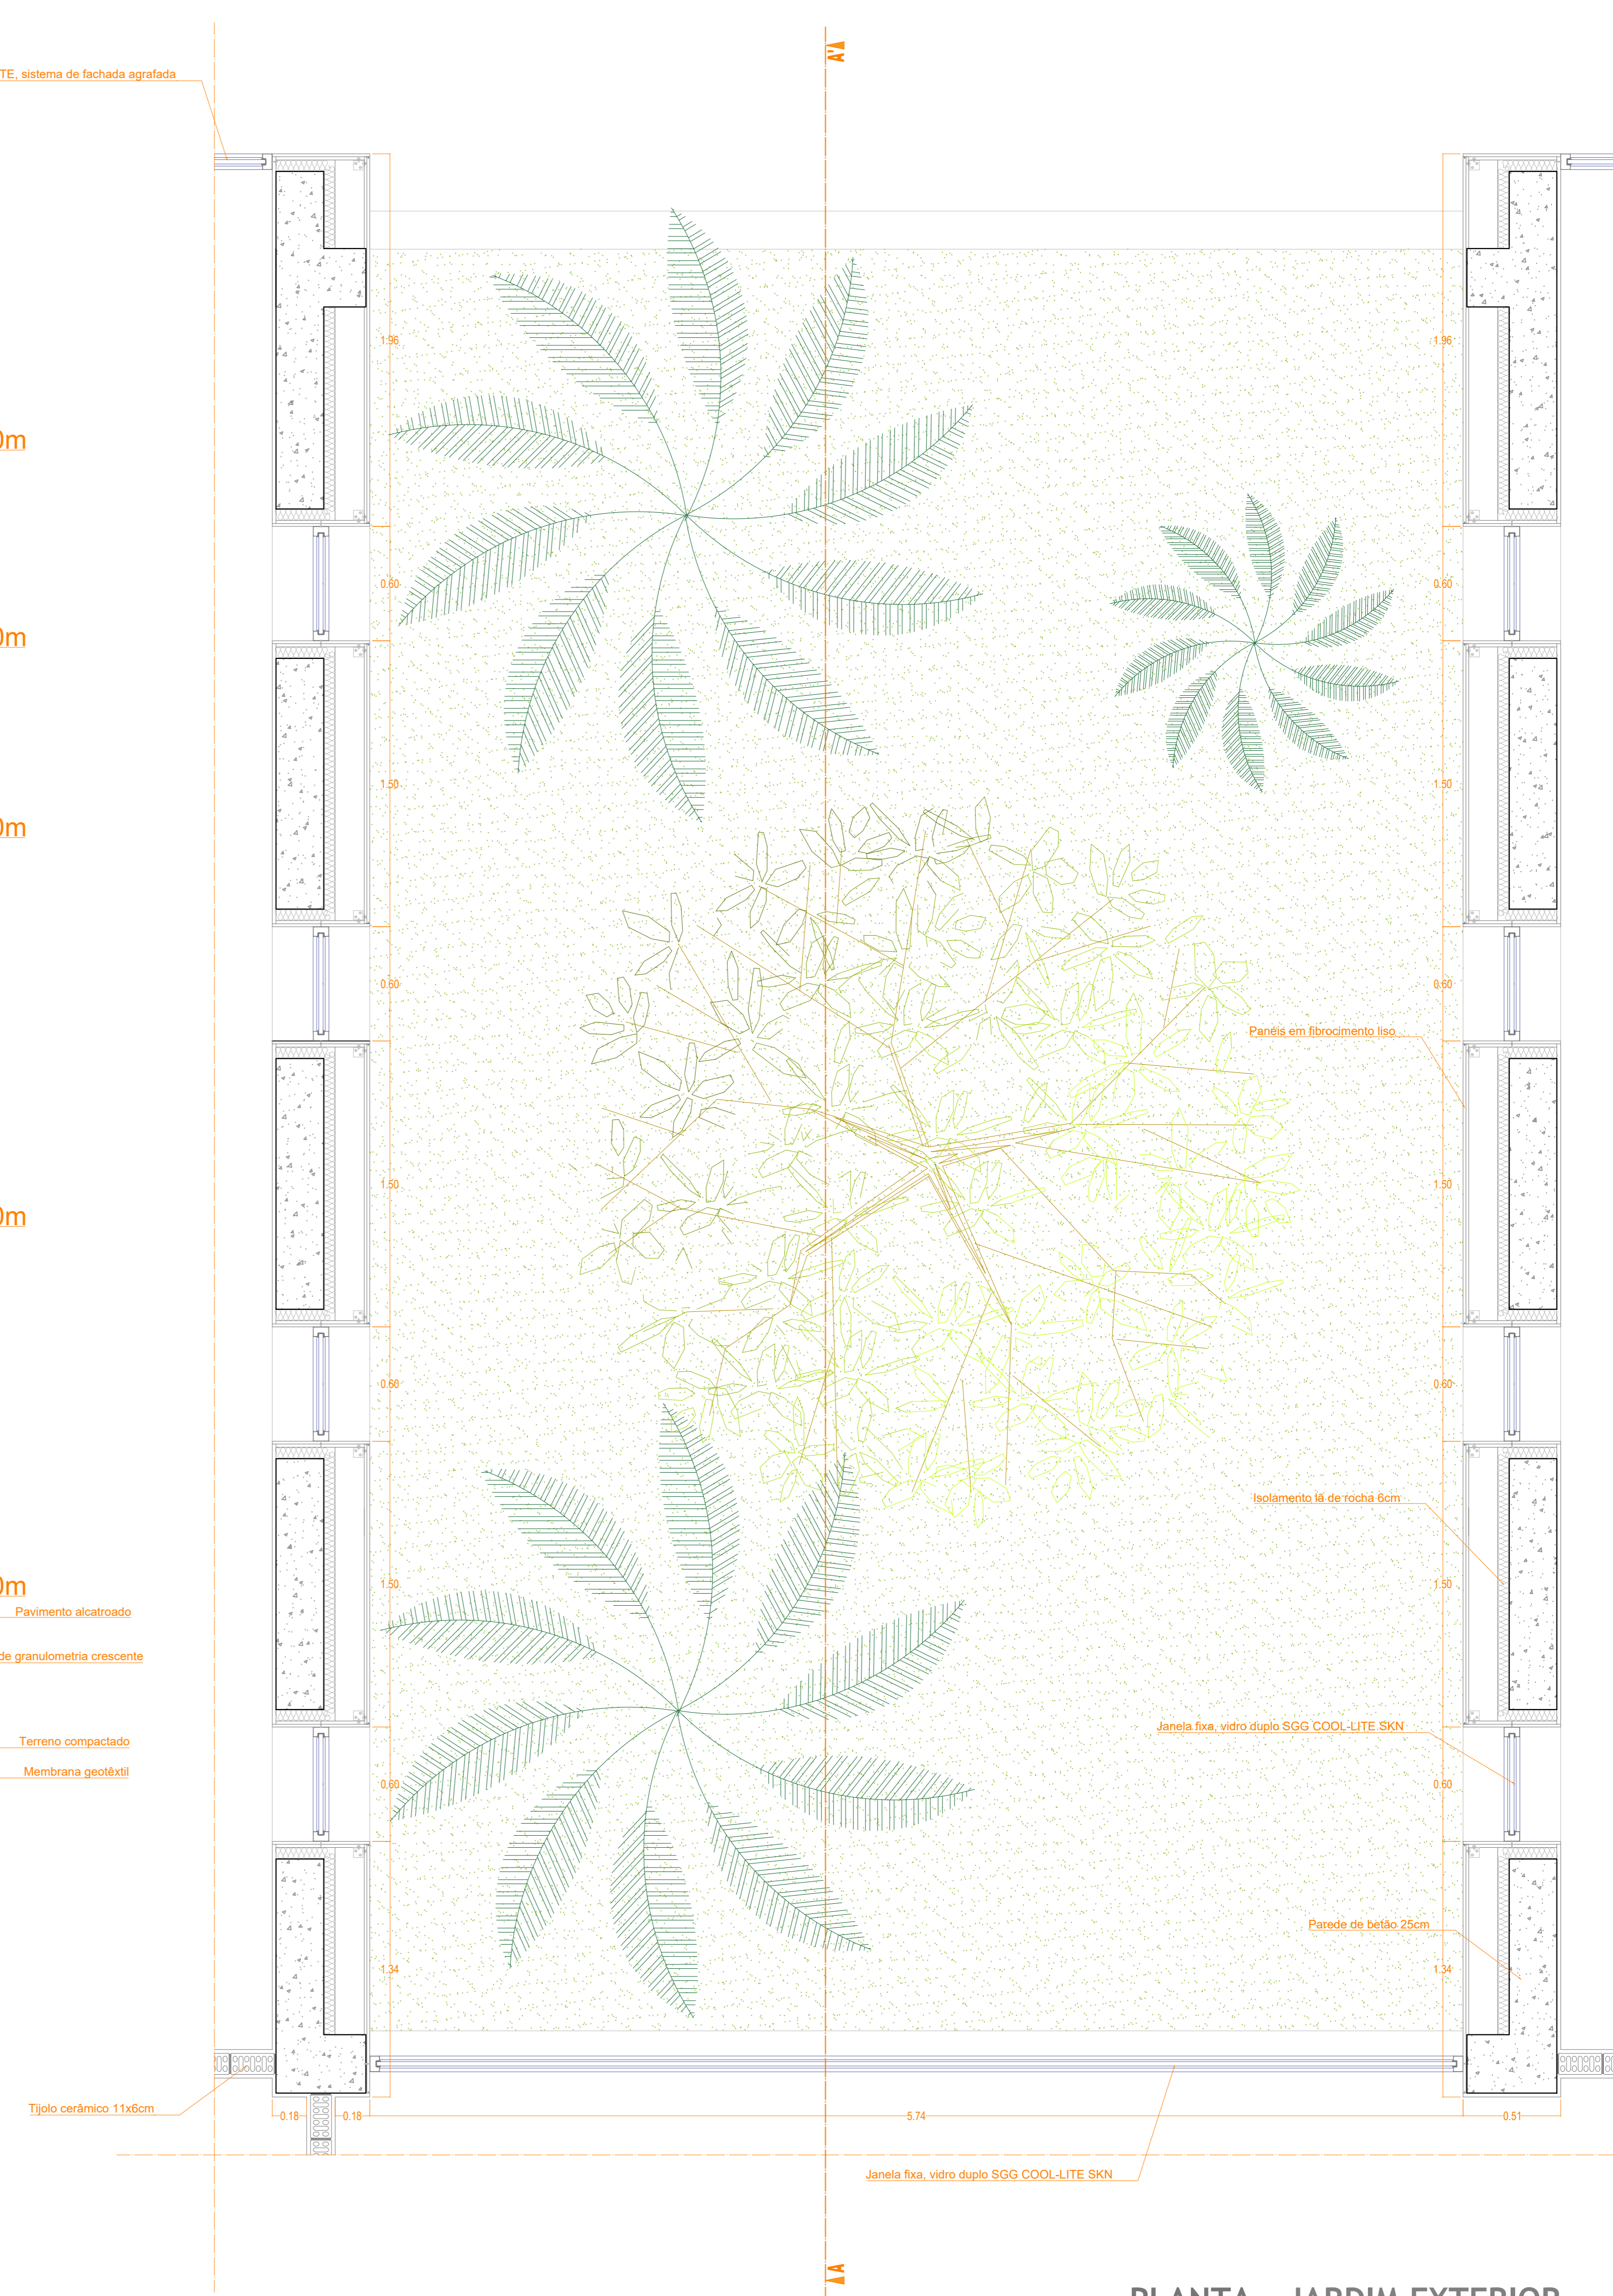

PLANTA - JARDIM EXTERIOR
 DETALHE
 ESC.: 1 / 20