





CORTE 01 TRANSVERSAL

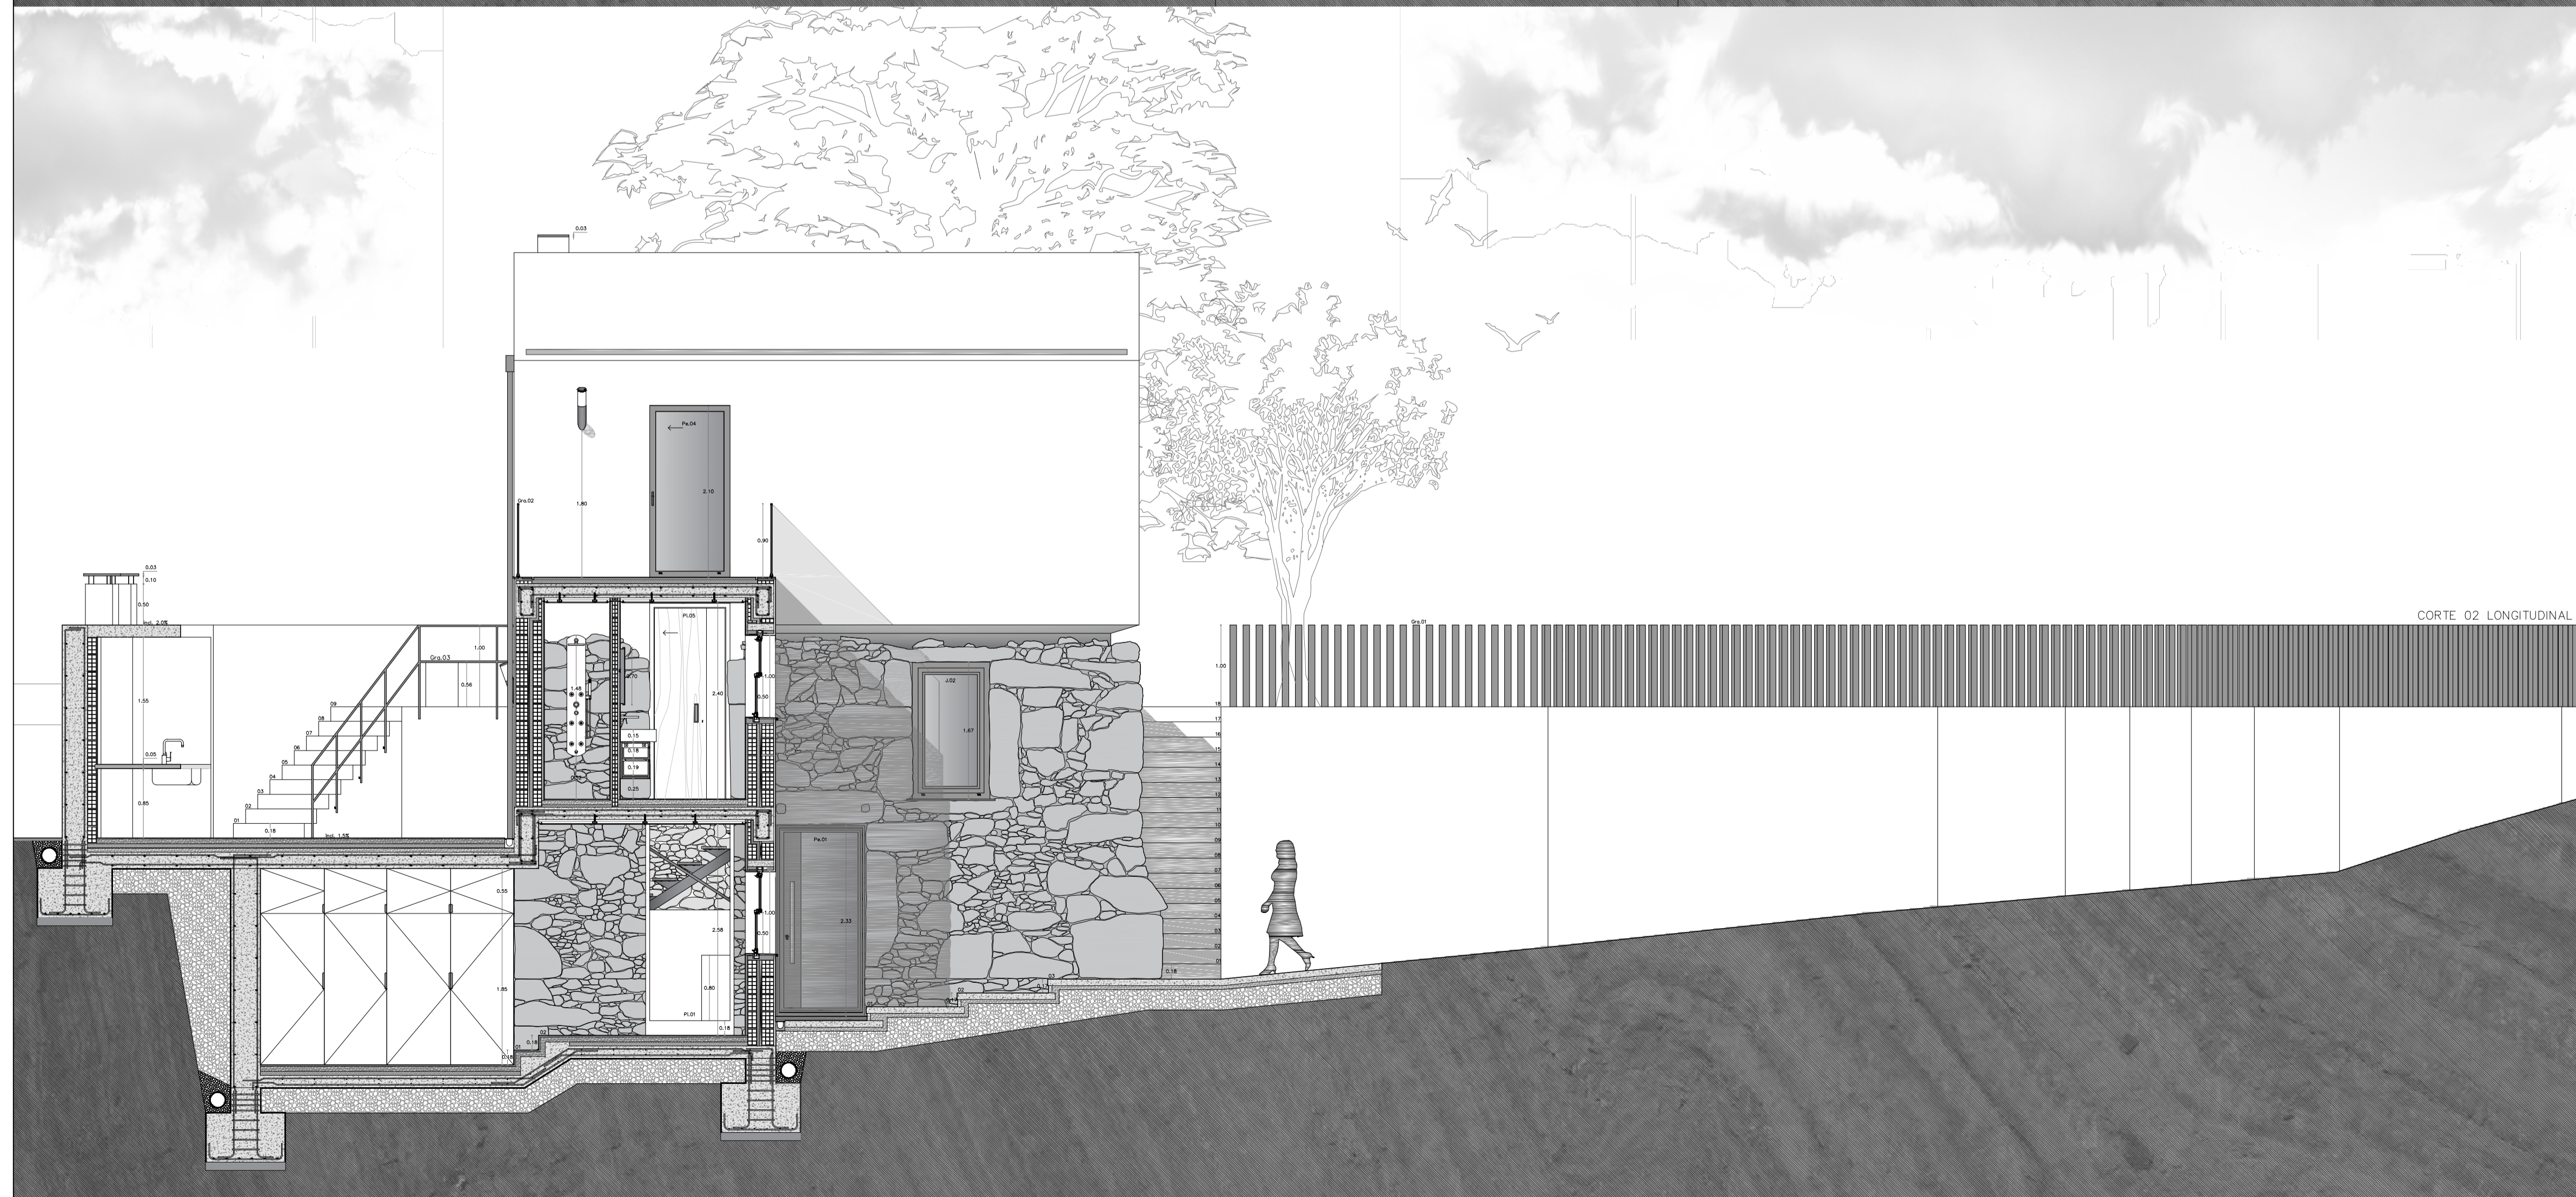


CORTE 02 LONGITUDINAL

ÁREAS DIVERSAS		
ÁREA DO LOTE	357,63 m ²	
ÁREA DE IMPLANTAÇÃO DO EDIFÍCIO PROPOSTO	52,28 m ²	
ÁREA NÃO OCUPADA DO LOTE	305,35 m ²	
PERCENTAGEM NÃO OCUPADA DO LOTE	85,38 %	
ÁREAS		
VOLUME HABITACIONAL		
PISO TÉRREO		
GARAGEM	18,45 m ²	
INSTALAÇÃO SANITÁRIA COMUM	1,77 m ²	
ARRUMOS/DESPENSA	1,47 m ²	
CORREDOR 1	5,00 m ²	
CORREDOR 2	3,12 m ²	
COZINHA S/ ALÇAPÃO	6,65 m ²	
COZINHA C/ ALÇAPÃO	21,55 m ²	
SALA DE ESTAR	9,90 m ²	
ÁREA ÚTIL TOTAL PISO TÉRREO	46,36 m ²	
ÁREA BRUTA DE CONSTRUÇÃO PISO TÉRREO	83,74 m ²	
PISO 1		
QUARTO	15,78 m ²	
CLOSET	6,31 m ²	
INSTALAÇÃO SANITÁRIA PRIVADA	7,66 m ²	
ÁREA ÚTIL TOTAL PISO 1	29,75 m ²	
ÁREA BRUTA DE CONSTRUÇÃO PISO 1	52,08 m ²	
PISO 2		
REFÚGIO	27,69 m ²	
VARANDA	6,75 m ²	
ÁREA ÚTIL TOTAL PISO 1	34,44 m ²	
ÁREA BRUTA DE CONSTRUÇÃO PISO 1	55,35 m ²	
ESPAÇO EXTERIOR		
SUB-PÁTIO	3,82 m ²	
PÁTIO CHURRASCO	37,12 m ²	
CHURRASQUEIRA 1	4,52 m ²	
CHURRASQUEIRA 2	4,00 m ²	
CANTEIRO 1	3,81 m ²	
CANTEIRO 2	8,71 m ²	
JARDIM	82,71 m ²	
PISCINA	30,00 m ²	
PÁTIO PISCINA	101,57 m ²	
ÁREA ÚTIL TOTAL ESPAÇO EXTERIOR	319,62 m ²	
ÁREA BRUTA DE CONSTRUÇÃO	52,08 m ²	

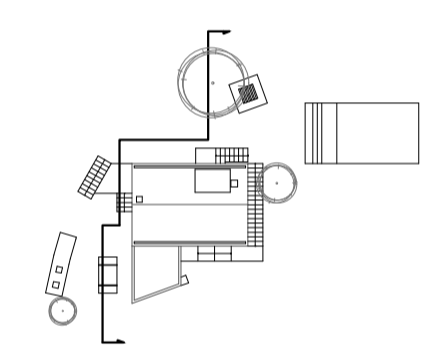

1
2

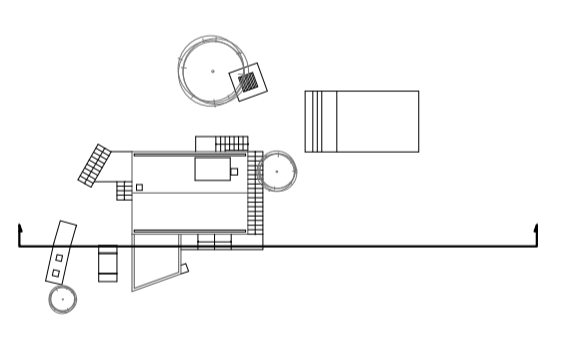

GRADEAMENTOS:
Gra 1 - Gradeamento em alumínio, pilotis cinza escura;
Gra 2 - Gradeamento em vidro, com corrimão em inox em "u";
Gra 3 - Gradeamento em inox.

NOTAS:
COTA DE SOLICITA 0.00 = 326.00
CONFIRMAR TODAS AS COTAS EM OBRA

O PEQUENO LAR QUE FICOU PARA TRÁS:
REABILITAR O VERNÁCULO MÍNIMO

LOCAL: RUA DA RENDA, CANEDO DE BASTO, BRAGA
OBJETO: PROJETO DE EXECUÇÃO
CORTE 01 TRANSVERSAL / 02 LONGITUDINAL
ESCALA: 1:50
DATA: FEVEREIRO 2018