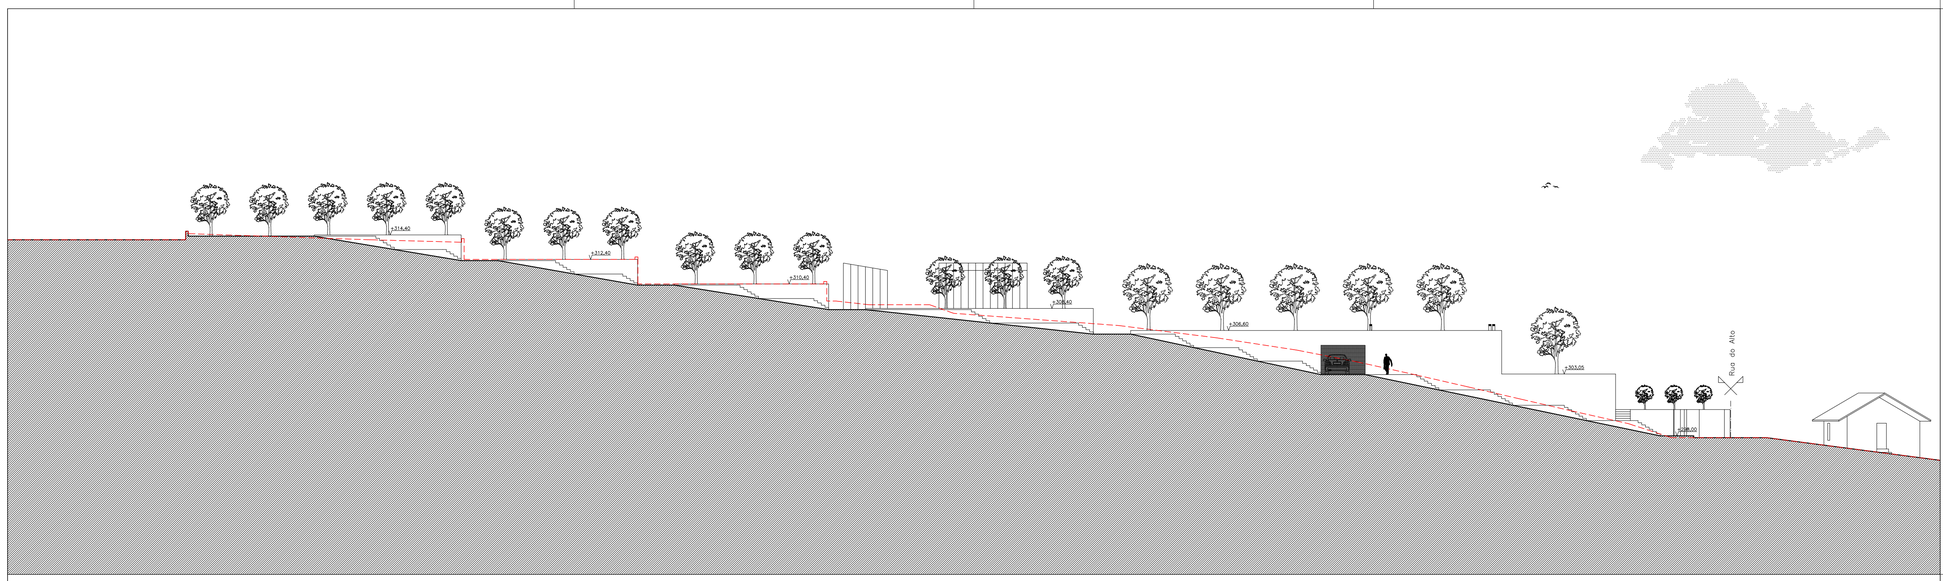

legenda

perfil do terreno pré-intervenção

Artur Emanuel Ribeiro Macedo - nº 28354	Universidade da Beira Interior 2019/2020
Habitação Unifamiliar em Silvares, Lousada	21 de setembro de 2020
Perfis do terreno a-a; b-b; c-c	Projeto de licenciamento
Notas: Cotas em metros - todas as cotas são de acabado. Em caso de incoerência entre desenhos, a escala mais ampliada é a que vigora.	Escala do desenho 1/250

PL 03