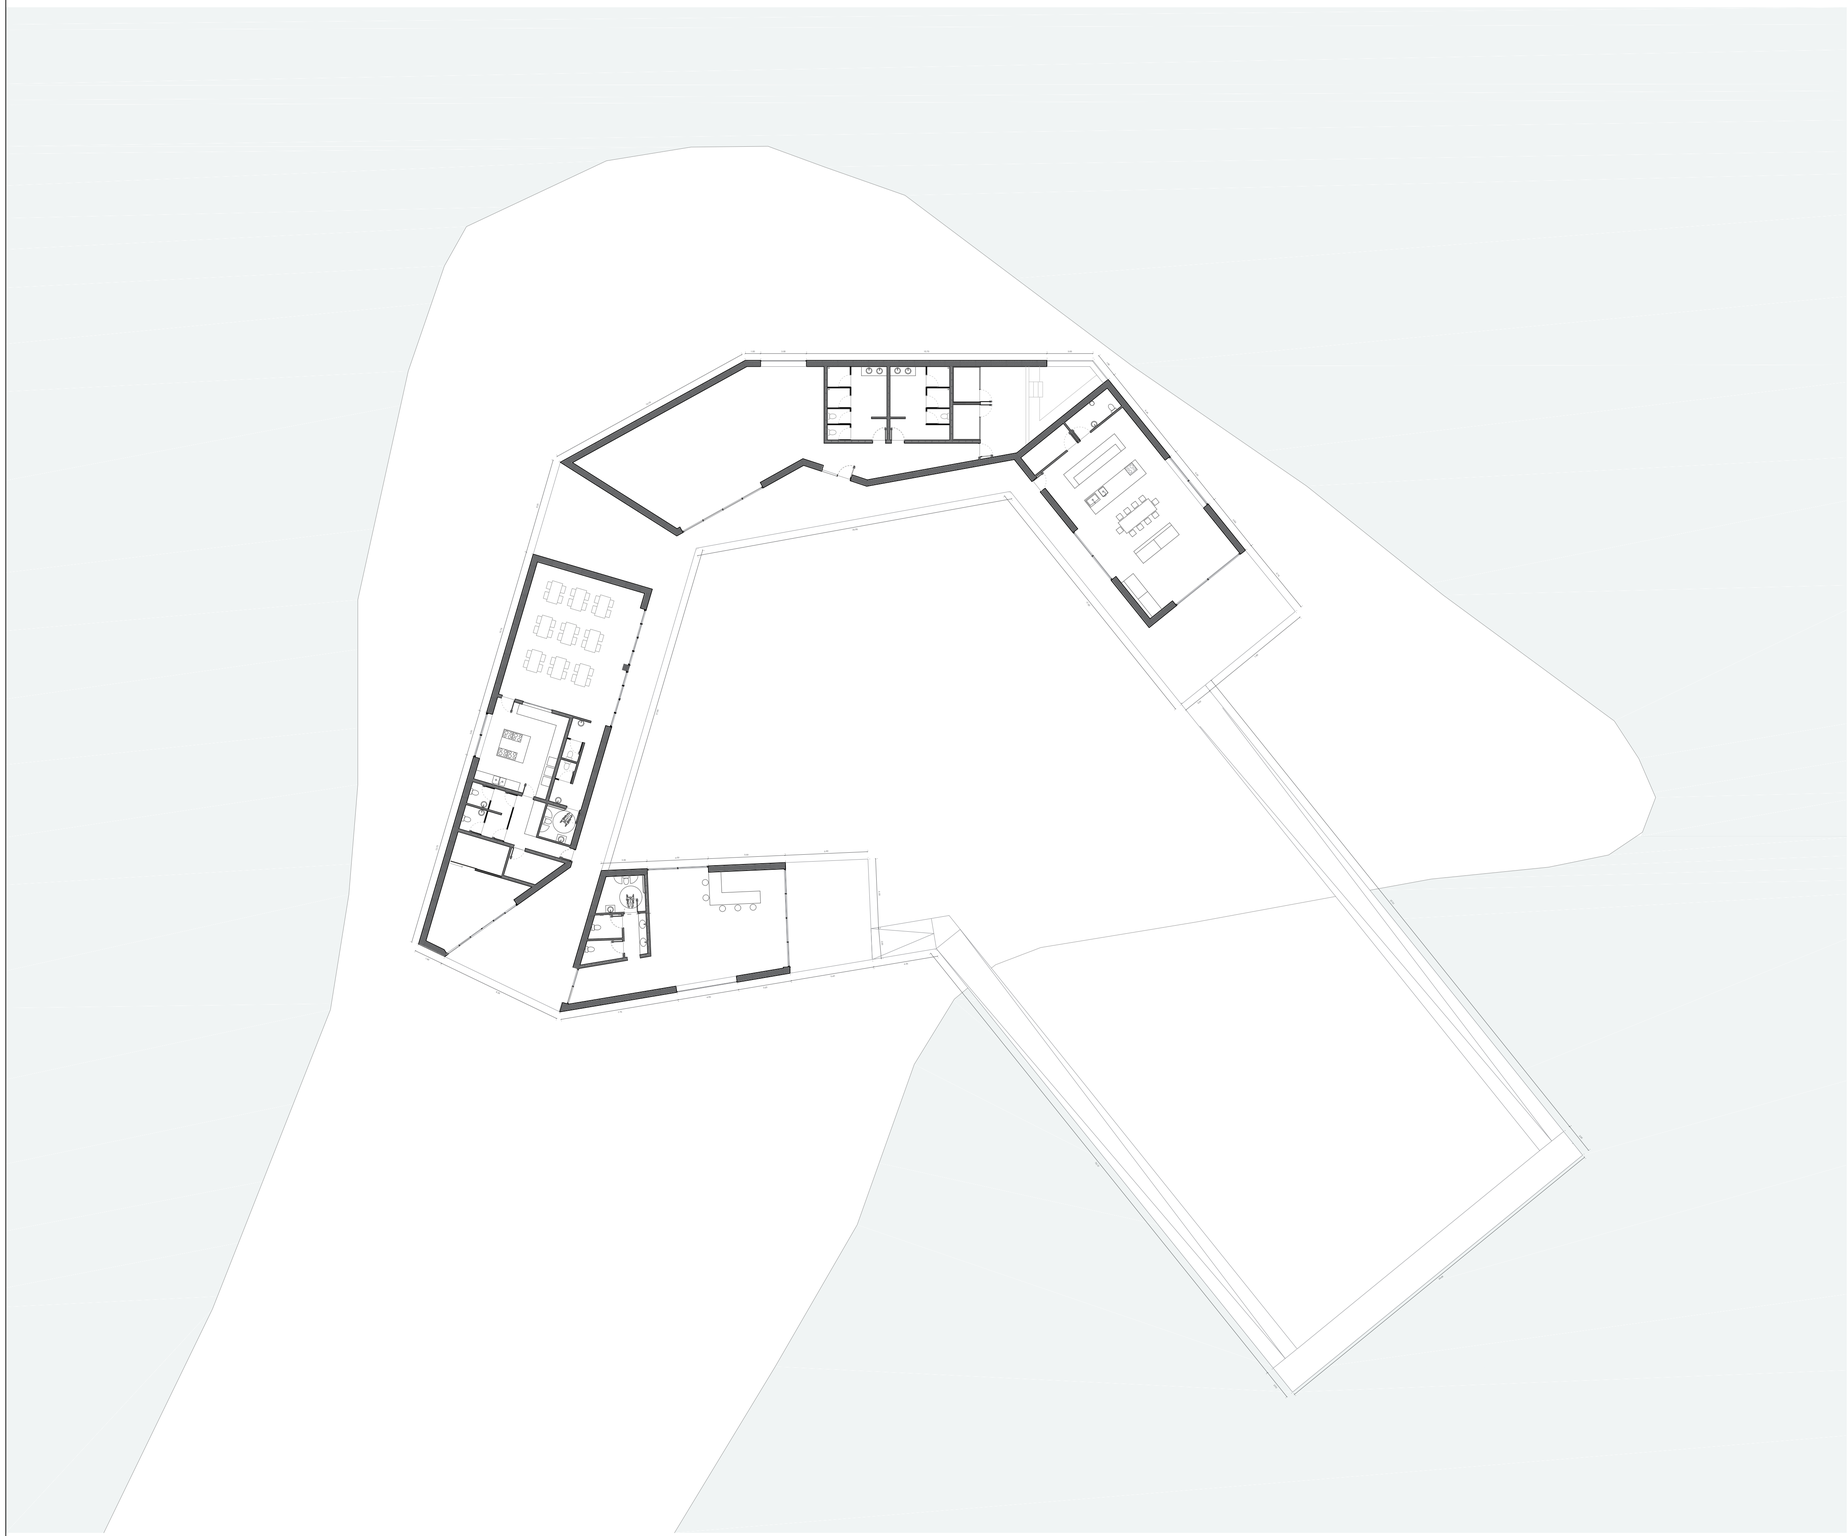

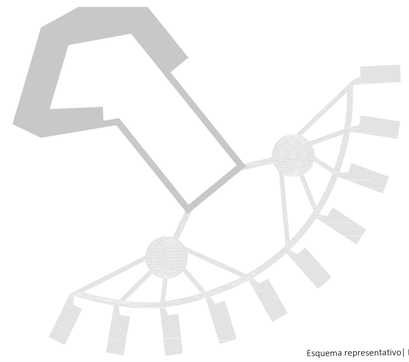

Esquema representativo| Esc: 1:1000

Eco-Resort Lagoa da vela

Universidade da Beira Interior | Professor orientador_ Dr. Miguel Moreira Pinto

Mestrado Integrado Arquitetura _ Dissertação | Carlos Rafael Fernandes

Planta de cotada | Escala 1/200 | 18 junho 2019 | 16