

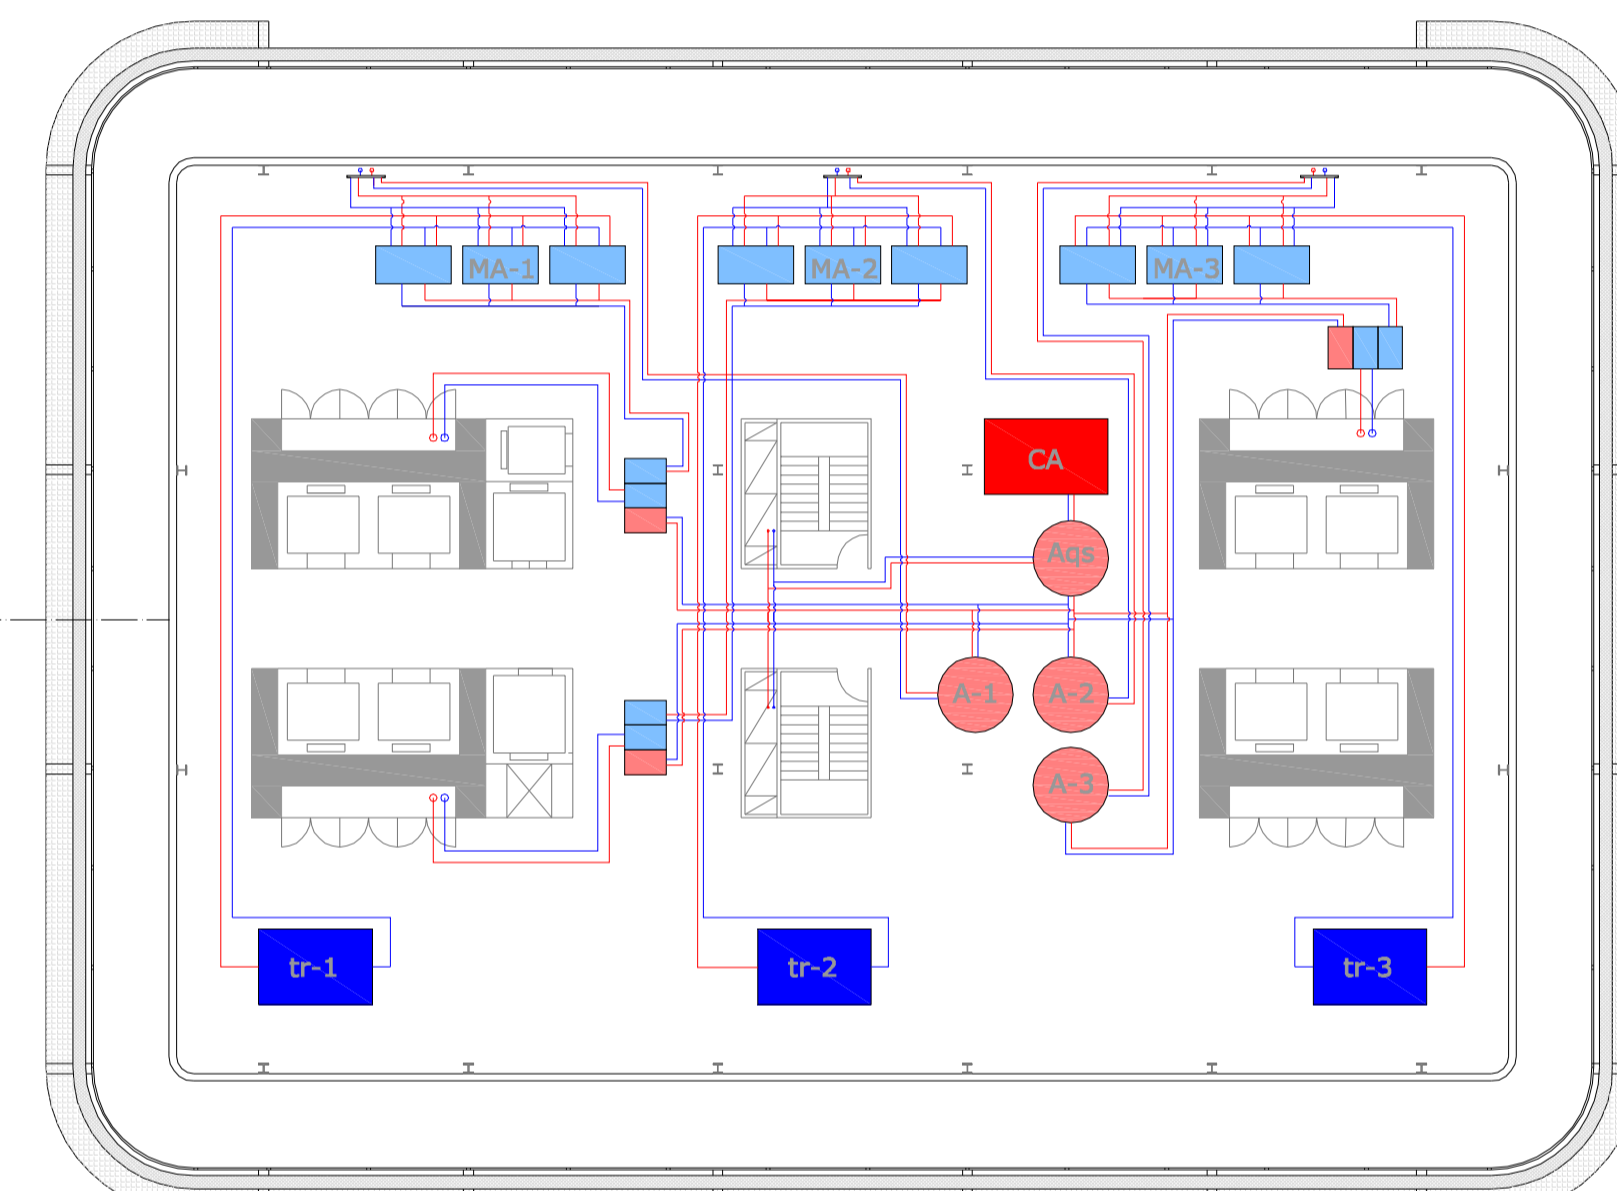






LEGENDA:
V- Ventilador

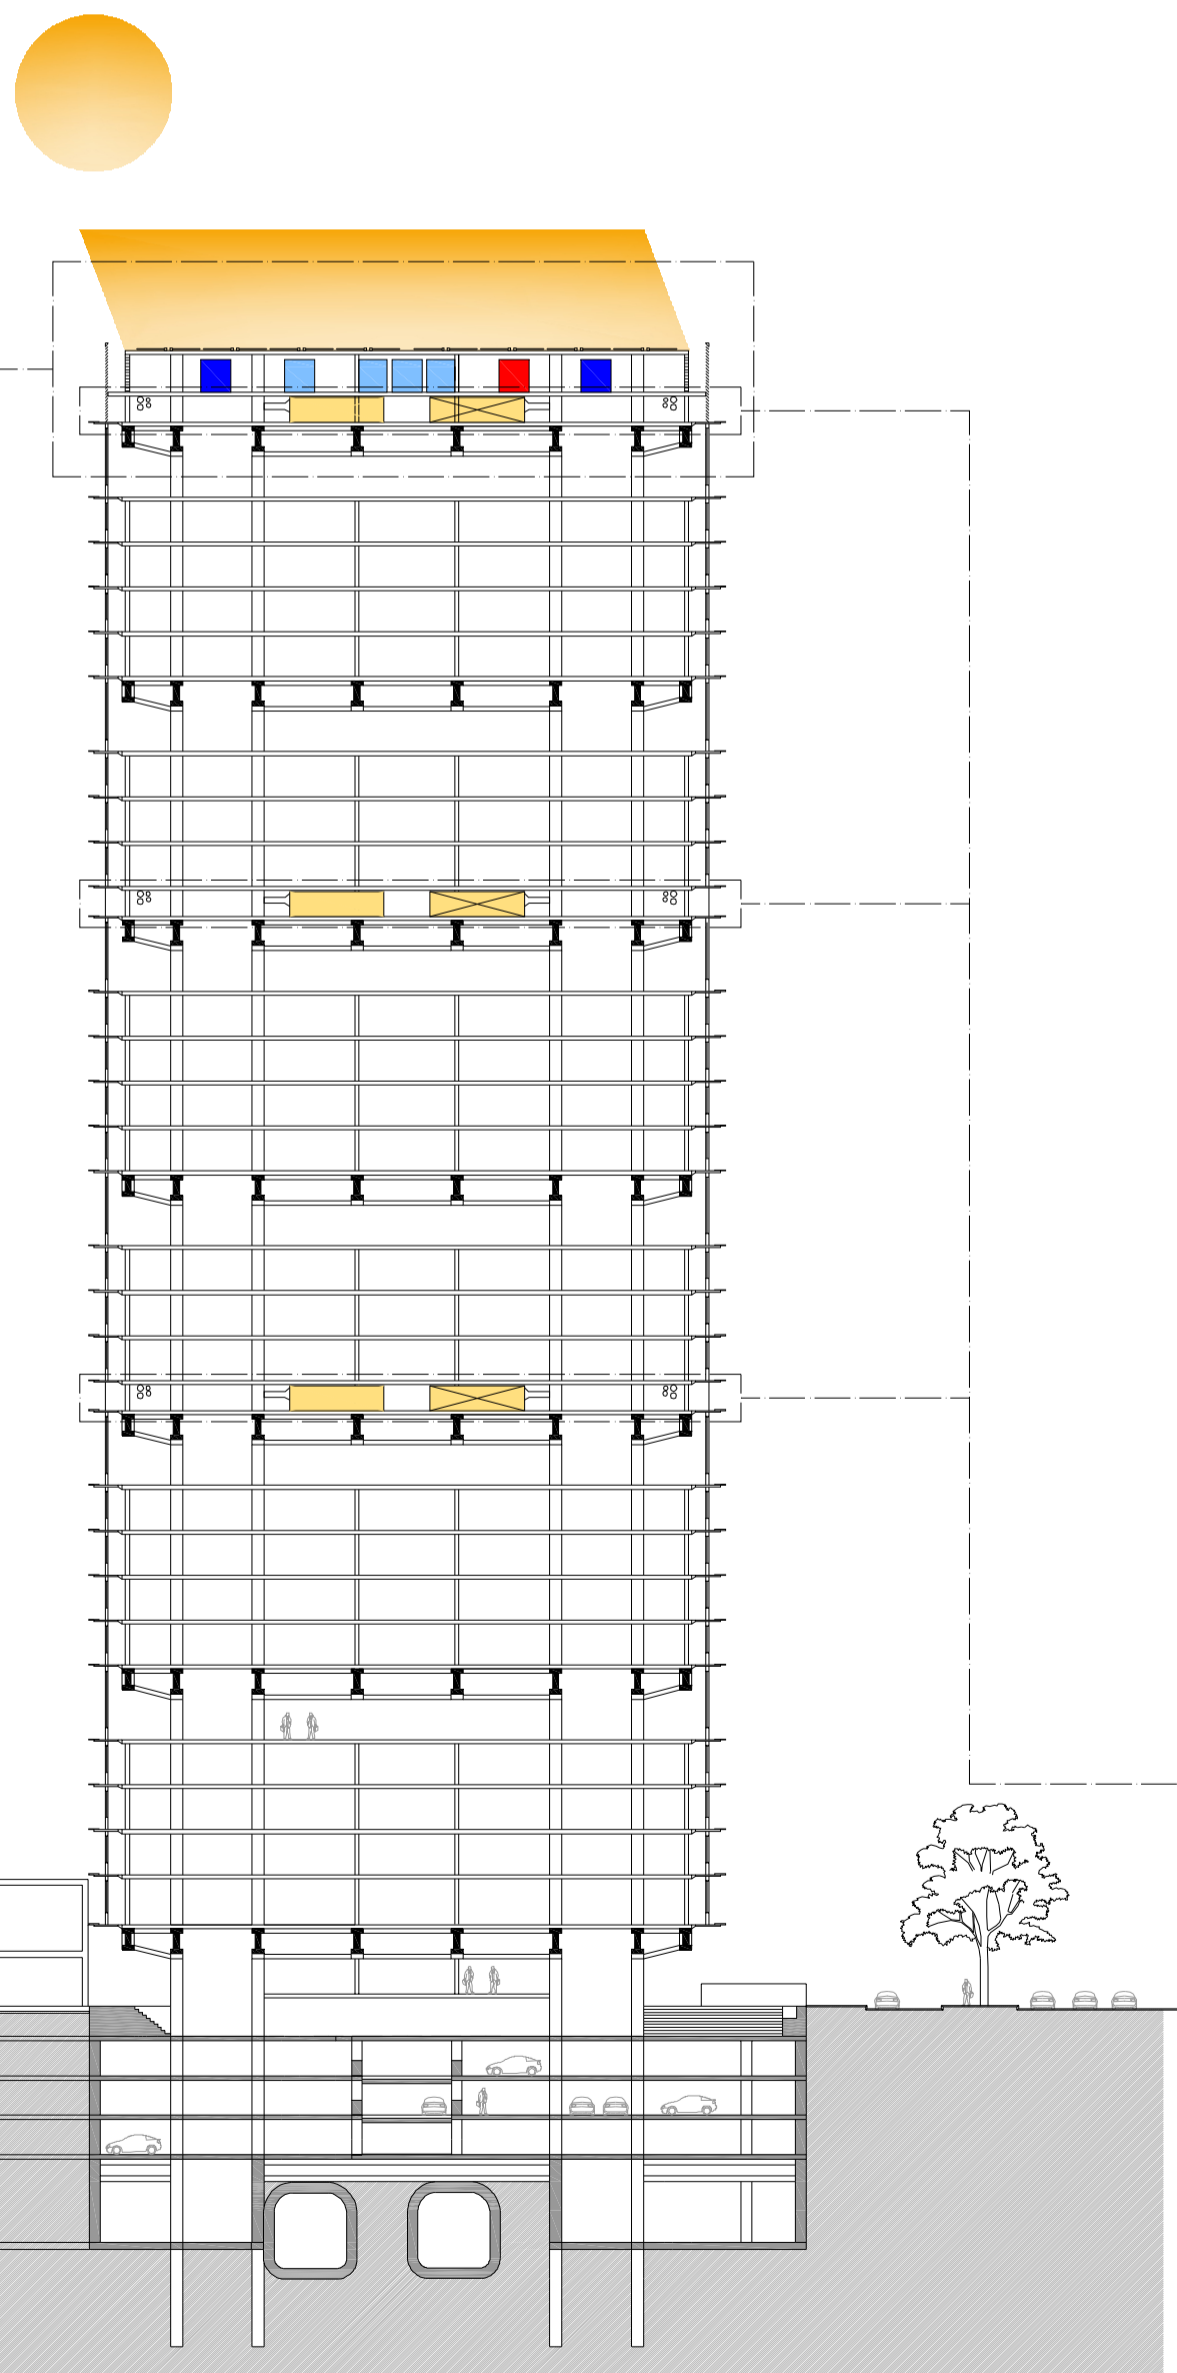

LEGENDA:
MA- Máquina de Absorção
tr- Torre de refrigeração
CA- Caldeira de Apoio
A- Acumulador de Frio ou Calor
Aqs- Acumulador de Águas quentes Sanitárias

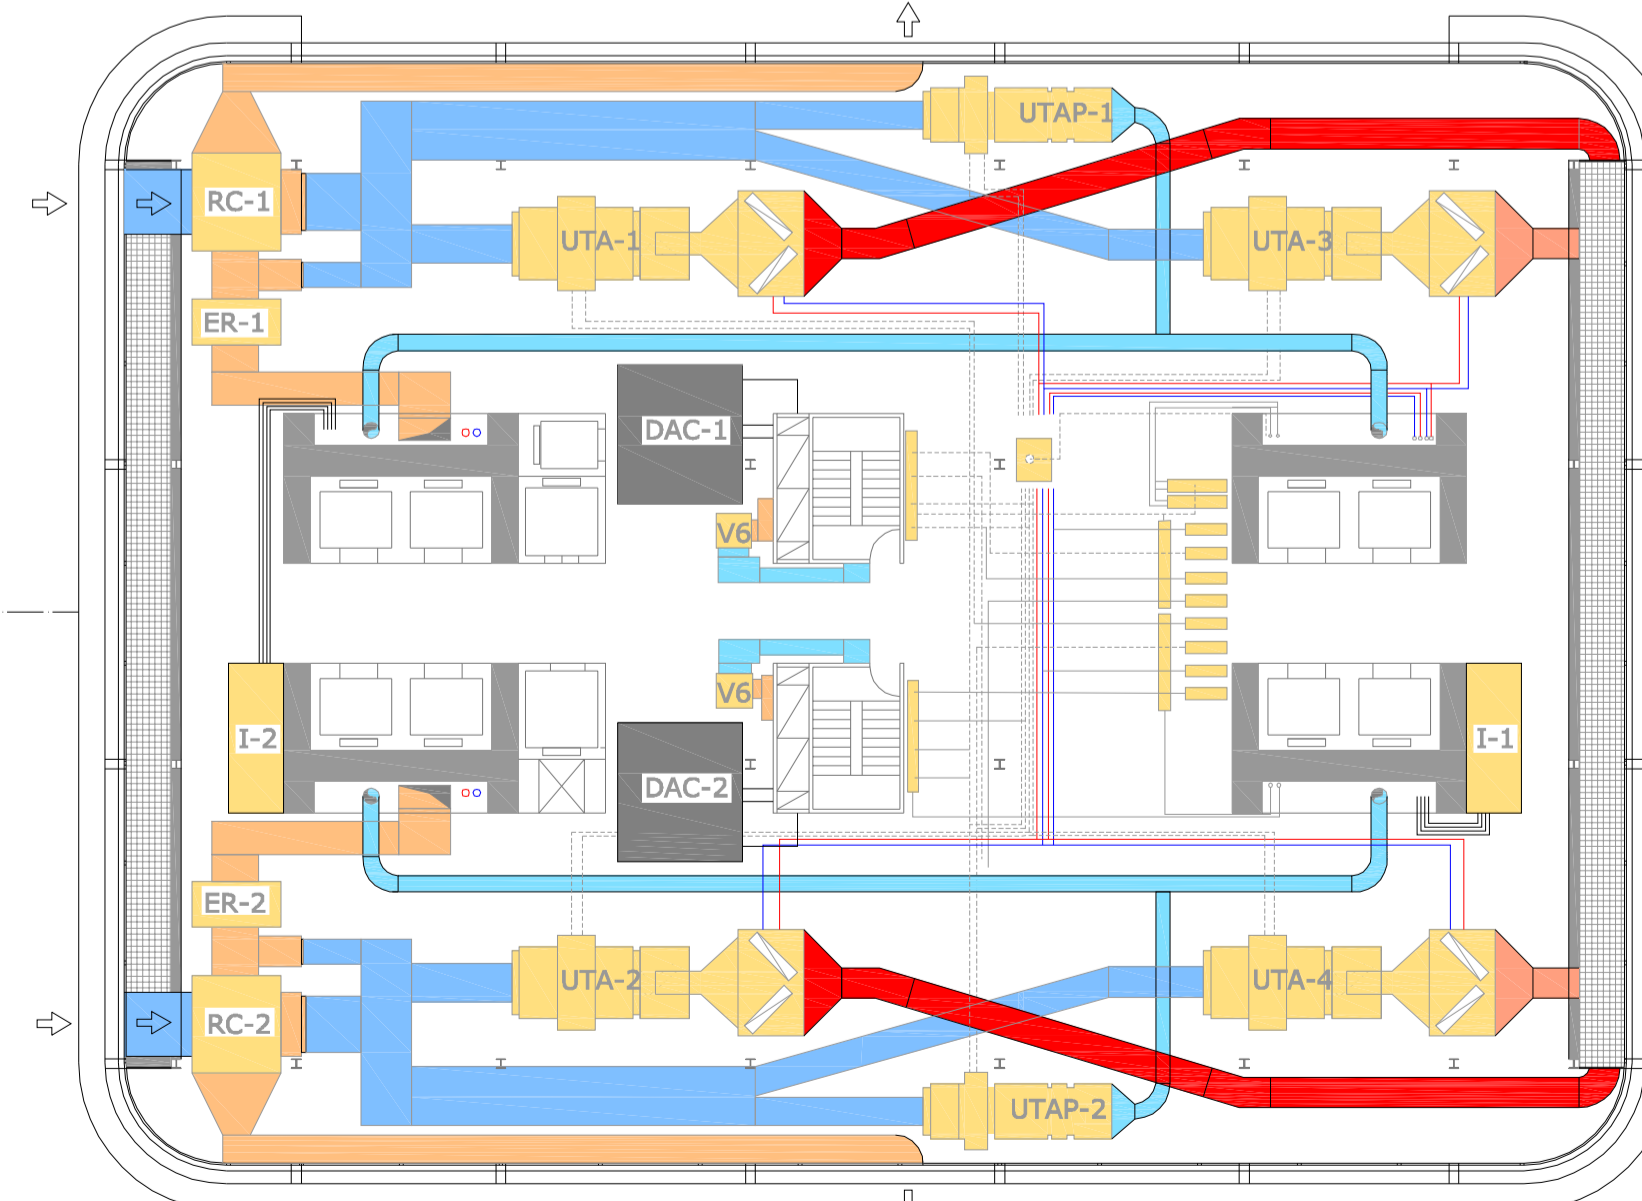

LEGENDA:
UTA- Unidade de Tratamento de Ar
UTAP- Unidade de Tratamento de Ar Primário
ER- Extractor de Retorno
RC- Recuperador de Calor
I- Inversor de corrente (Painéis fotovoltaicos)
DAC- Depósito de Águas Cinza

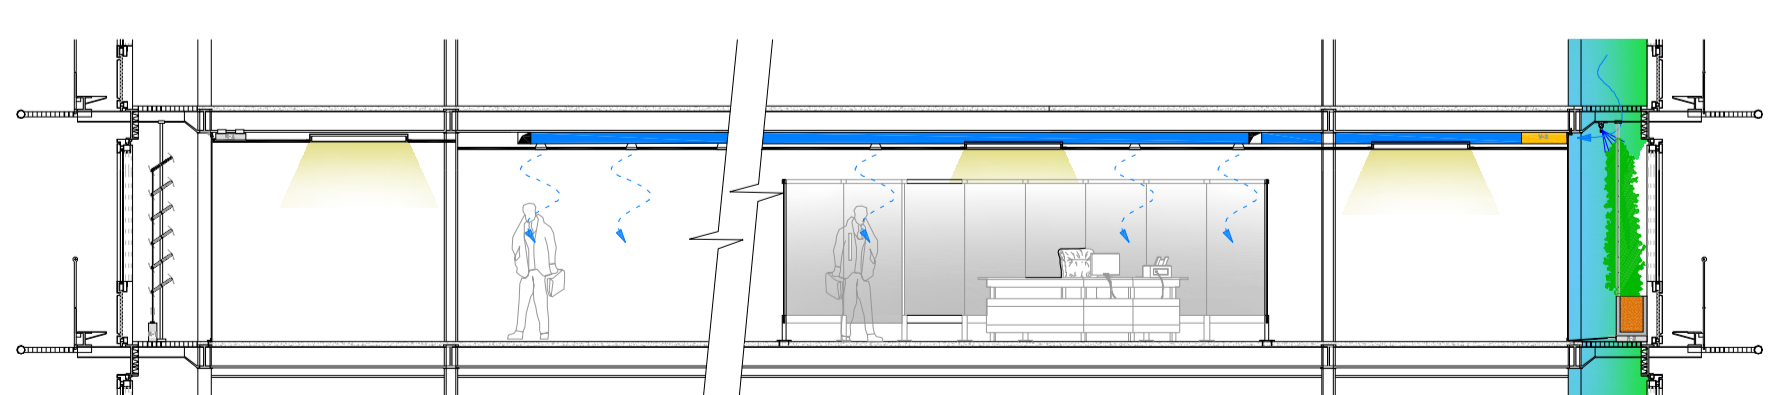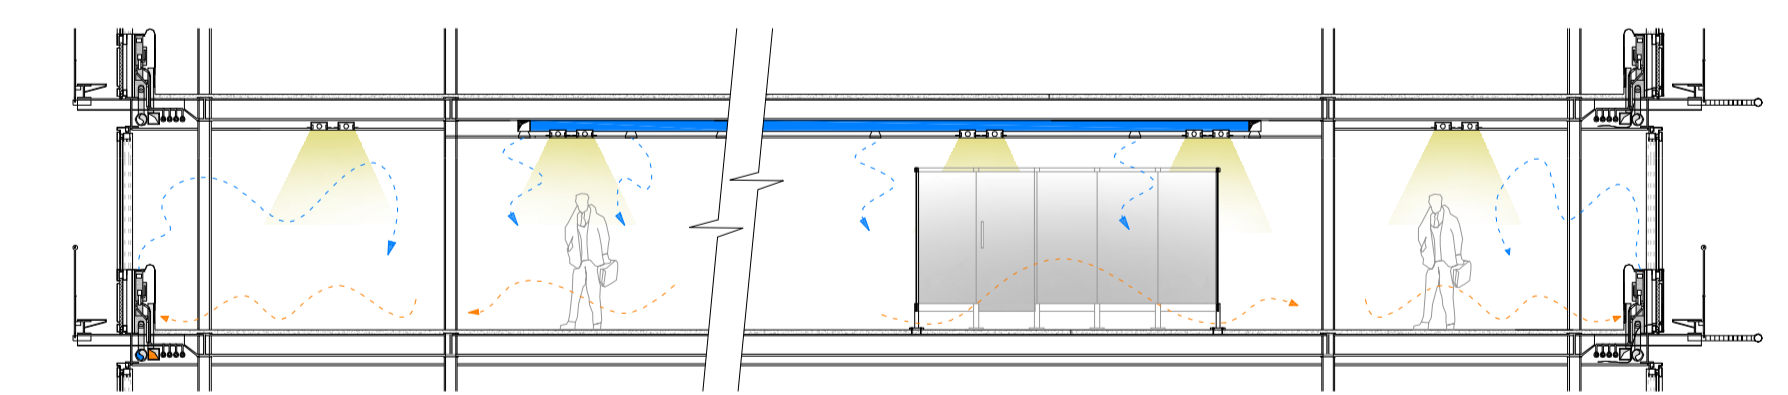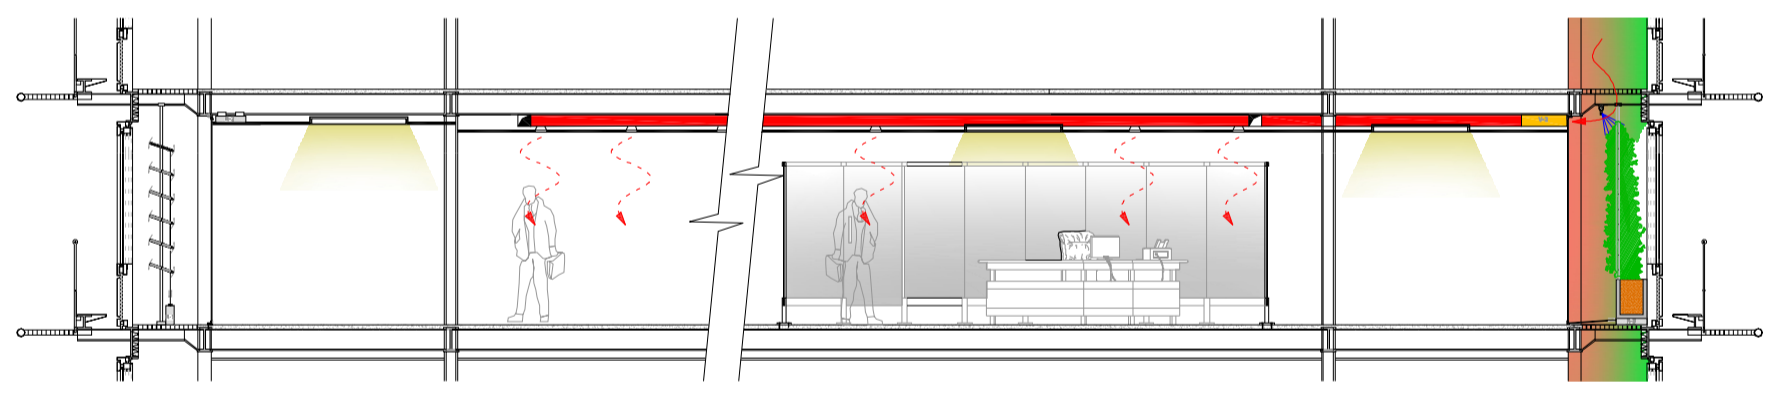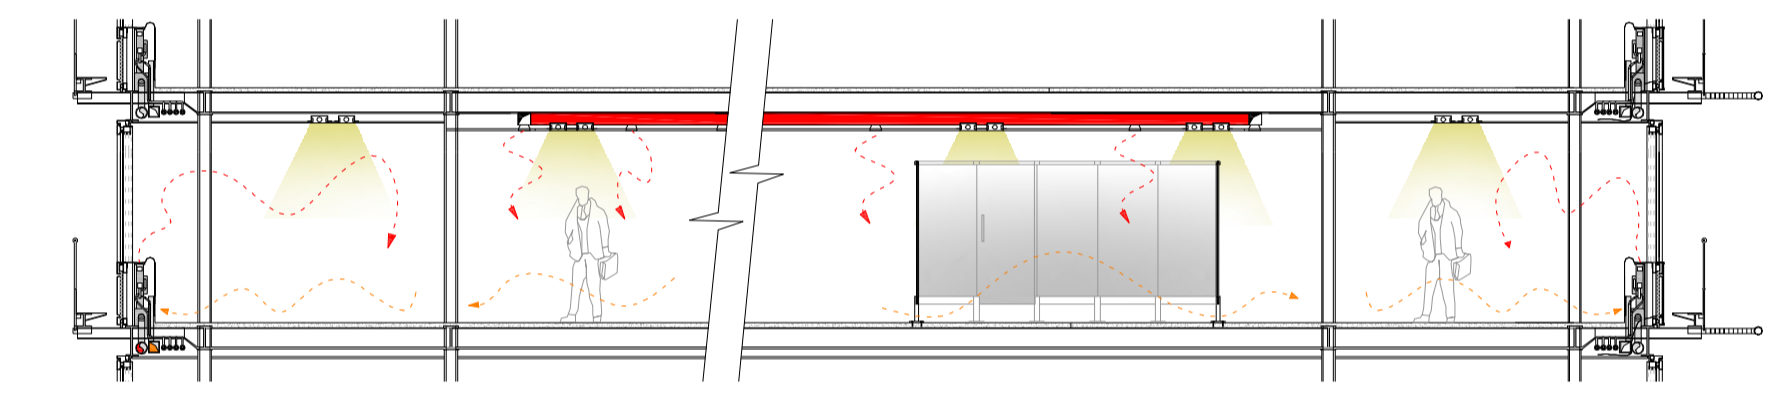

LEGENDA:
Ar quente
Ar frio
Ar extrairado