




C01

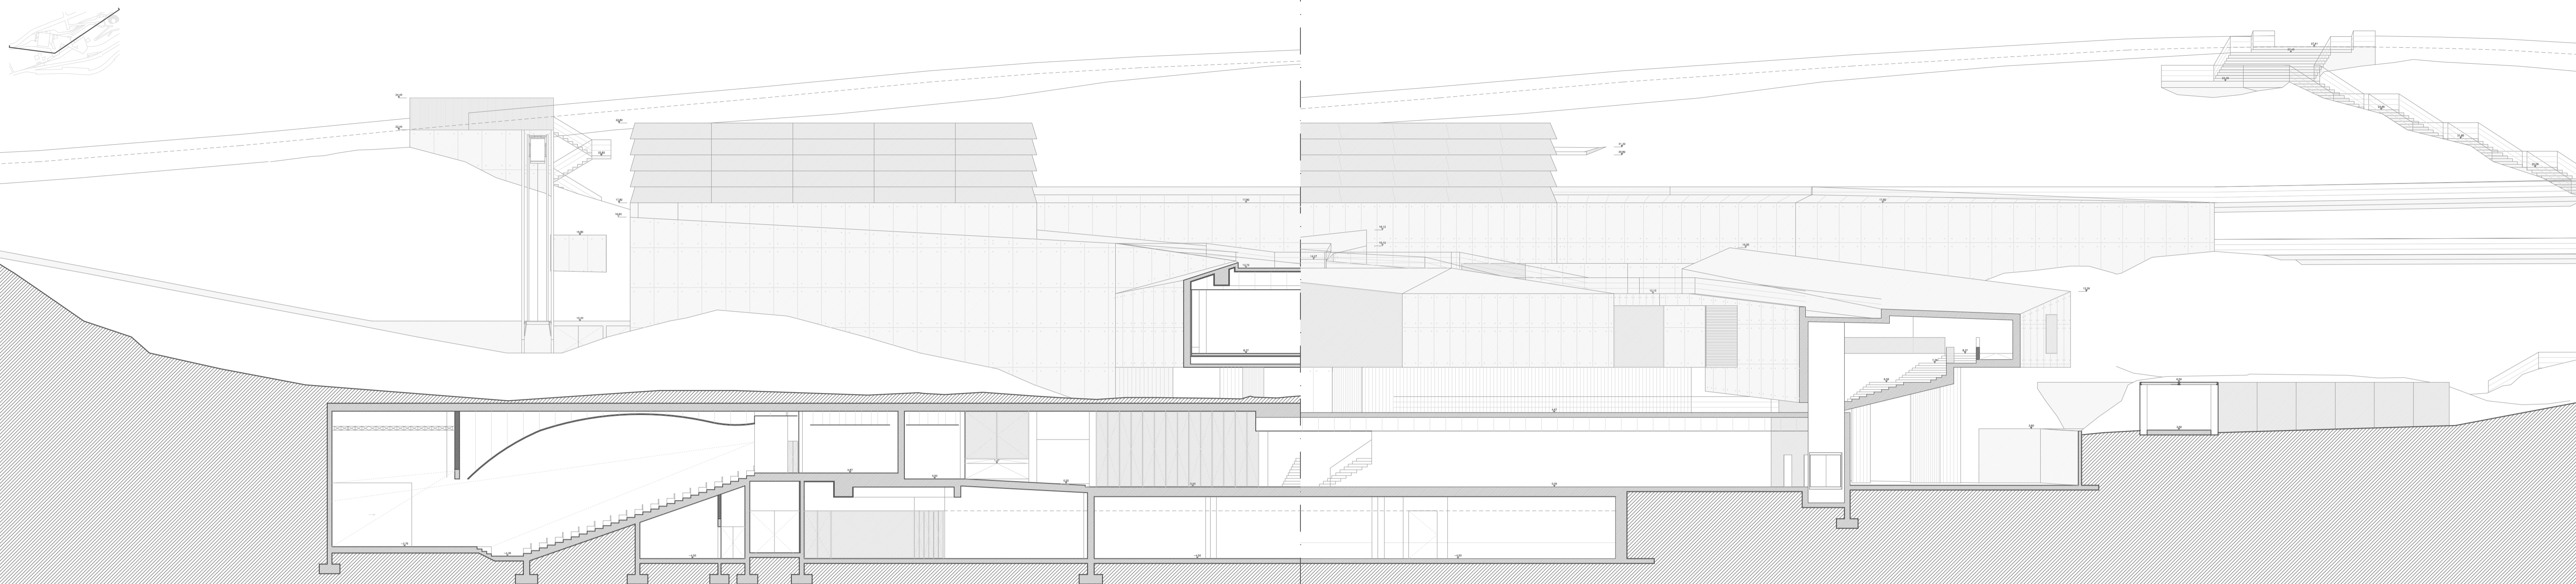

C02

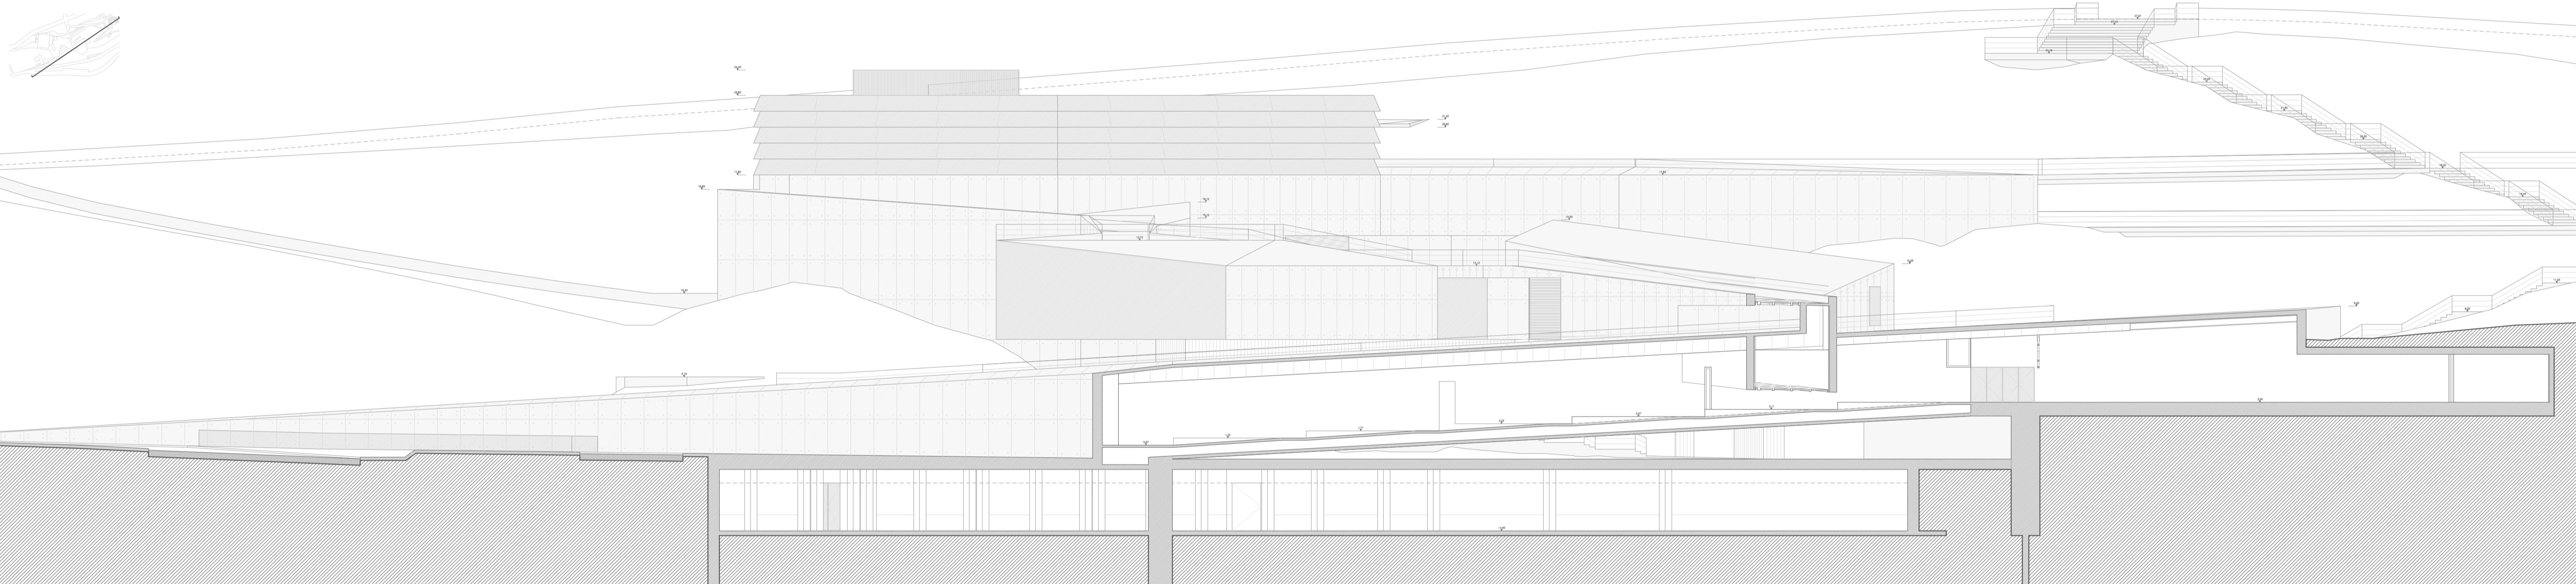

C03

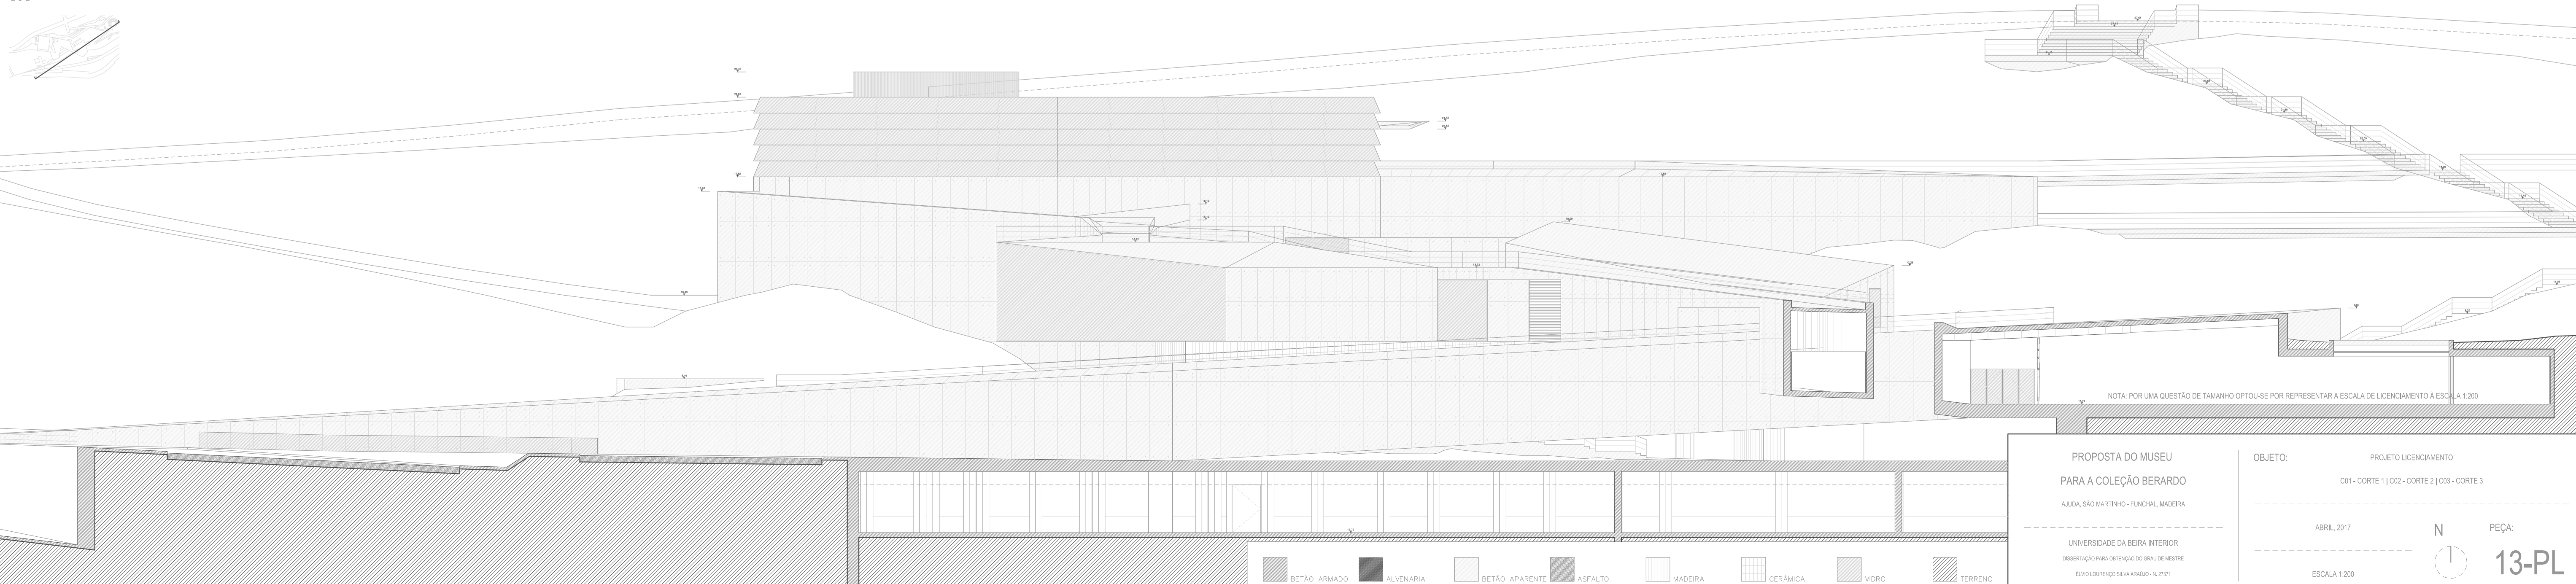

NOTA: POR UMA QUESTÃO DE TAMANHO OPTOU-SE POR REPRESENTAR A ESCALA DE LICENCIAMENTO À ESCALA 1:200

PROPOSTA DO MUSEU
PARA A COLEÇÃO BERARDO
ALGUA, SÃO MARTINHO - FUNCHAL, MADEIRA

UNIVERSIDADE DA BEIRA INTERIOR
OBSERVAÇÃO PARA OBTENÇÃO DO GRAU DE MESTRE
ELIAS LOURENÇO SILVA ANJULO - N.º 2721

OBJETO: PROJETO LICENCIAMENTO
C01 - CORTE 1 | C02 - CORTE 2 | C03 - CORTE 3

ABRIL, 2017

ESCALA 1:200

N



PEÇA:

13-PL

- BETÃO ARMADO
- ALVENARIA
- BETÃO APARENTE
- ASFALTO
- MADEIRA
- CERÂMICA
- VIDRO
- TERRENO