


**"Re-habitar as Termas Radium"**  
 Cláudia Vanessa Marques Gonçalves  
 Planta Piso 3 do existente  
 Desenho 6  
 Escala 1/200  
 Orientadora - Prof. Doutora Inês Daniel de Campos  
 Co-orientadora - Prof. Doutora Cláudia Sofia Beato  
 Universidade da Beira Interior novembro 2018

PRODUCED BY AN AUTODESK STUDENT VERSION

PRODUCED BY AN AUTODESK STUDENT VERSION

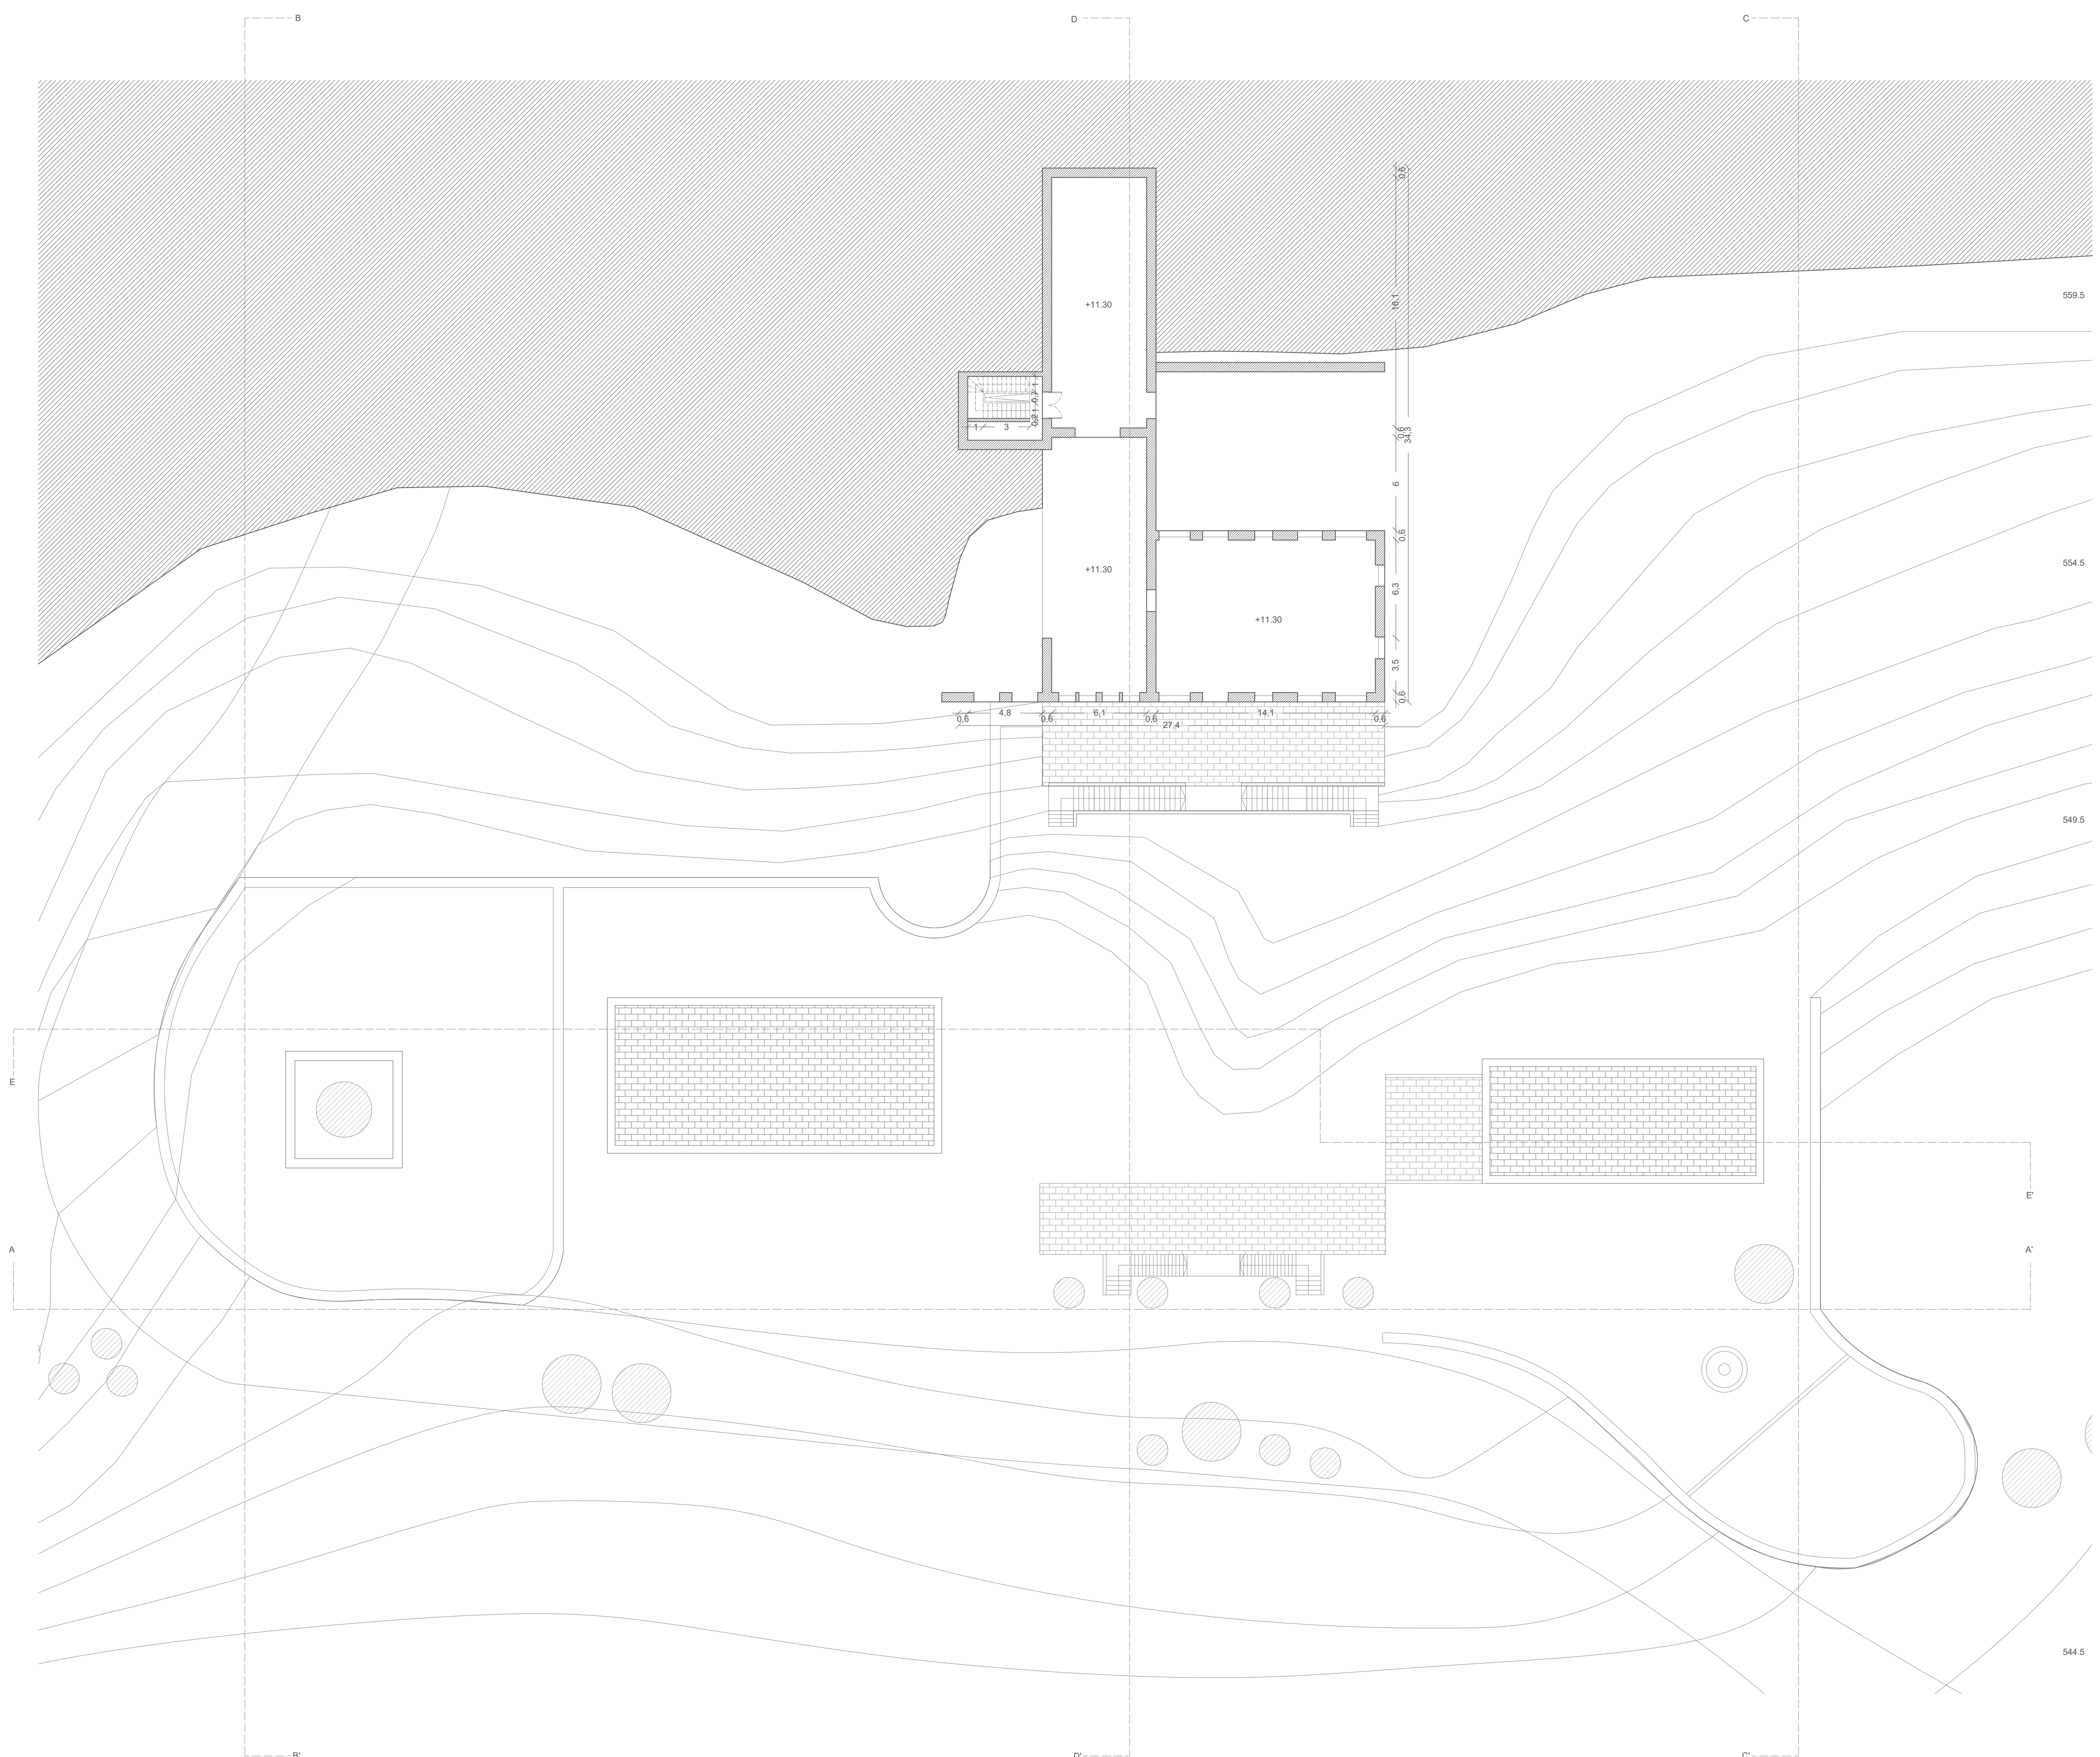

**"Re-habitar as Termas Radium"**  
 Cláudia Vanessa Marques Gonçalves  
 Planta Piso 2 do existente  
 Desenho 5  
 Escala 1/200  
 Orientadora - Prof. Doutora Inês Daniel de Campos  
 Co-orientadora - Prof. Doutora Cláudia Sofia Beato  
 Universidade da Beira Interior novembro 2018