



Reprodução proibida. De acordo com o artigo 17.º da Lei n.º 17/2012, de 22 de janeiro, e o artigo 1.º da Lei n.º 17/2012, de 22 de janeiro, esta obra é protegida por direitos de autor. Reservados todos os direitos de autor.

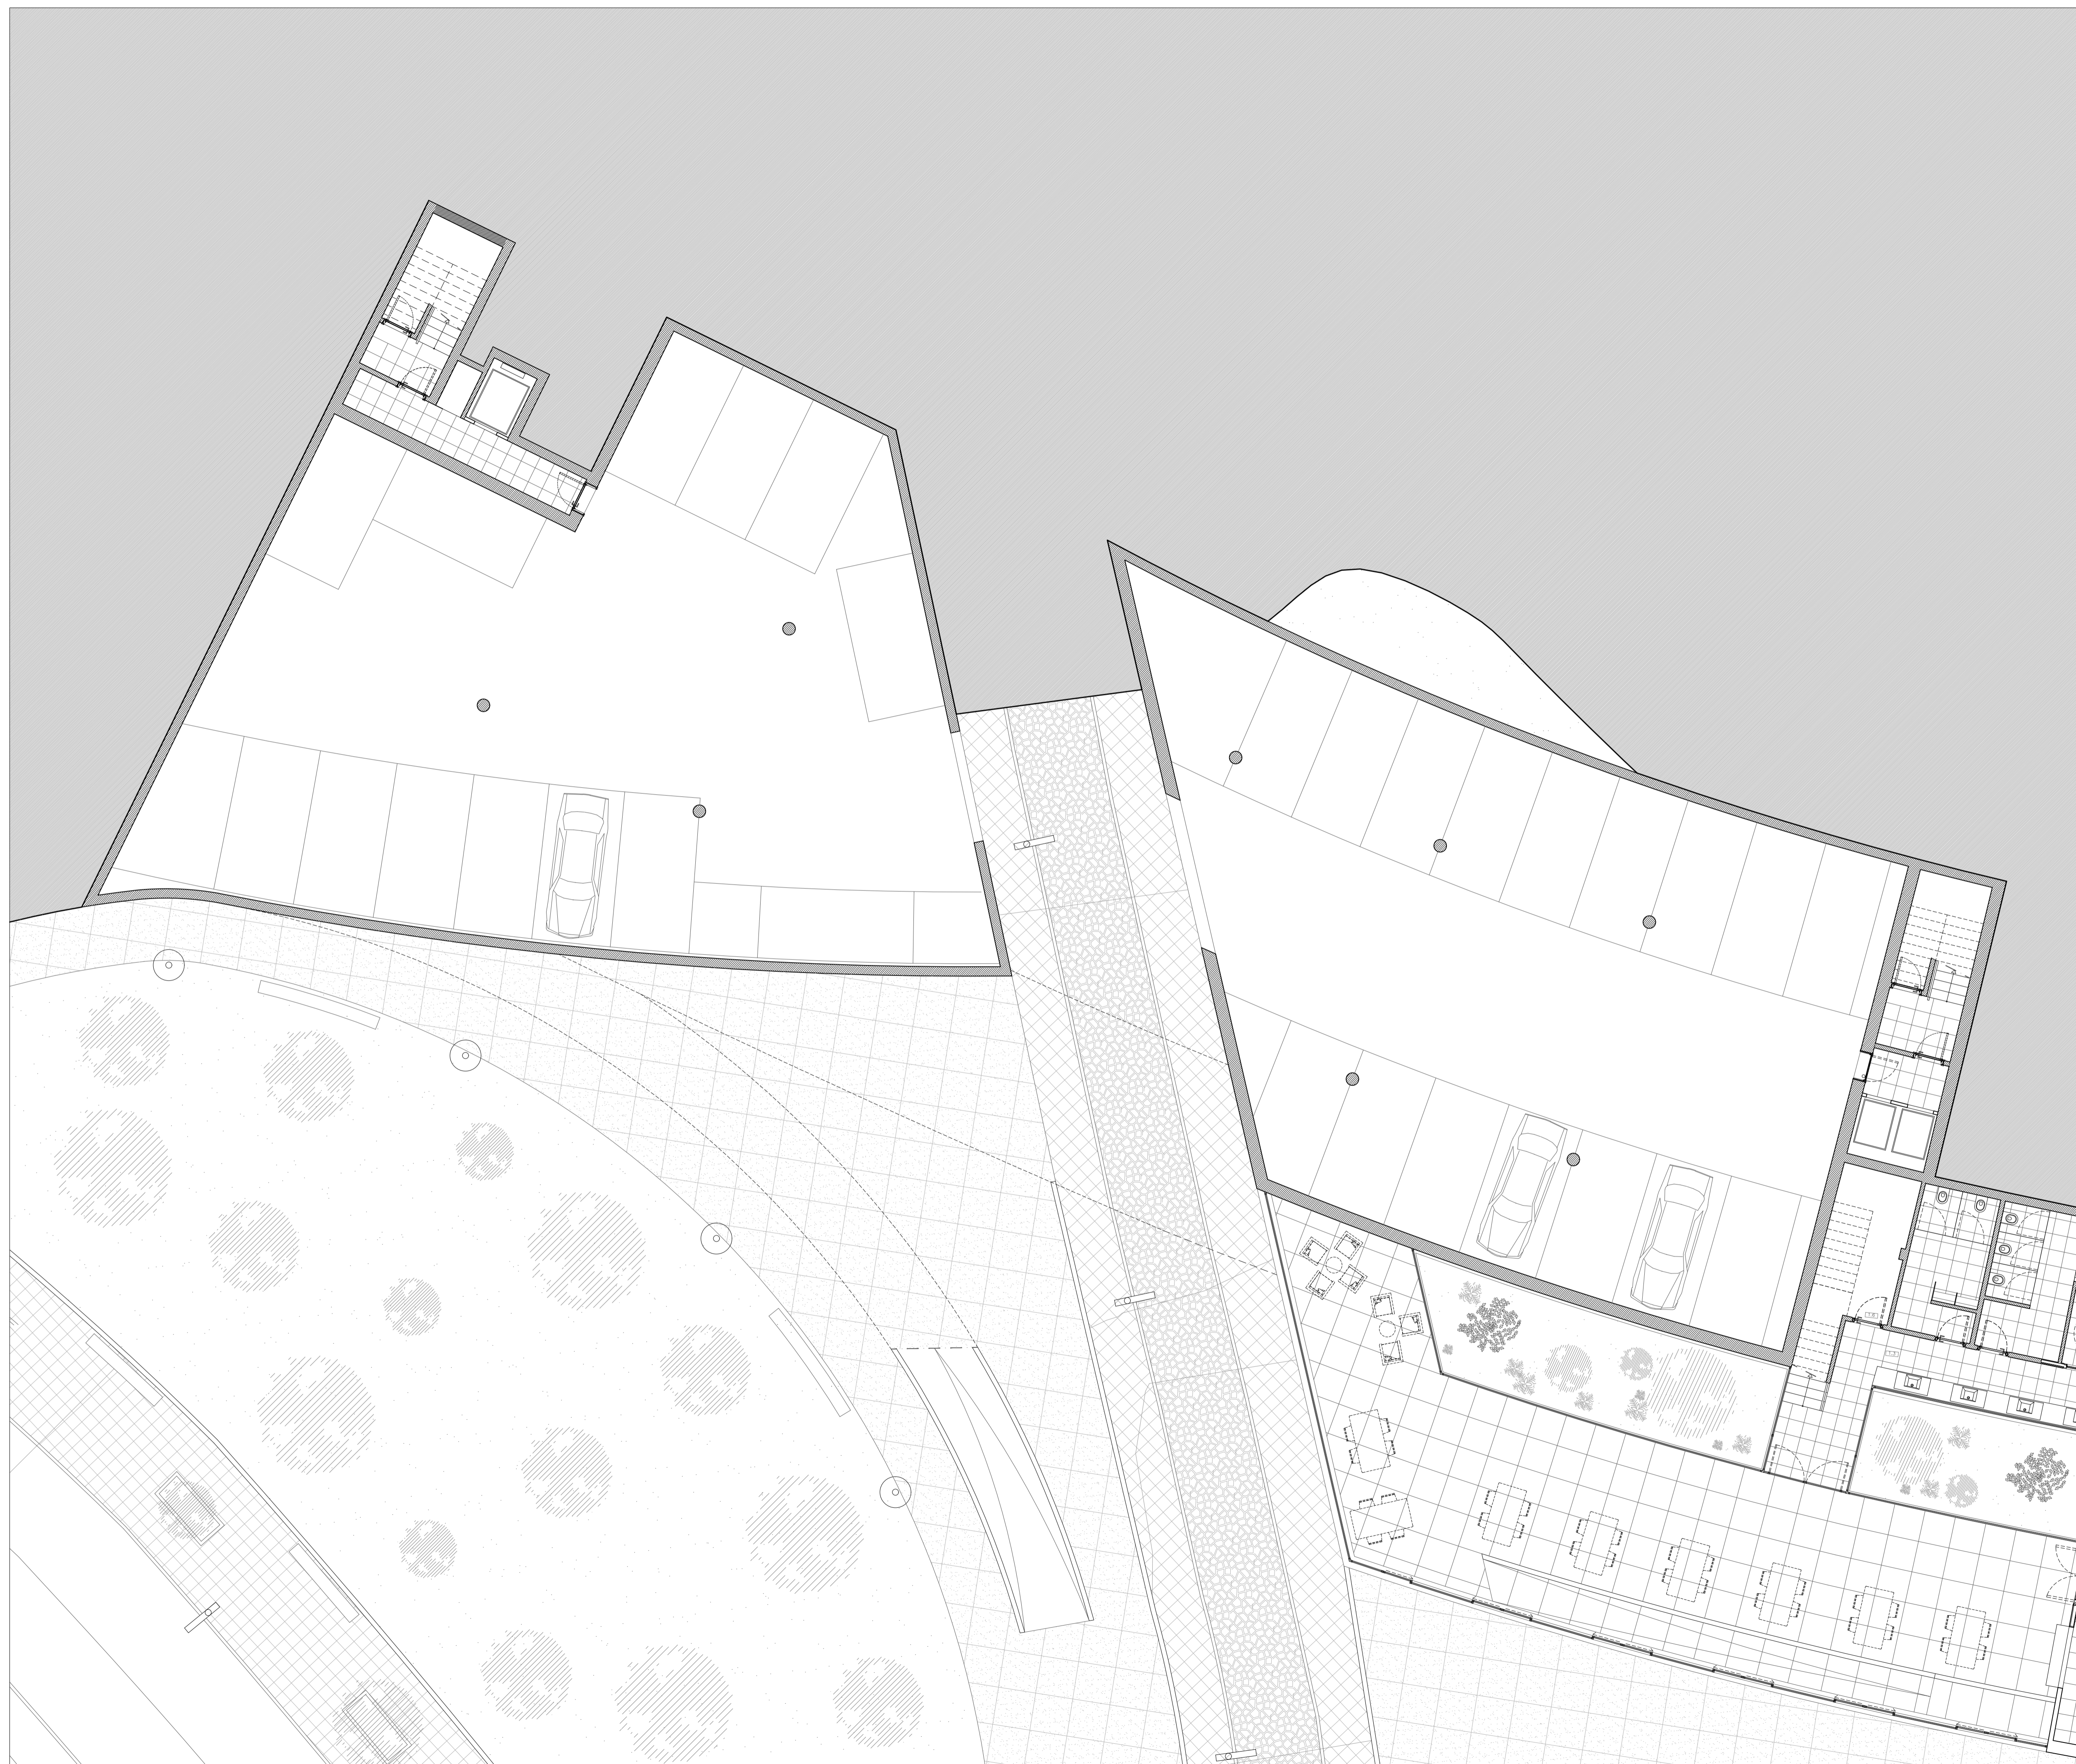

PLANTA DE ESTACIONAMENTO PRIVADO

NOTAS

Planta de Localização - sem escala.

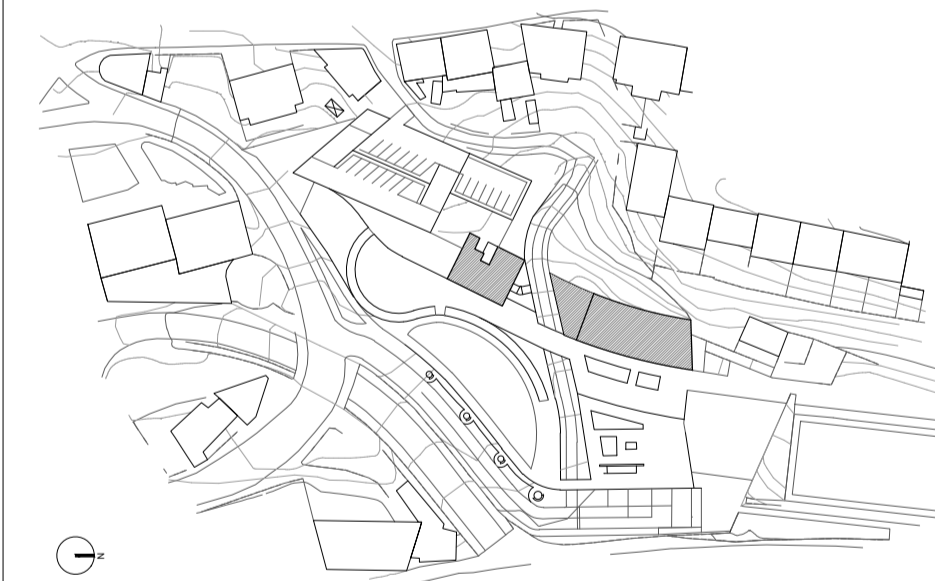

LEGENDA TRAMAS

Proposta

LEGENDA GERAL

Data: Outubro, 2016
Autor: Joel Pedro Marques Abrantes
N.º: 27014



Obra: PROJETO DE HABITAÇÃO MULTIGERACIONAL E LAZER NA COVILHÃ Escalas: 1/100

Desenho: PLANTA DE HABITAÇÃO - ESTACIONAMENTO PRIVADO
PLANTA CANTINA SOCIAL

Localização: CIDADE DA COVILHÃ
Rua da Correoura, Rua de Acesso à estação, Rua Mateus Fernandes

Designação: Dissertação para obtenção do Grau de Mestre em Arquitetura