


MEMBRANE INSULATED
TENSIONED, BIRDAIR (MEMBRANA
TENSIONADA)

MEMBRANE INSULATED
TENSIONED, BIRDAIR (MEMBRANA
TENSIONADA)

ABERTURA DA JANELA COM ZIPER

SUPOORTE DO TERRENO METALICO
COM MOSQUETÃO DE ALUMINIO

CORDA ENTREANCADA
PRÉ-ESTIRADA EM POLIESTER

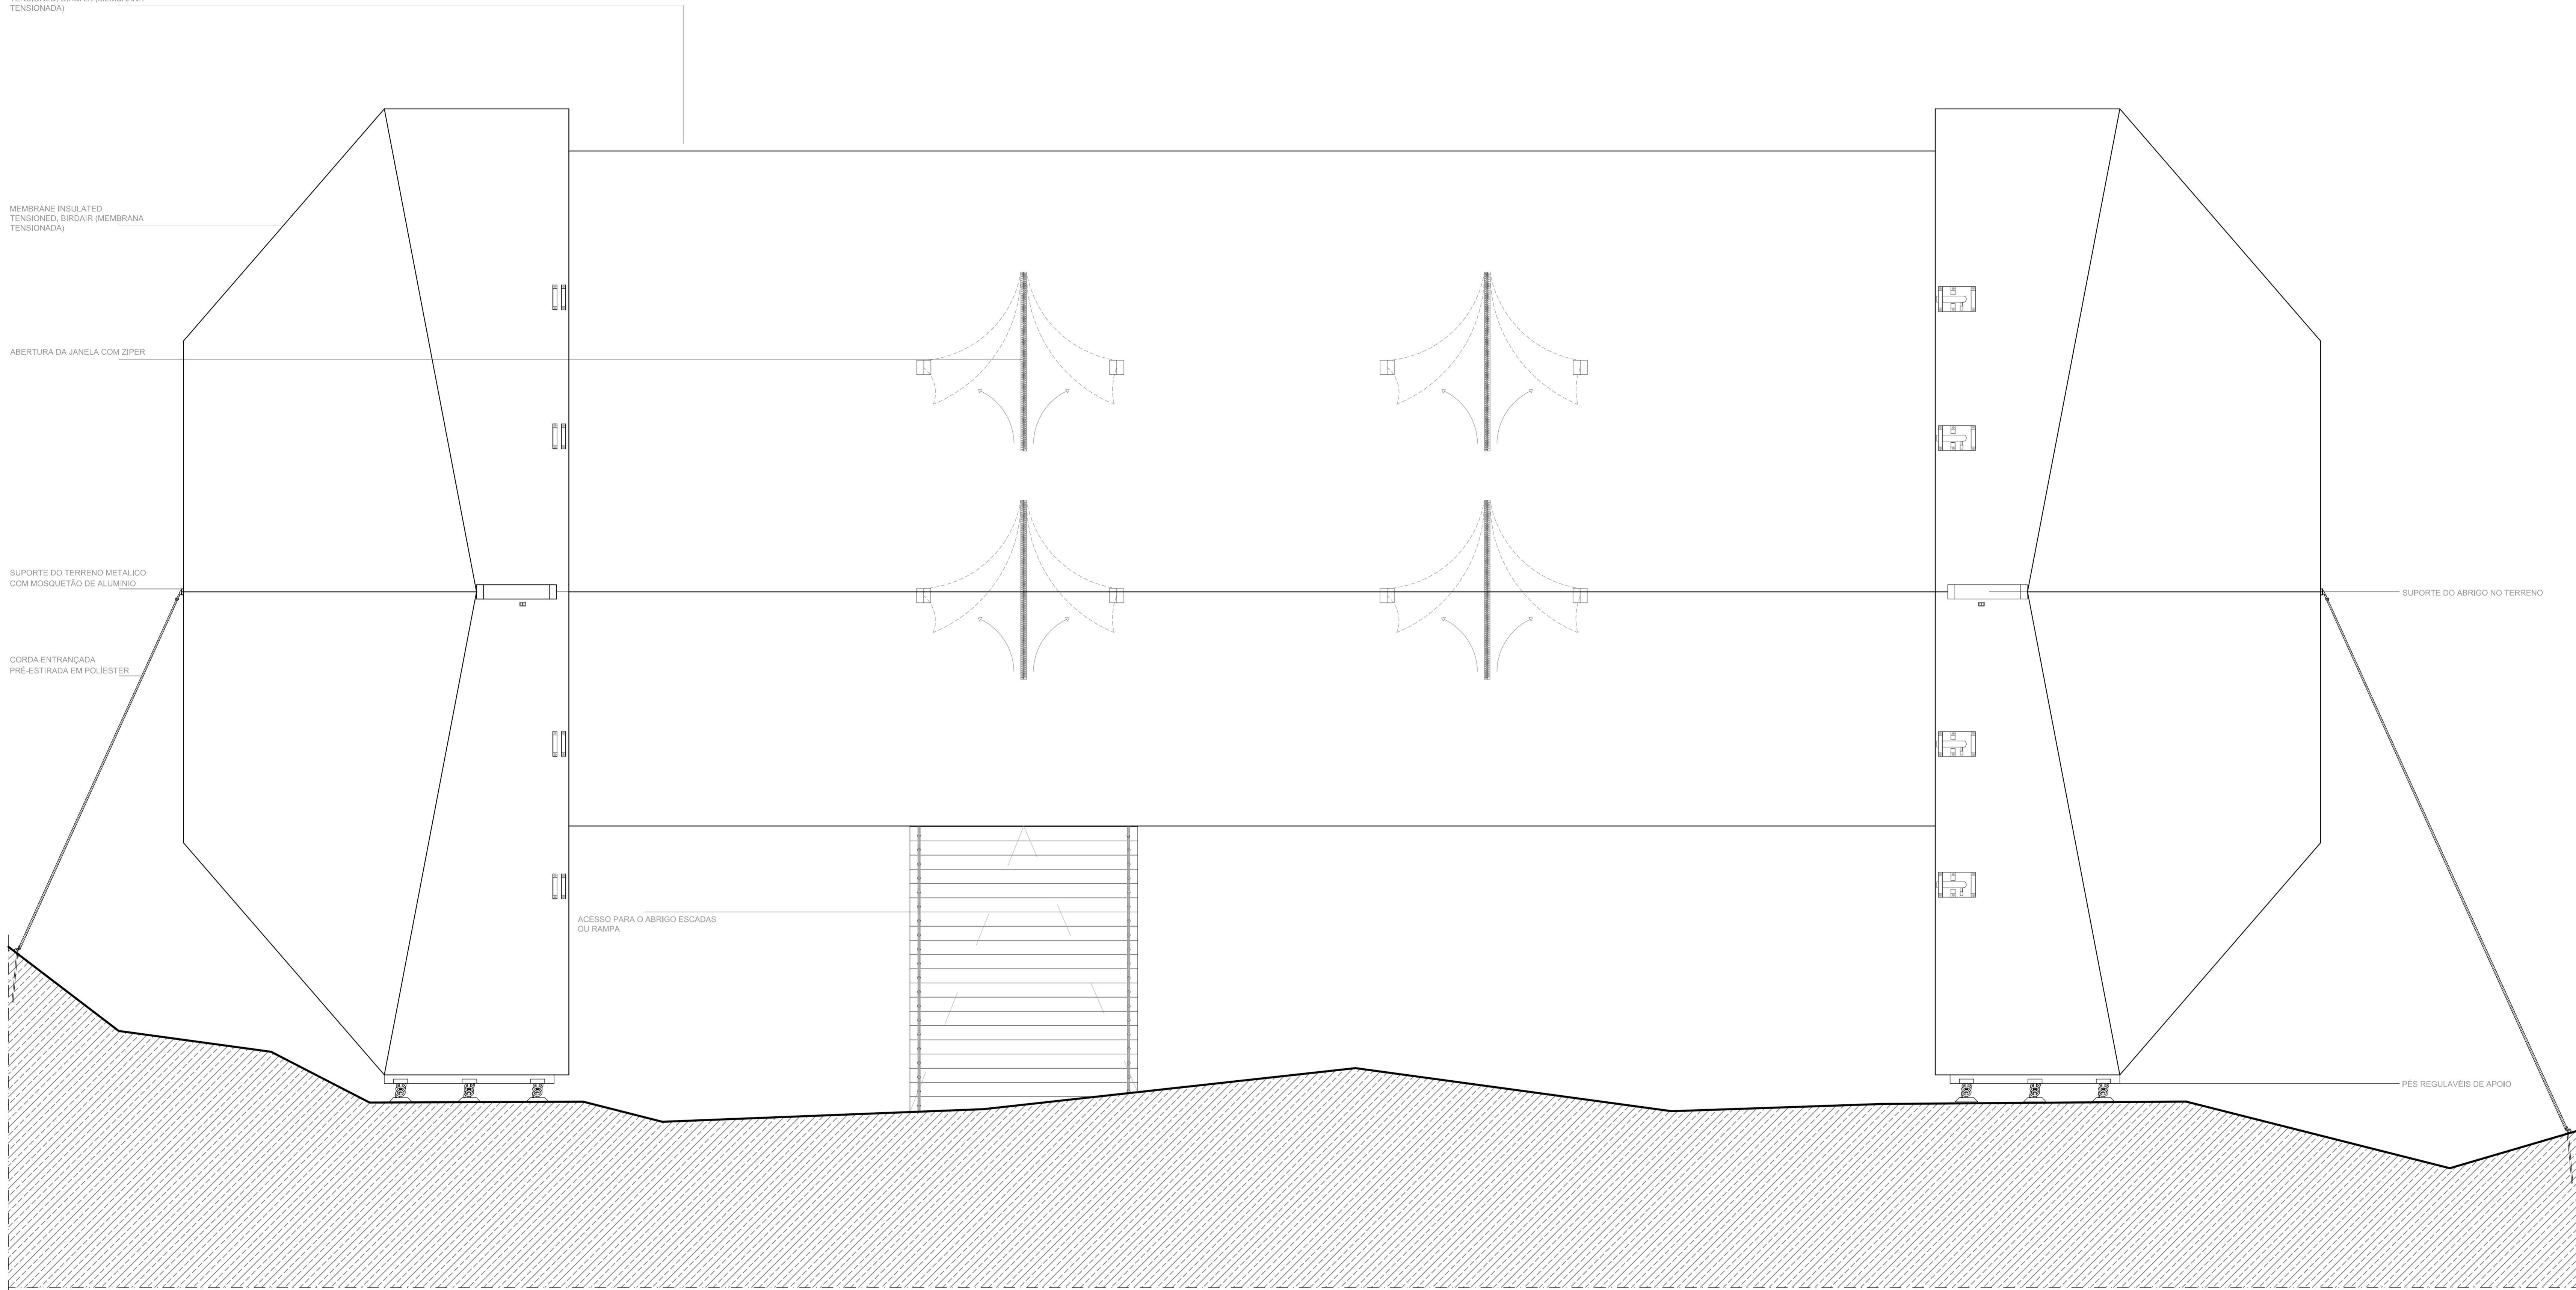

SUPOORTE DO ABRIGO NO TERRENO

ACESSO PARA O ABRIGO ESCADAS
OU RAMPA

PÉS REGULÁVEIS DE APOIO

ALÇADO 05

DESENHO:	ESCALA	ORIENTADOR:	ALUNO/A
06-PE	1:10	PROF. DOUTOR JOÃO DELGADO	LAURA FABIANA JARDIM GOMES Nº 28625
		DATA:	ABRIL 2018

ARQUITECTURA DE EMERGÊNCIA
UM FOCO NA EXECUÇÃO DE UM
ABRIGO TEMPORÁRIO

ALÇADO 05
ABRIGO TEMPORÁRIO: HEXA
PROJETO DE EXECUÇÃO

