



- Betão armado
- Madeira de carvalho
- Bloco de betão
- Pedra de lioz
- Pés reguláveis Sotecnisol
- Poliestireno extrudido
- Betão leve
- Laje colaborante em madeira
- Chapa em zinco

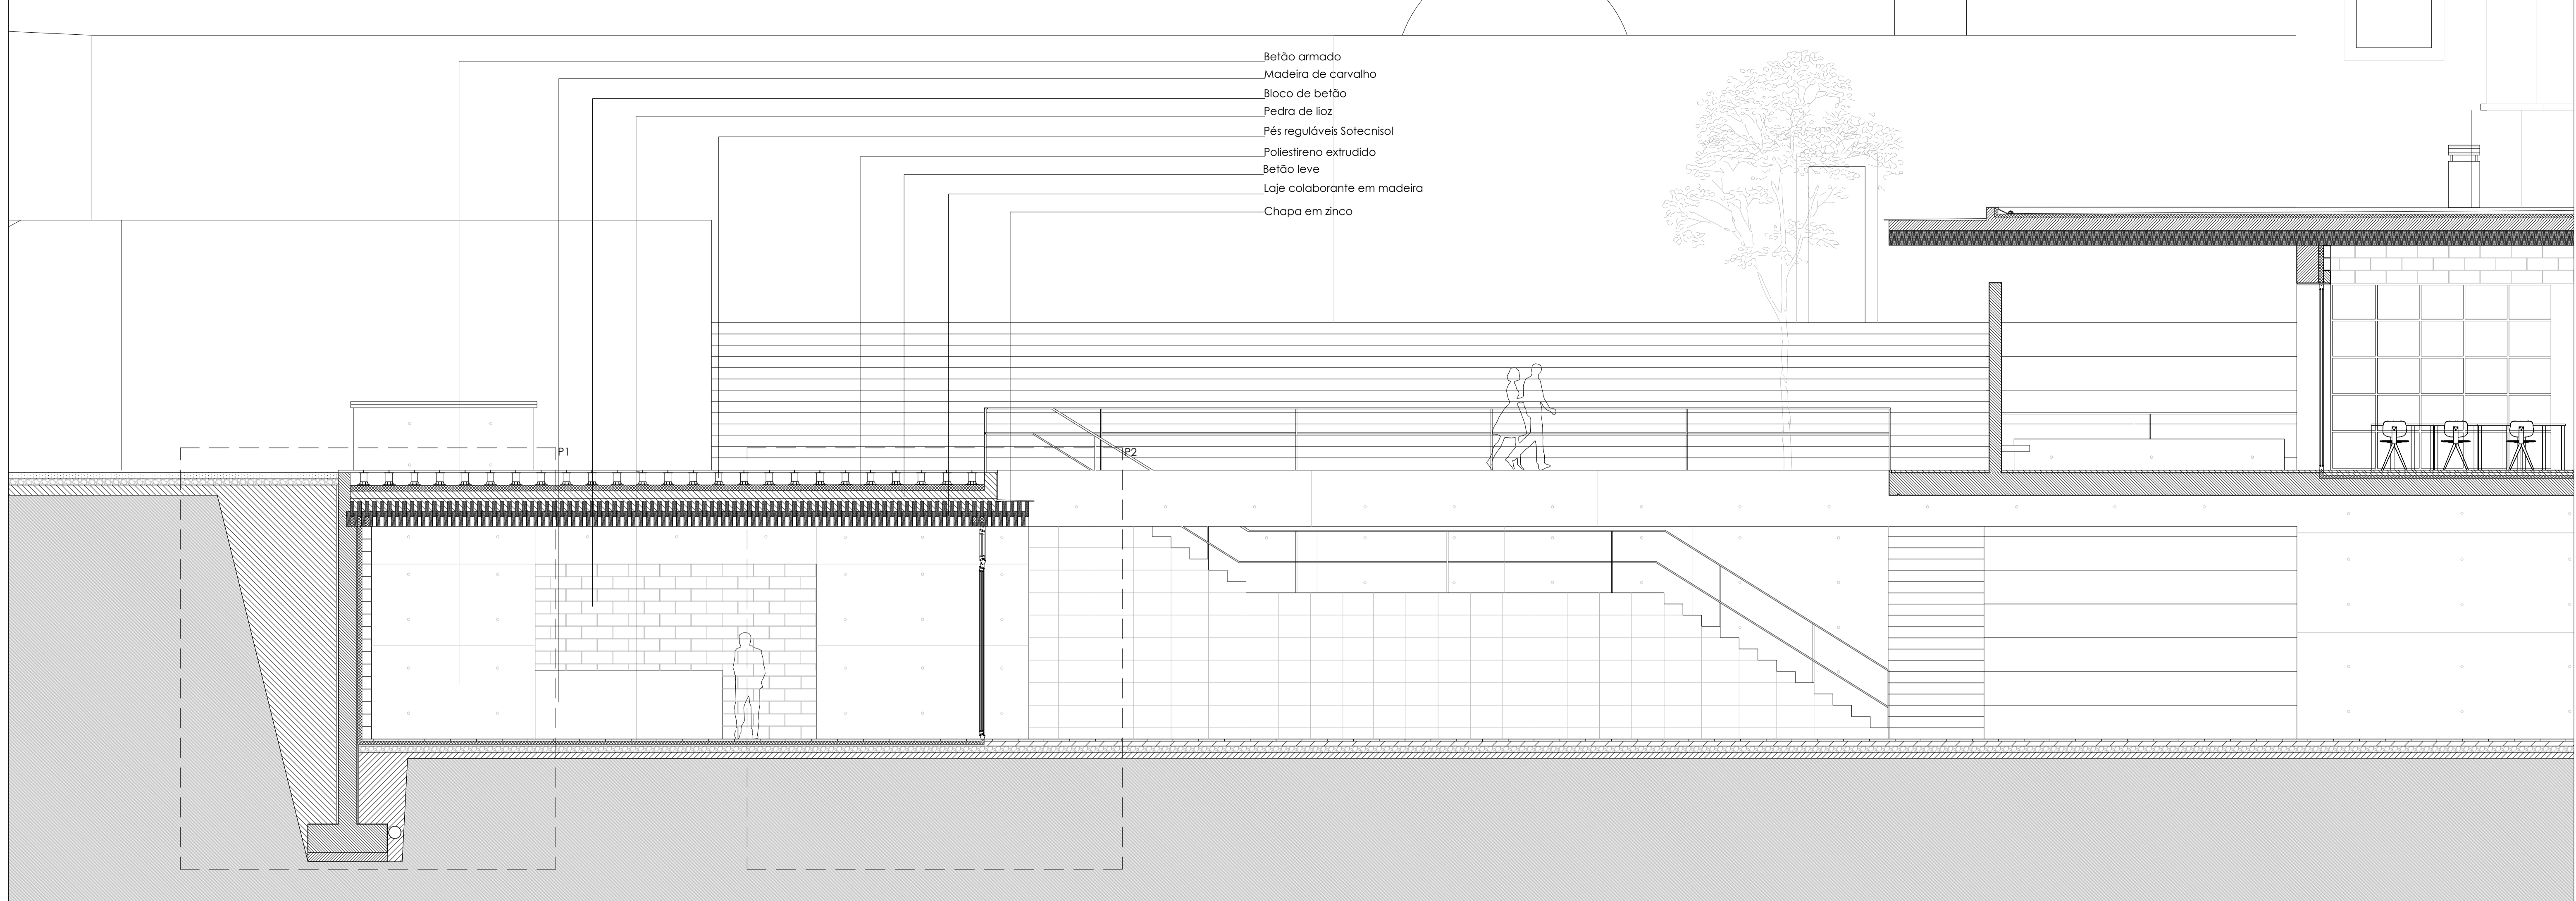

- Bloco de betão
- Cortiça pintada em branco
- Betão armado
- Poliestireno extrudido
- Camada de forma em betão leve
- Pés reguláveis Sotecnisol
- Pedra de lioz
- Caixilharia em madeira OLGIVAL

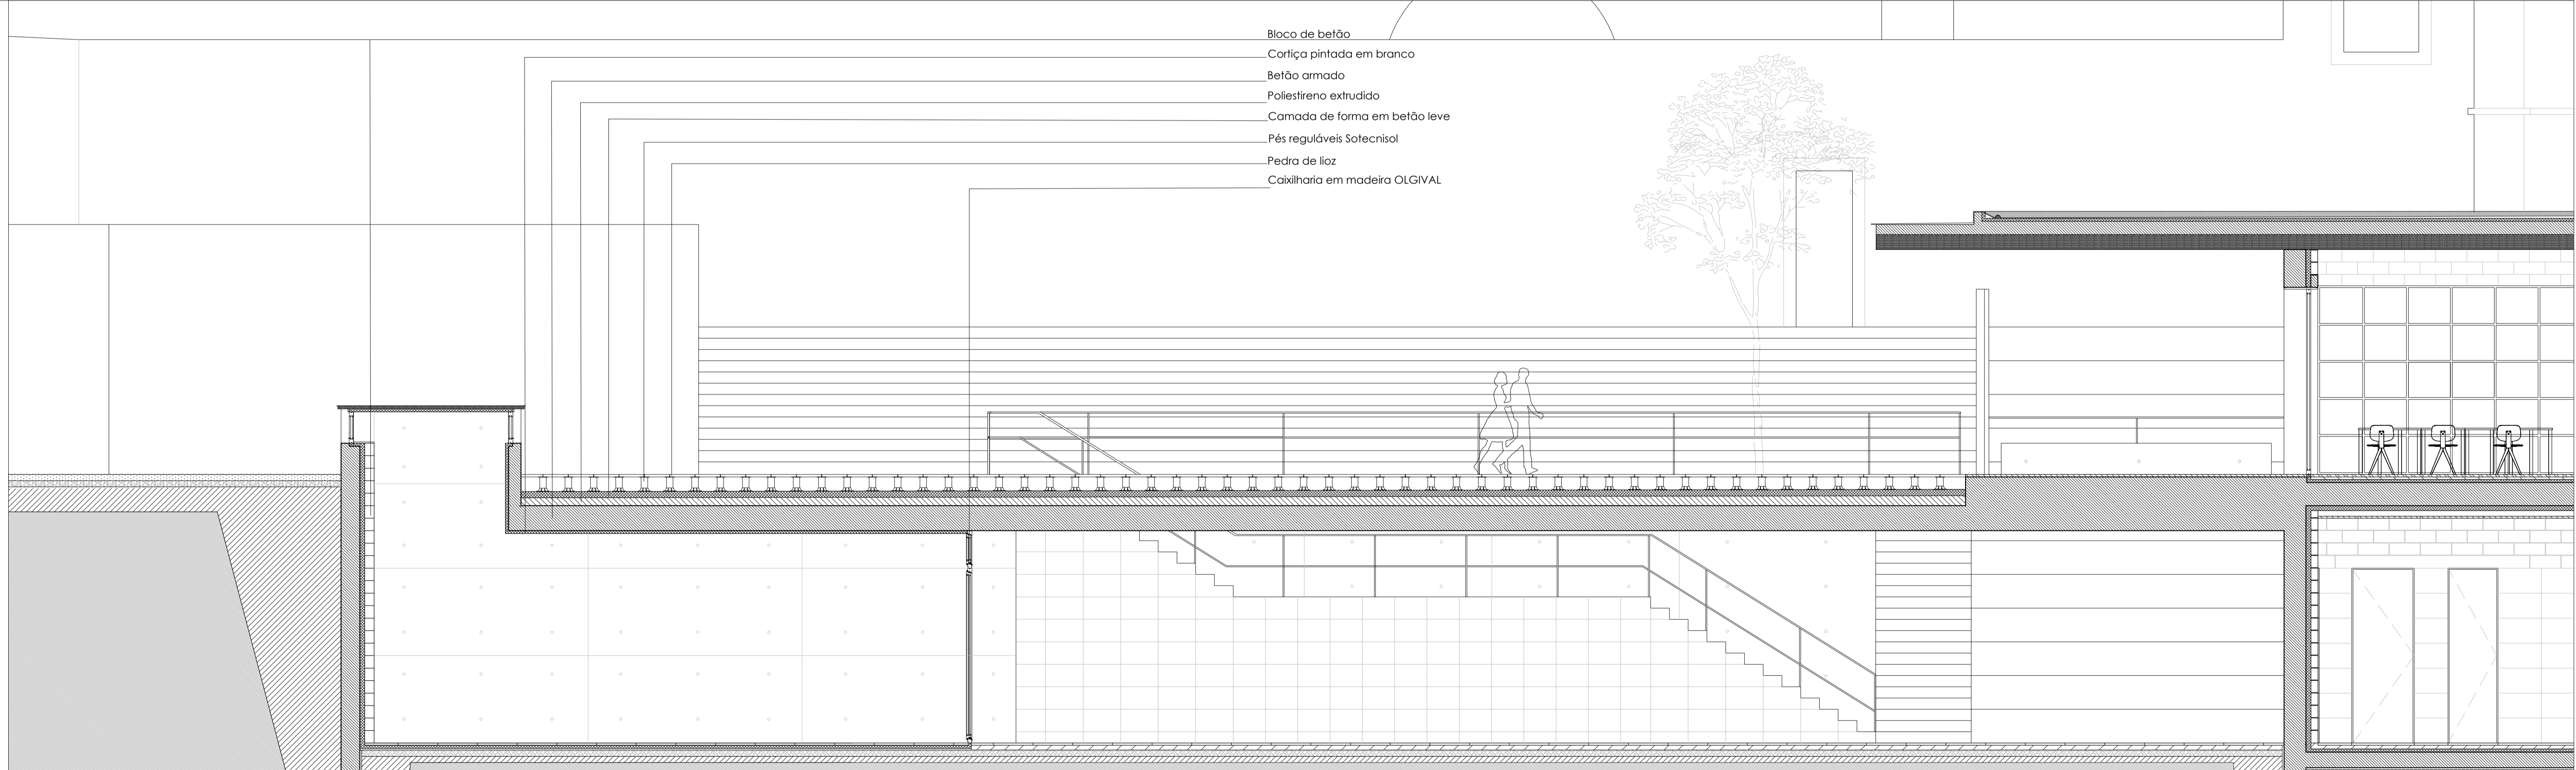

Universidade da Beira Interior
 Dissertação de mestrado integrado em Arquitetura Centro
 A Estrutura como geradora do espaço e expressão arquitetónica
 Centro Comunitário e Interpretativo em Marvão | 2020
 Orientador:
 Prof. Doutor João Paulo Delgado
 Orientando:
 Tiago Emanuel Ribeiro Teixeira de Sousa | 34906

Desenho
 Corte E6
 Corte E5
 Escala 1:50