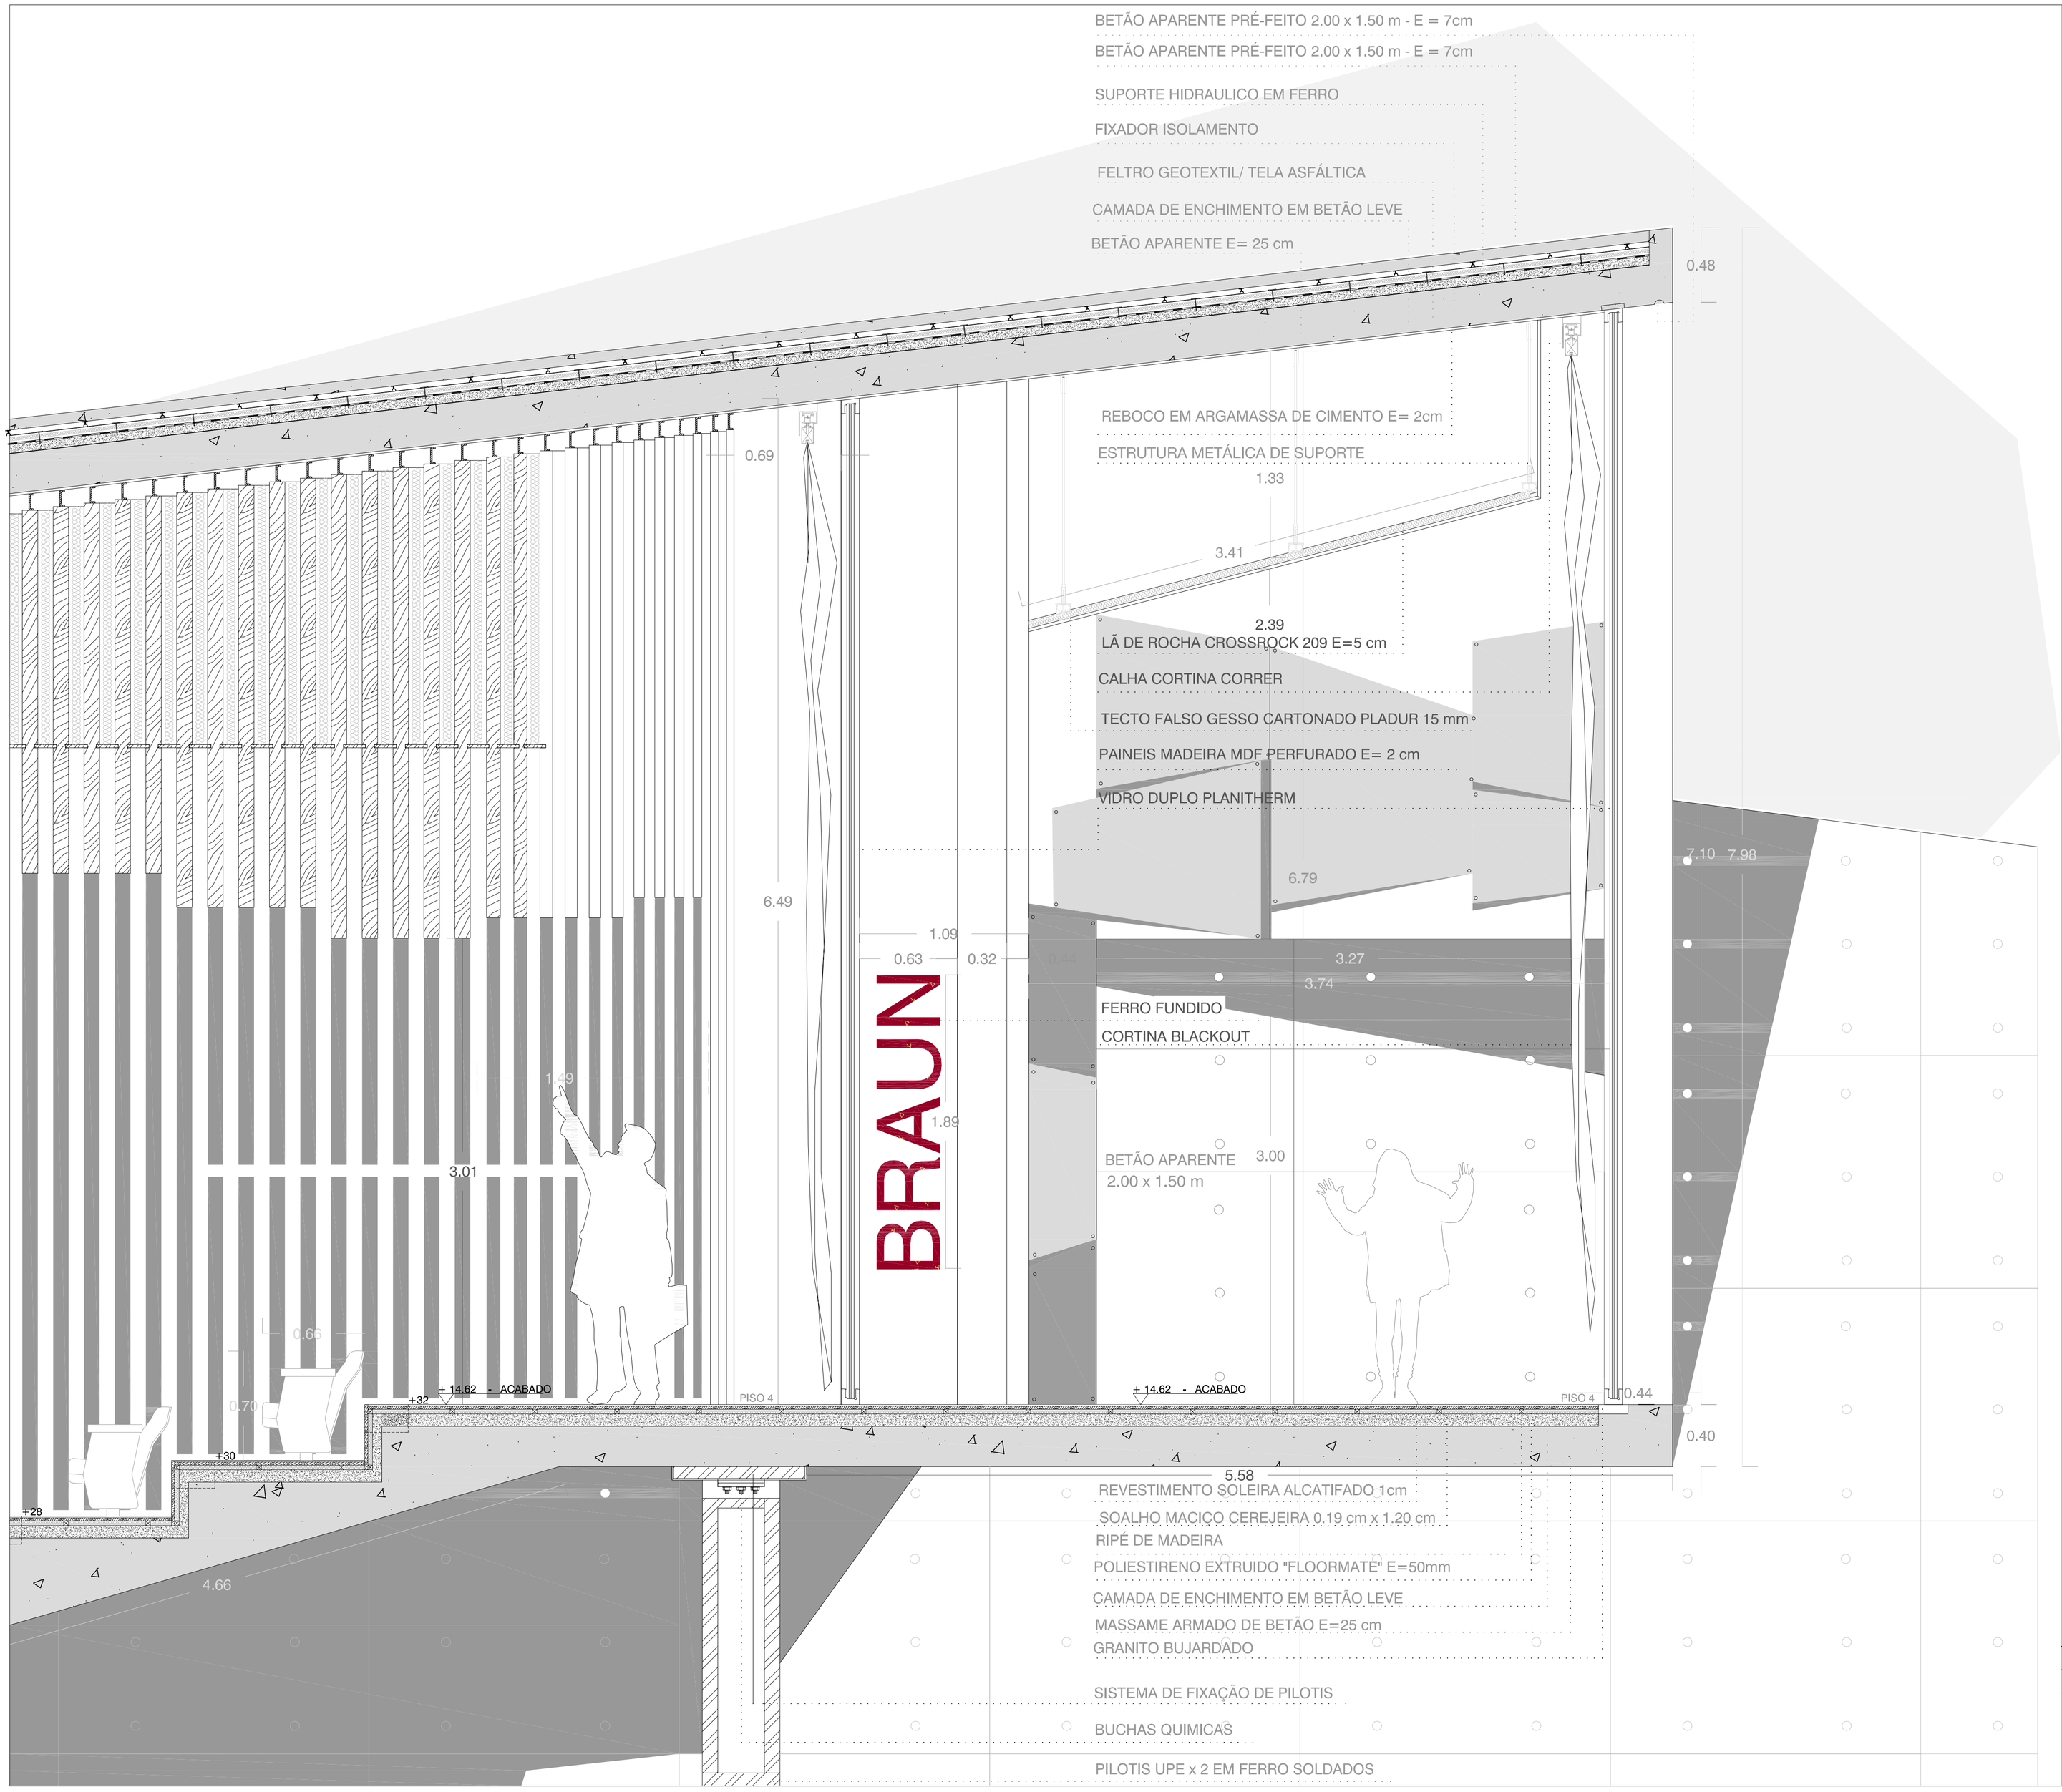

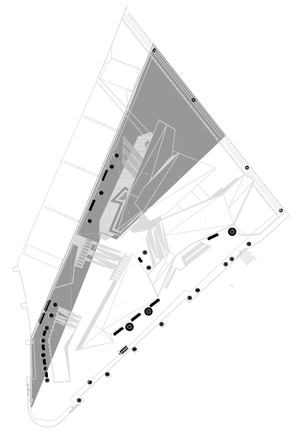

LEGENDA DE MATERIAIS:

- MADEIRA
- BETÃO LEVE
- BETONILHA DE REGULARIZAÇÃO
- GRANITO
- TERRENO COMPACTADO
- BRITA
- BETÃO
- ALVENARIA TIJOLO
- ISOLAMENTO TÉRMICO XPS
- ISOLAMENTO ACÚSTICO CORTIÇA NEGRA
- PAINEL AÇO CORTEN
- PAINEL FENÓLICO LAMINADO

Tema : Redescobrindo o Desconstrutivismo		Ano Lectivo
Discente : Pedro Alexandre Albuquerque Ruas		2011| 2012
Nº 31	Casa da Música_Pormenor Secção_A-A´	
	Orientador : Prof. Doutor Miguel João Mendes do Amaral Santiago Fernandes	
	Escala / Data: Junho 2012	
	1:20	